



ISTITUTO AUTONOMO CASE POPOLARI PER LA PROVINCIA DI BRINDISI

TIPO DI INFISSI

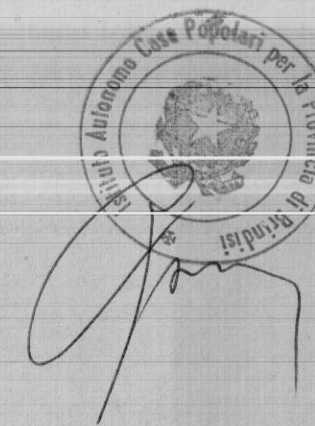

FINESTRA


- TIPO CON SCURETTI -

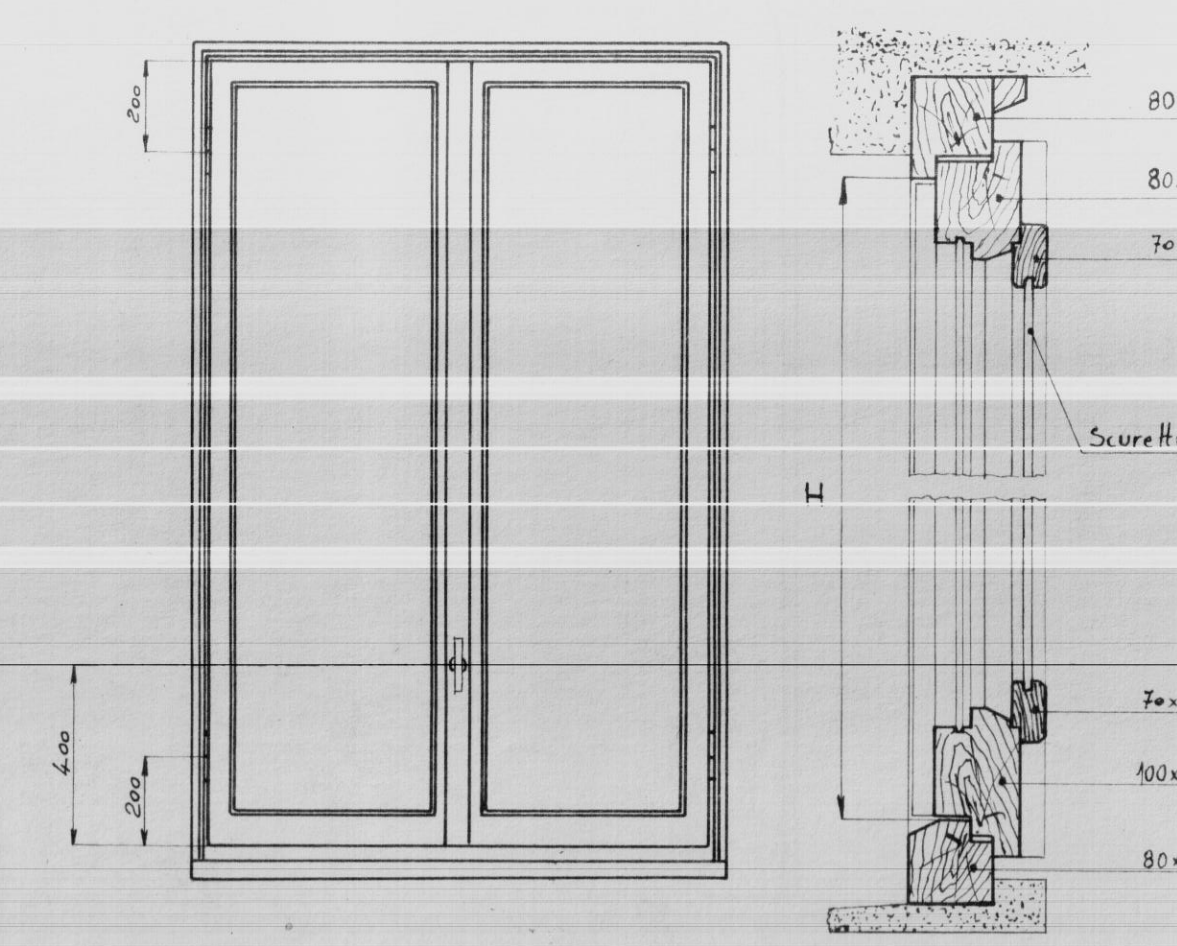

INDICAZIONE	H	A
Finestra a due battenti		
Finestra ad un battente		


FINESTRA

- TIPO SENZA SCURETTI CON PERSIANE
AVVOLGIBILI -

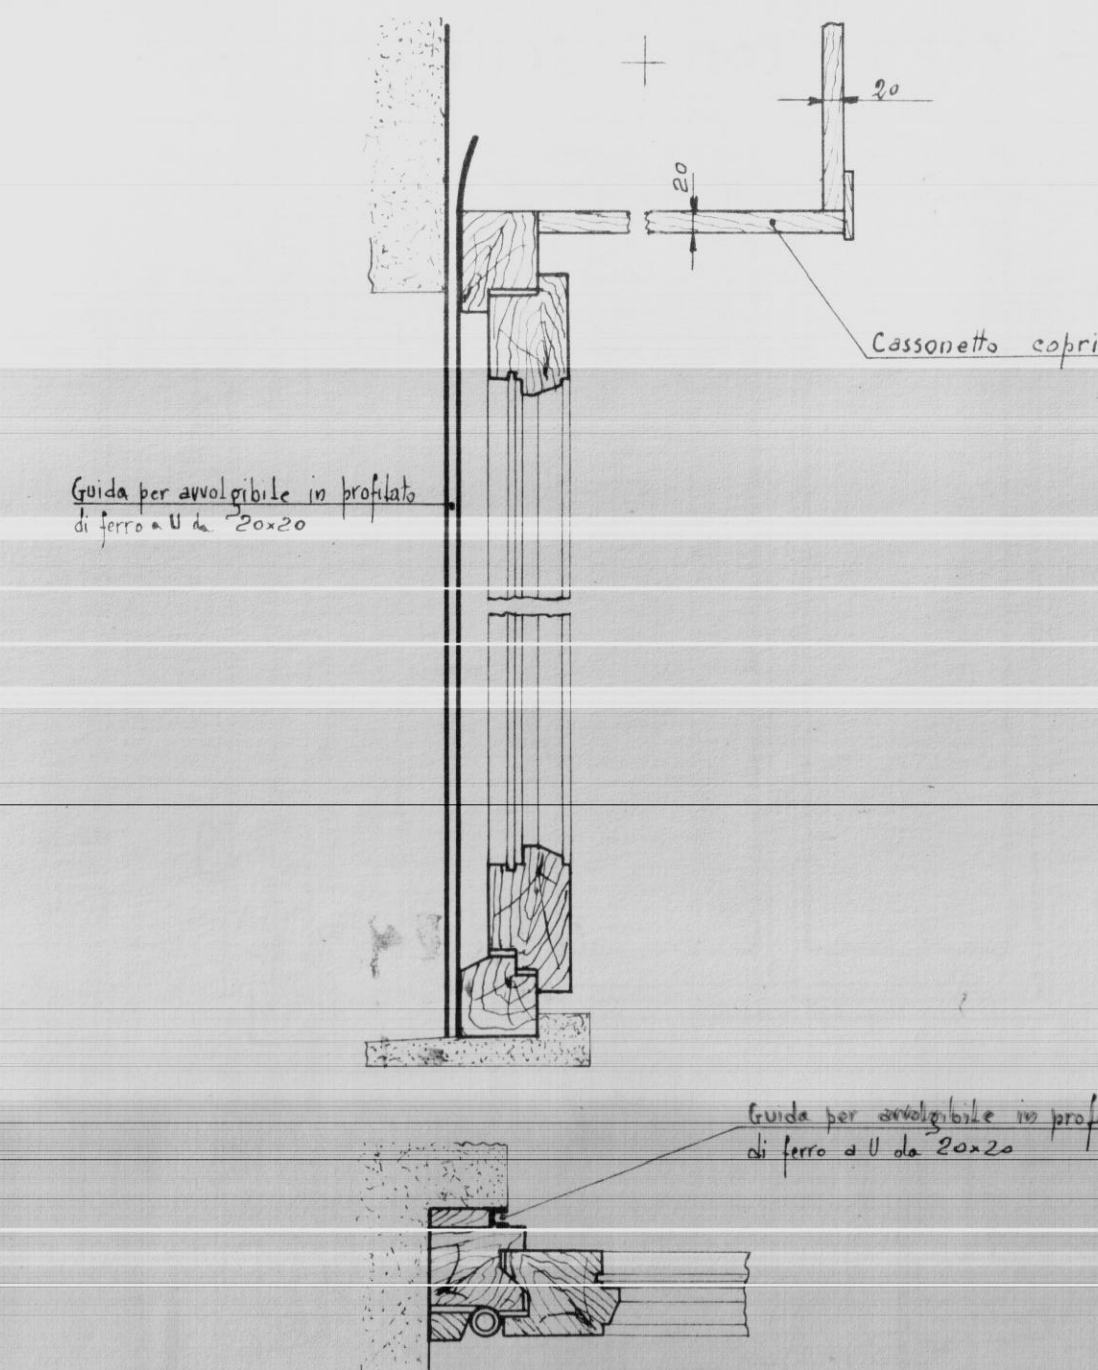

BALCONE


- TIPO CON SCURETTI -

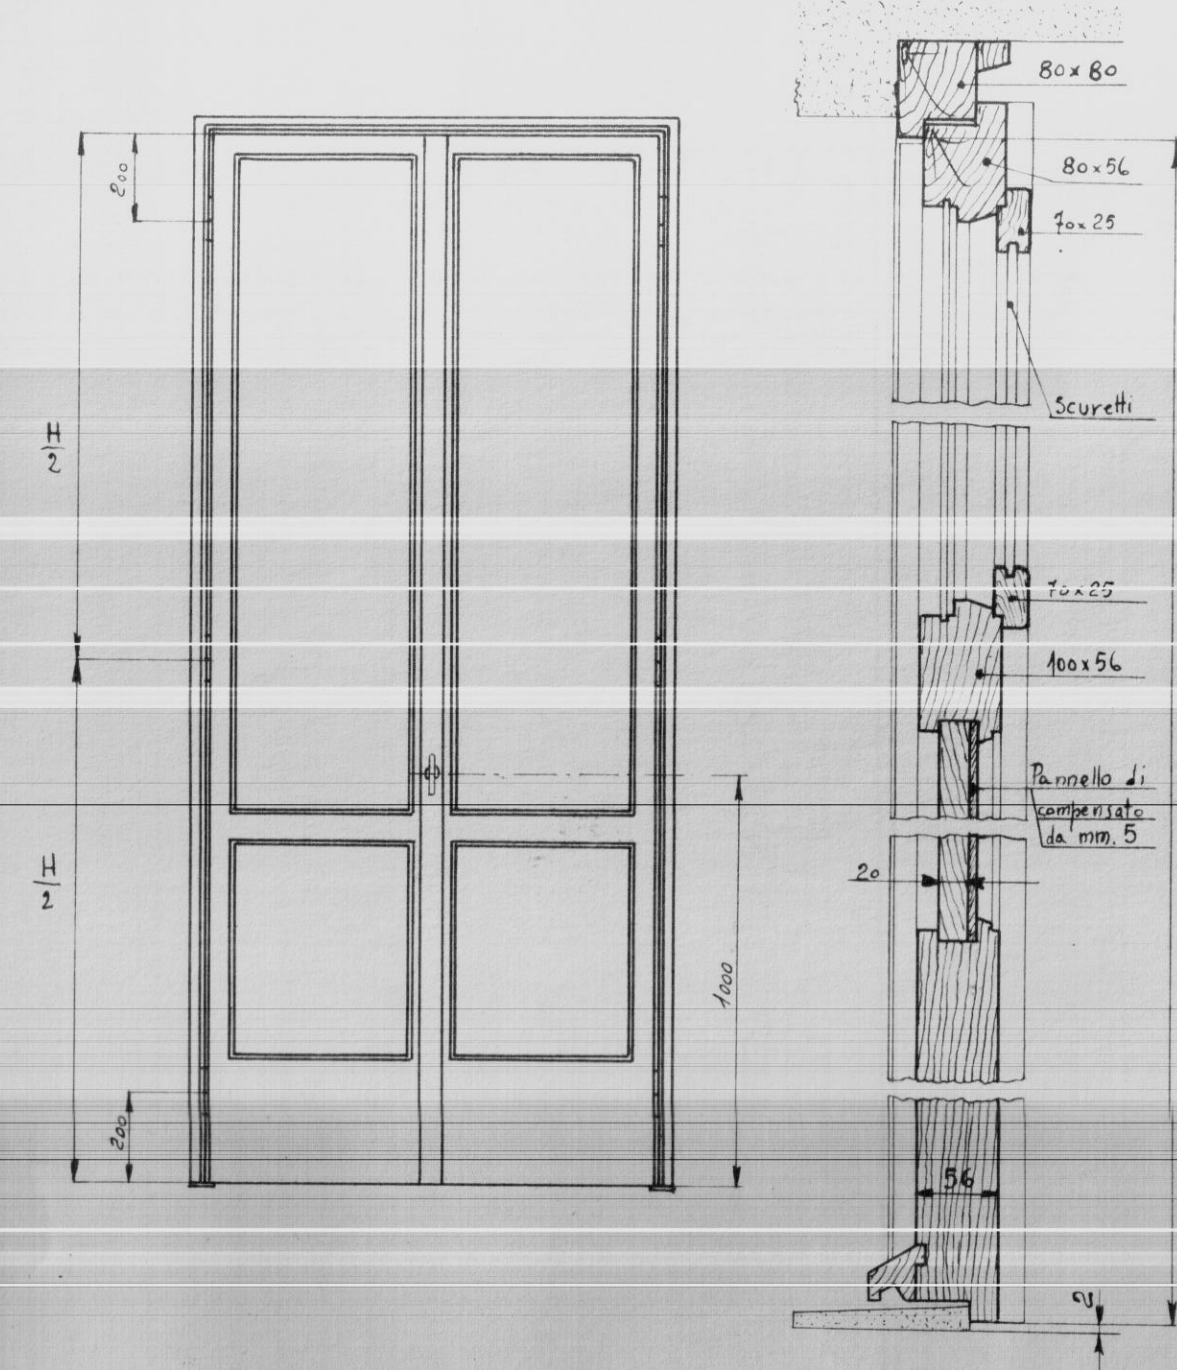


INDICAZIONE	H	A
Balcone a due battenti		
Balcone ad un battente		

BALCONE

- TIPO SENZA SCURETTI CON PERSIANE AVVOLGIBILI -

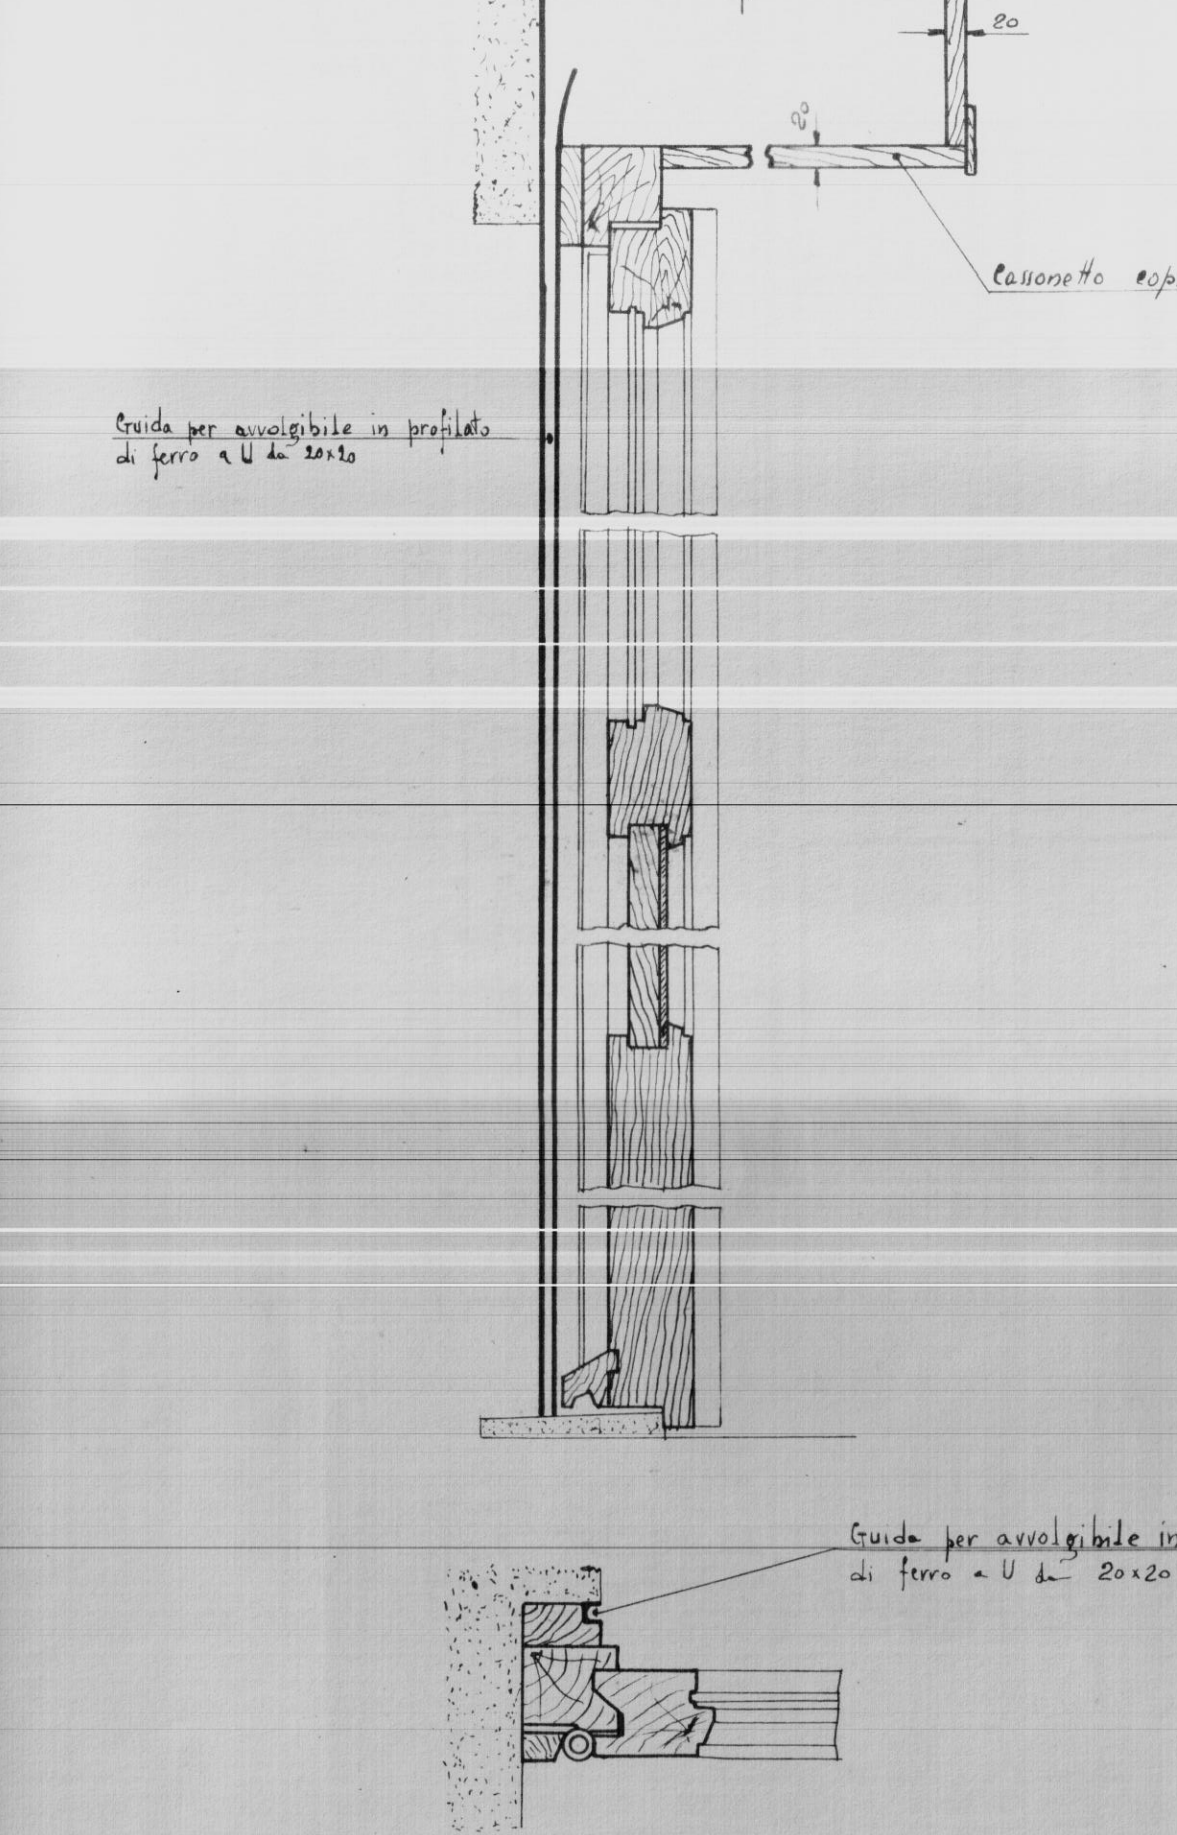


PORTA DI ACCESSO AGLI APPARTAMENTI PORTONE

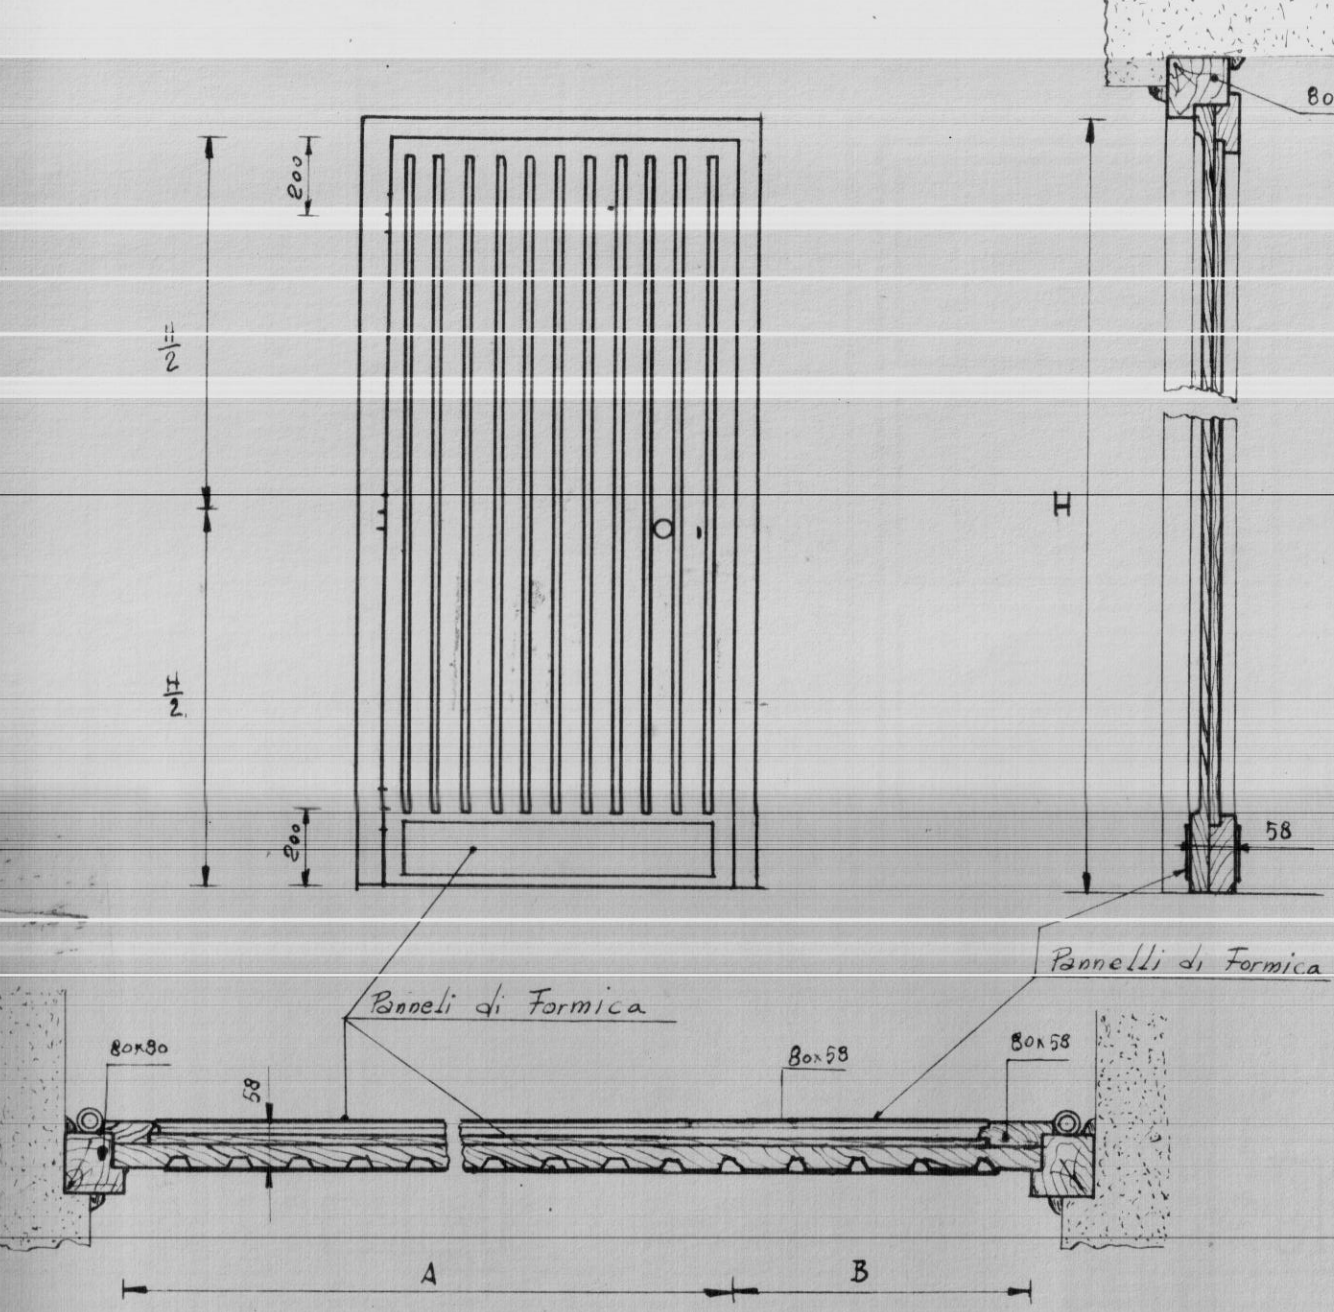


INDICAZIONE	A	H
TIPO A		
TIPO B		
TIPO C		

PORTA INTERNO APPARTAMENTO

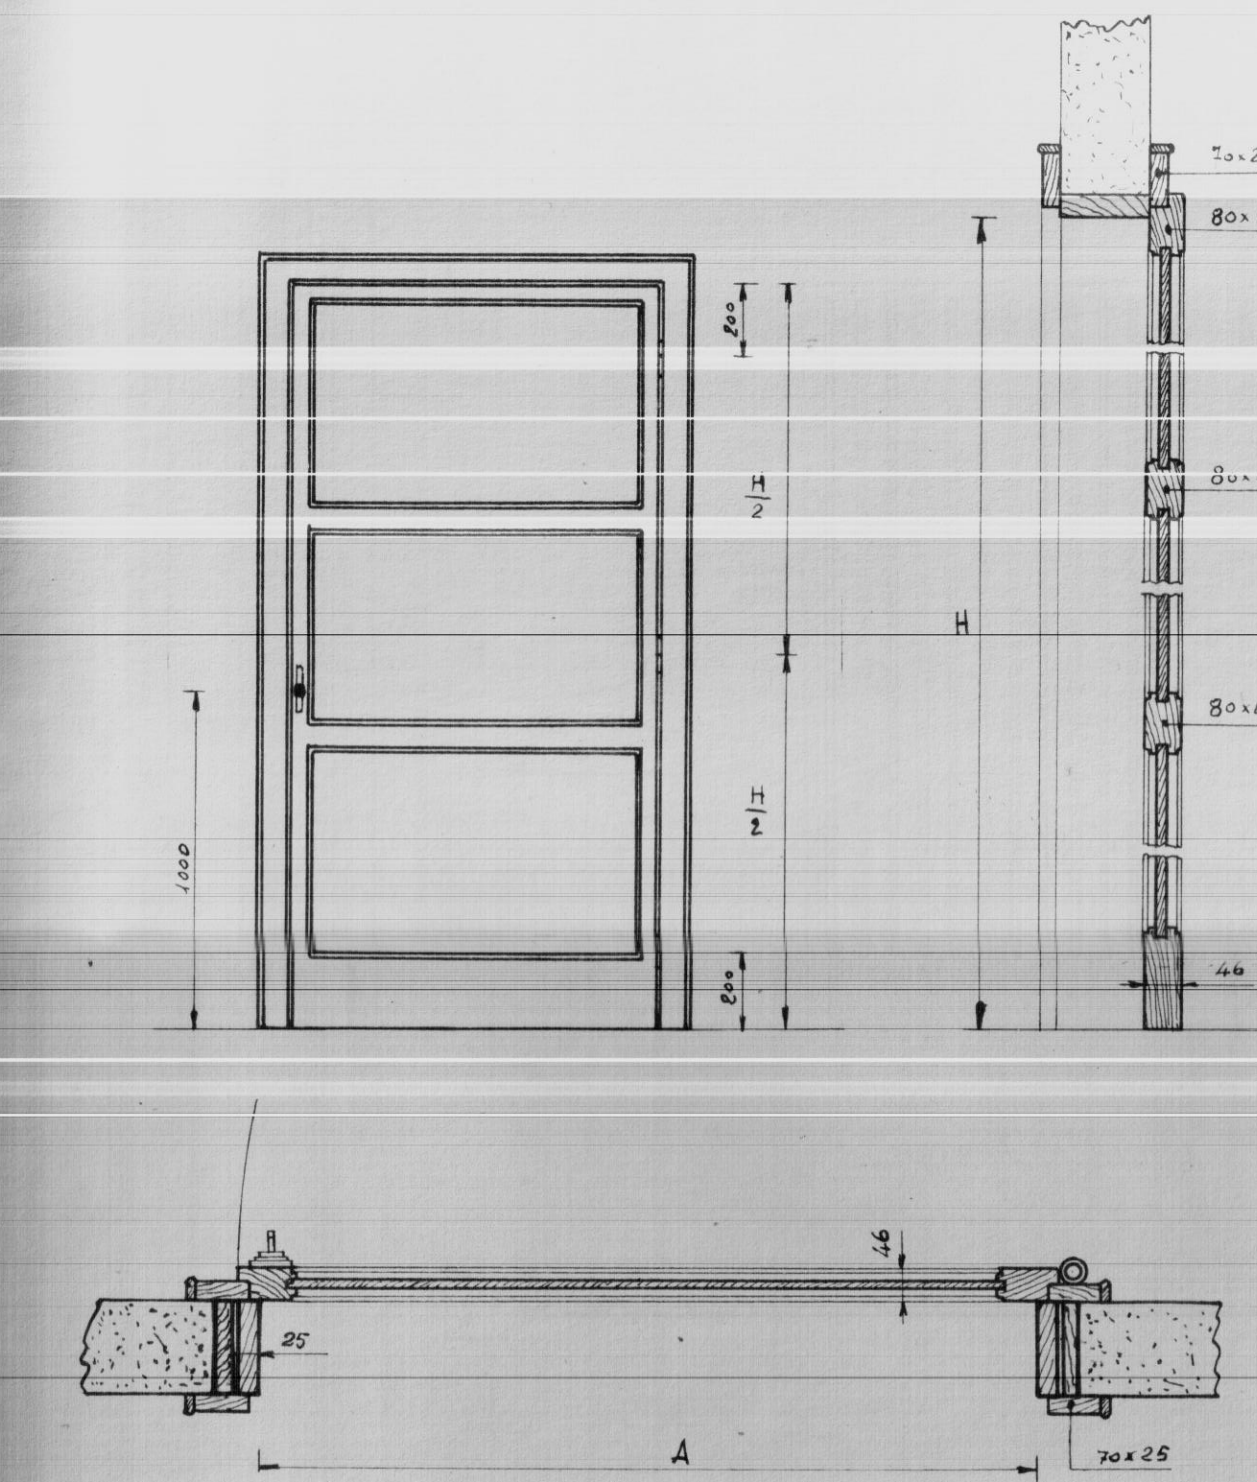

INDICAZIONE	A	H
TIPO F		
TIPO F1		
TIPO F2		


PORTA INTERNO APPARTAMENTO TIPI

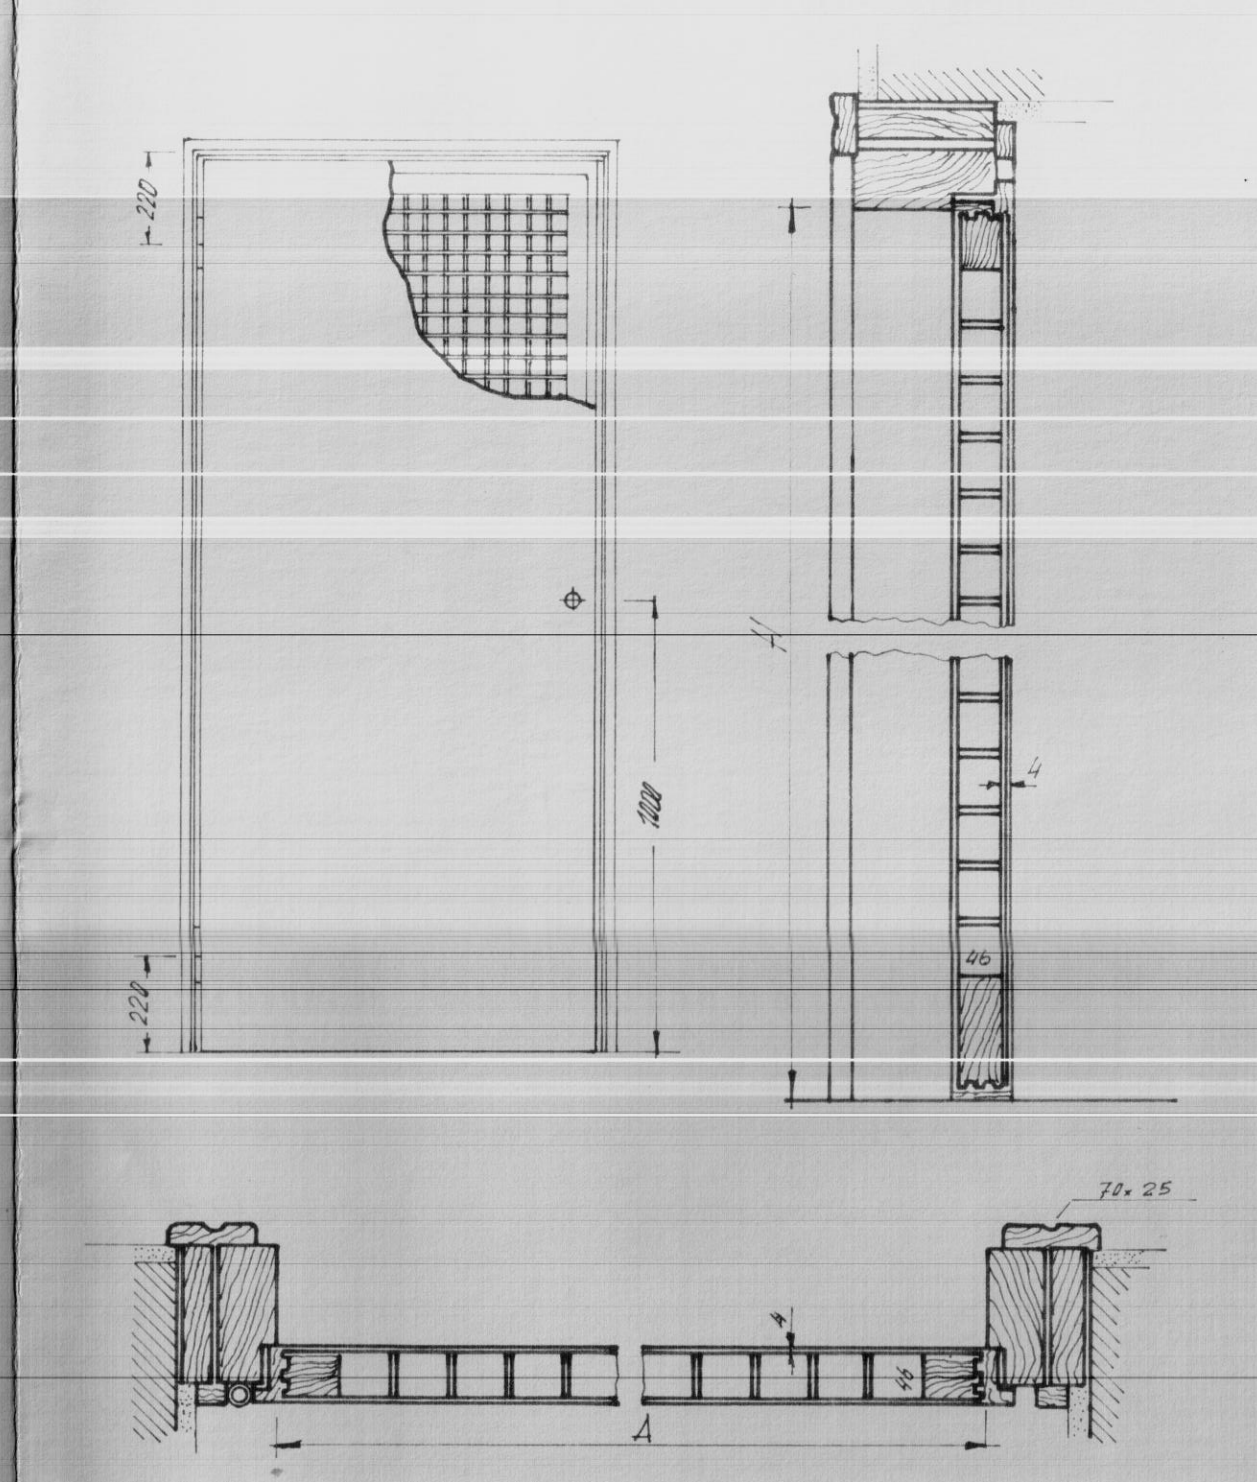


INDICAZIONE	A	H
TIPO F		
TIPO F1		
TIPO F2		

INFISSARIO


PORTONE

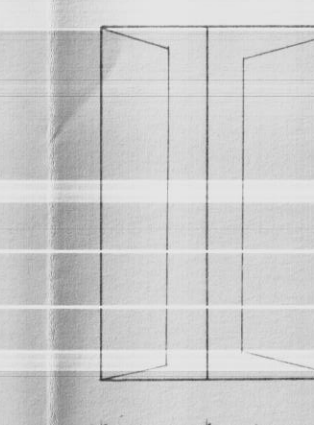


PORTONCINO

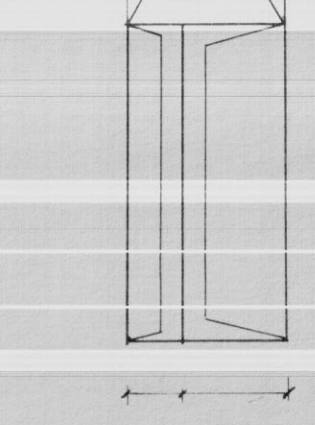


BUSSOLE

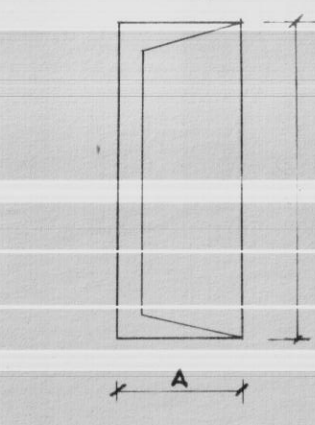


PORTINE MERCANTILI

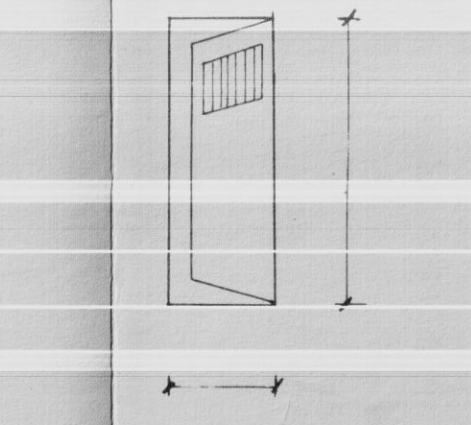

Balconi con scuretti
Tipo B

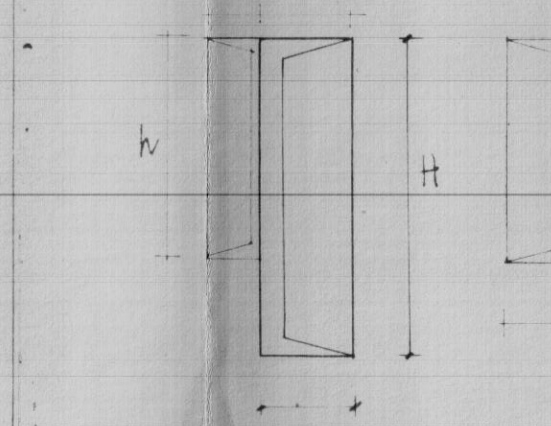


Finestre e balconi con avvolgibili
Tipo C

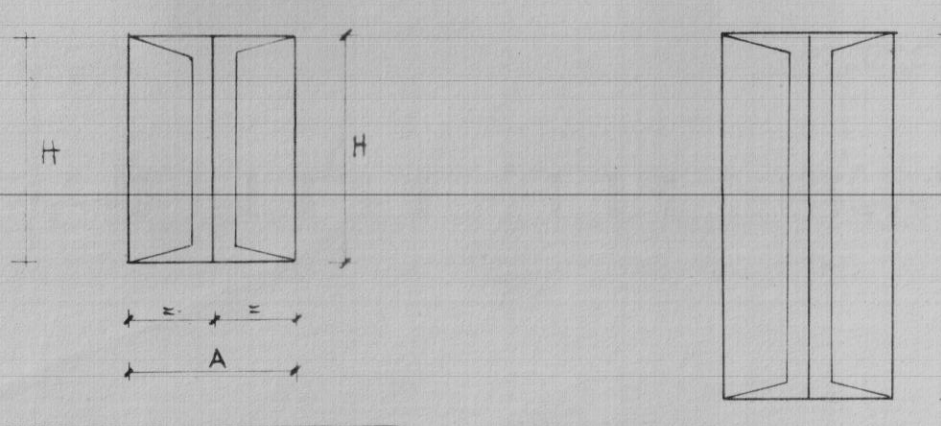

TIPO	A	H
B		
C		
D		

TIPO	A	H
C		
D		
E		

TIPO M

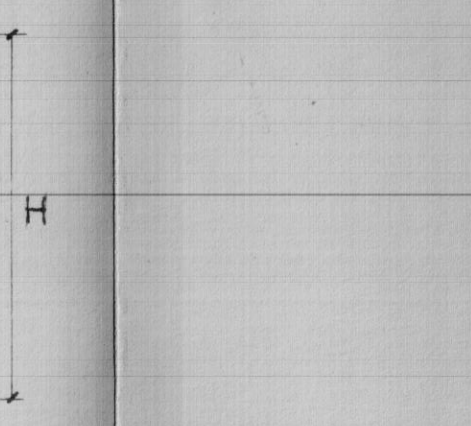

TIPO	A	H
M		
N		
N1		
N2		