INFRASTRUTTURE DI RACCORDO TRA IL
QUARTIERE ELLE BRINDISI
E LIDO TIRO ALTA RIA

ARMATURA TRAVI DI FONDAZIONI

Lunghezze in scala 1:20
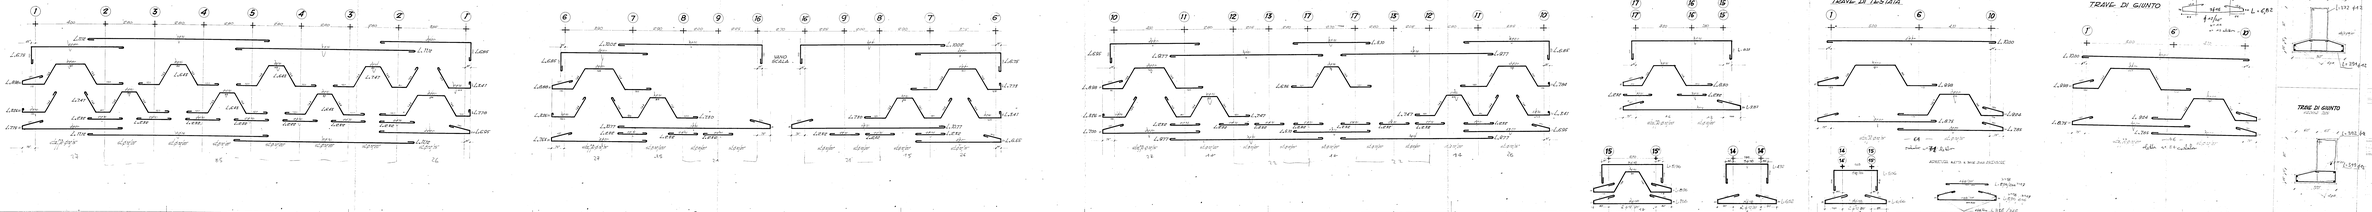
Brindisi Marzo 1972