

**istituto autonomo
case popolari**

— brindisi —

legge 5-8-1978 n. 457 II° biennio 1980-81

programma intervento 007 90 1

codice 2167400701

progetto per la costruzione di alloggi

popolari in pezzi di greco

lotto comparto piano di zona 167


alloggi n.9 da mq.81

prospetti b-c

tav. **7**
A

ufficio
progettazione
i. a. c. p.
brindisi

scala 1:100

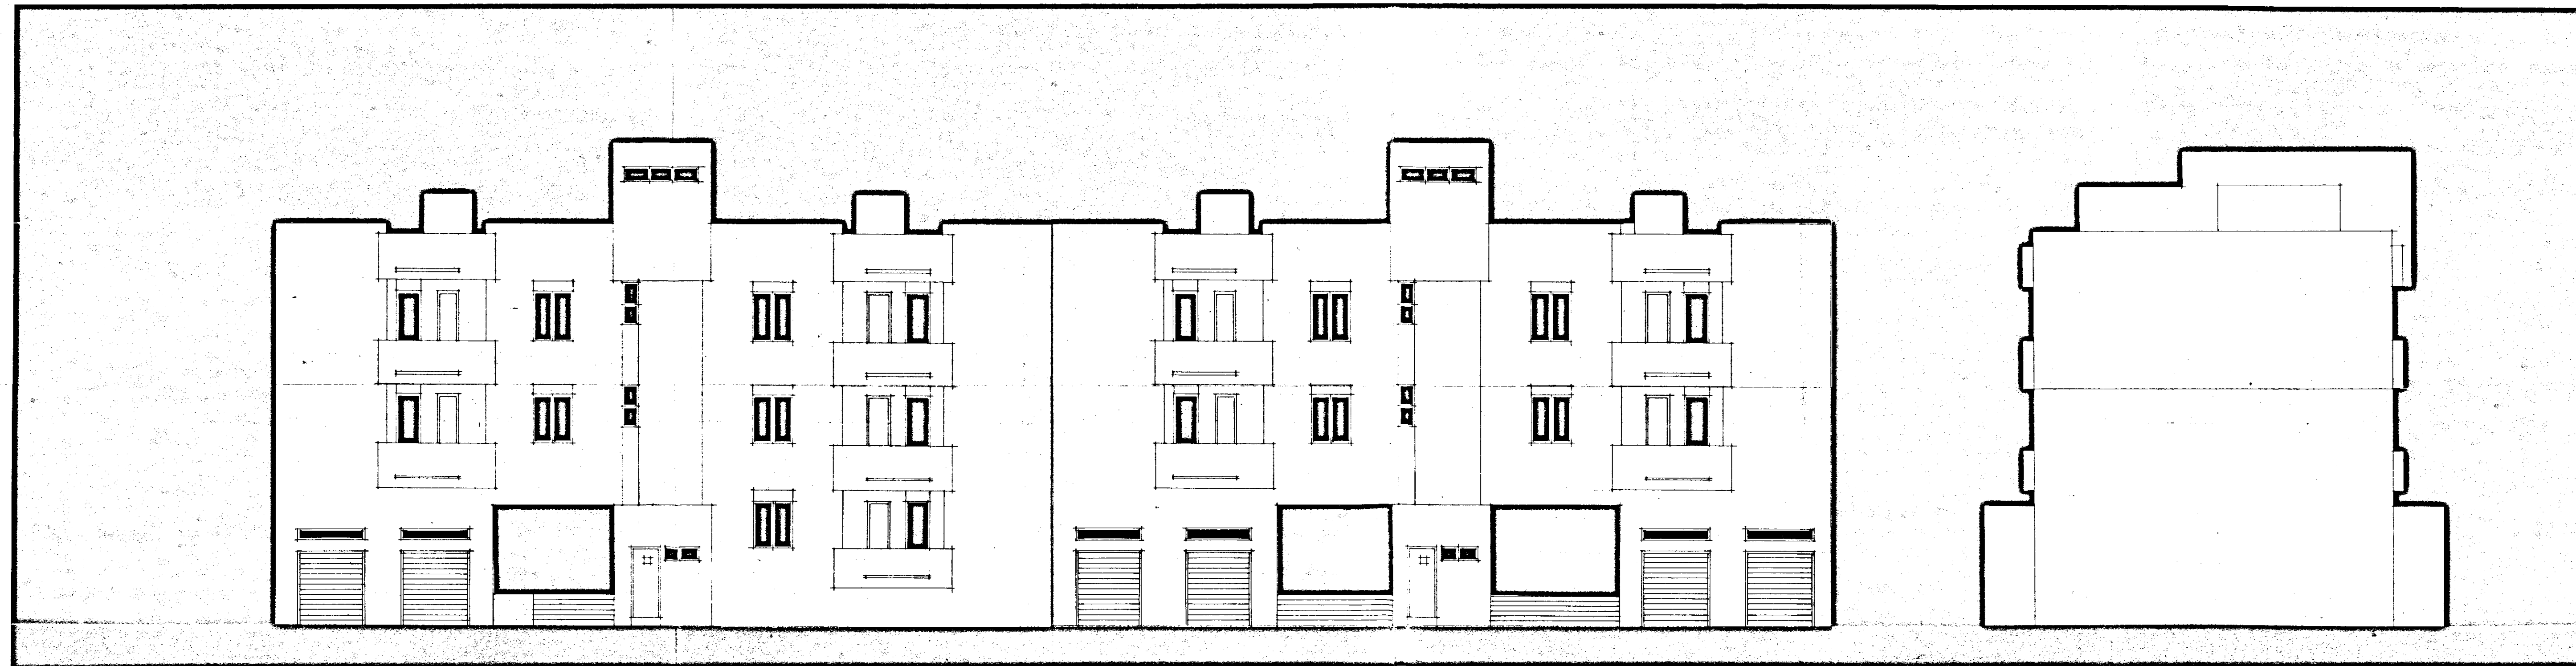

b

c