

ISTITUTO AUTONOMO CASE POPOLARI-BRINDISI-

LEGGE 22-10-1971 N. 865 - ART. 55

CANALE C

**COSTRUZIONE DI CASE POPOLARI IN S. DONACI
PIANTE**

Scala
1:100

PROGRAMMA INTERVENTO N. 013 /21/1

PROGETTAZIONE
Uff. Tecn. I.A.C.P.
BRINDISI

Aggiornamenti:

Data:

IL DIRETTORE TECNICO
Dott. Ing. Antonio LONGO

TAV. N. 2

Alloggi N. = da vani **5** = vani N. =

... = . . 6 = . . =


6 7 = 42

TOT. N. 6 N. 42 IL SEGRETO


Progetto: PROVATO
 Scale: 1:2000
 Il DIRETTORE: [Firma]
 (coll. ing. [Firma])

PIANIMETRIA
 GENERALE
 scala 1:2000
 F.24 P.14


PIANTA FONDAZIONE

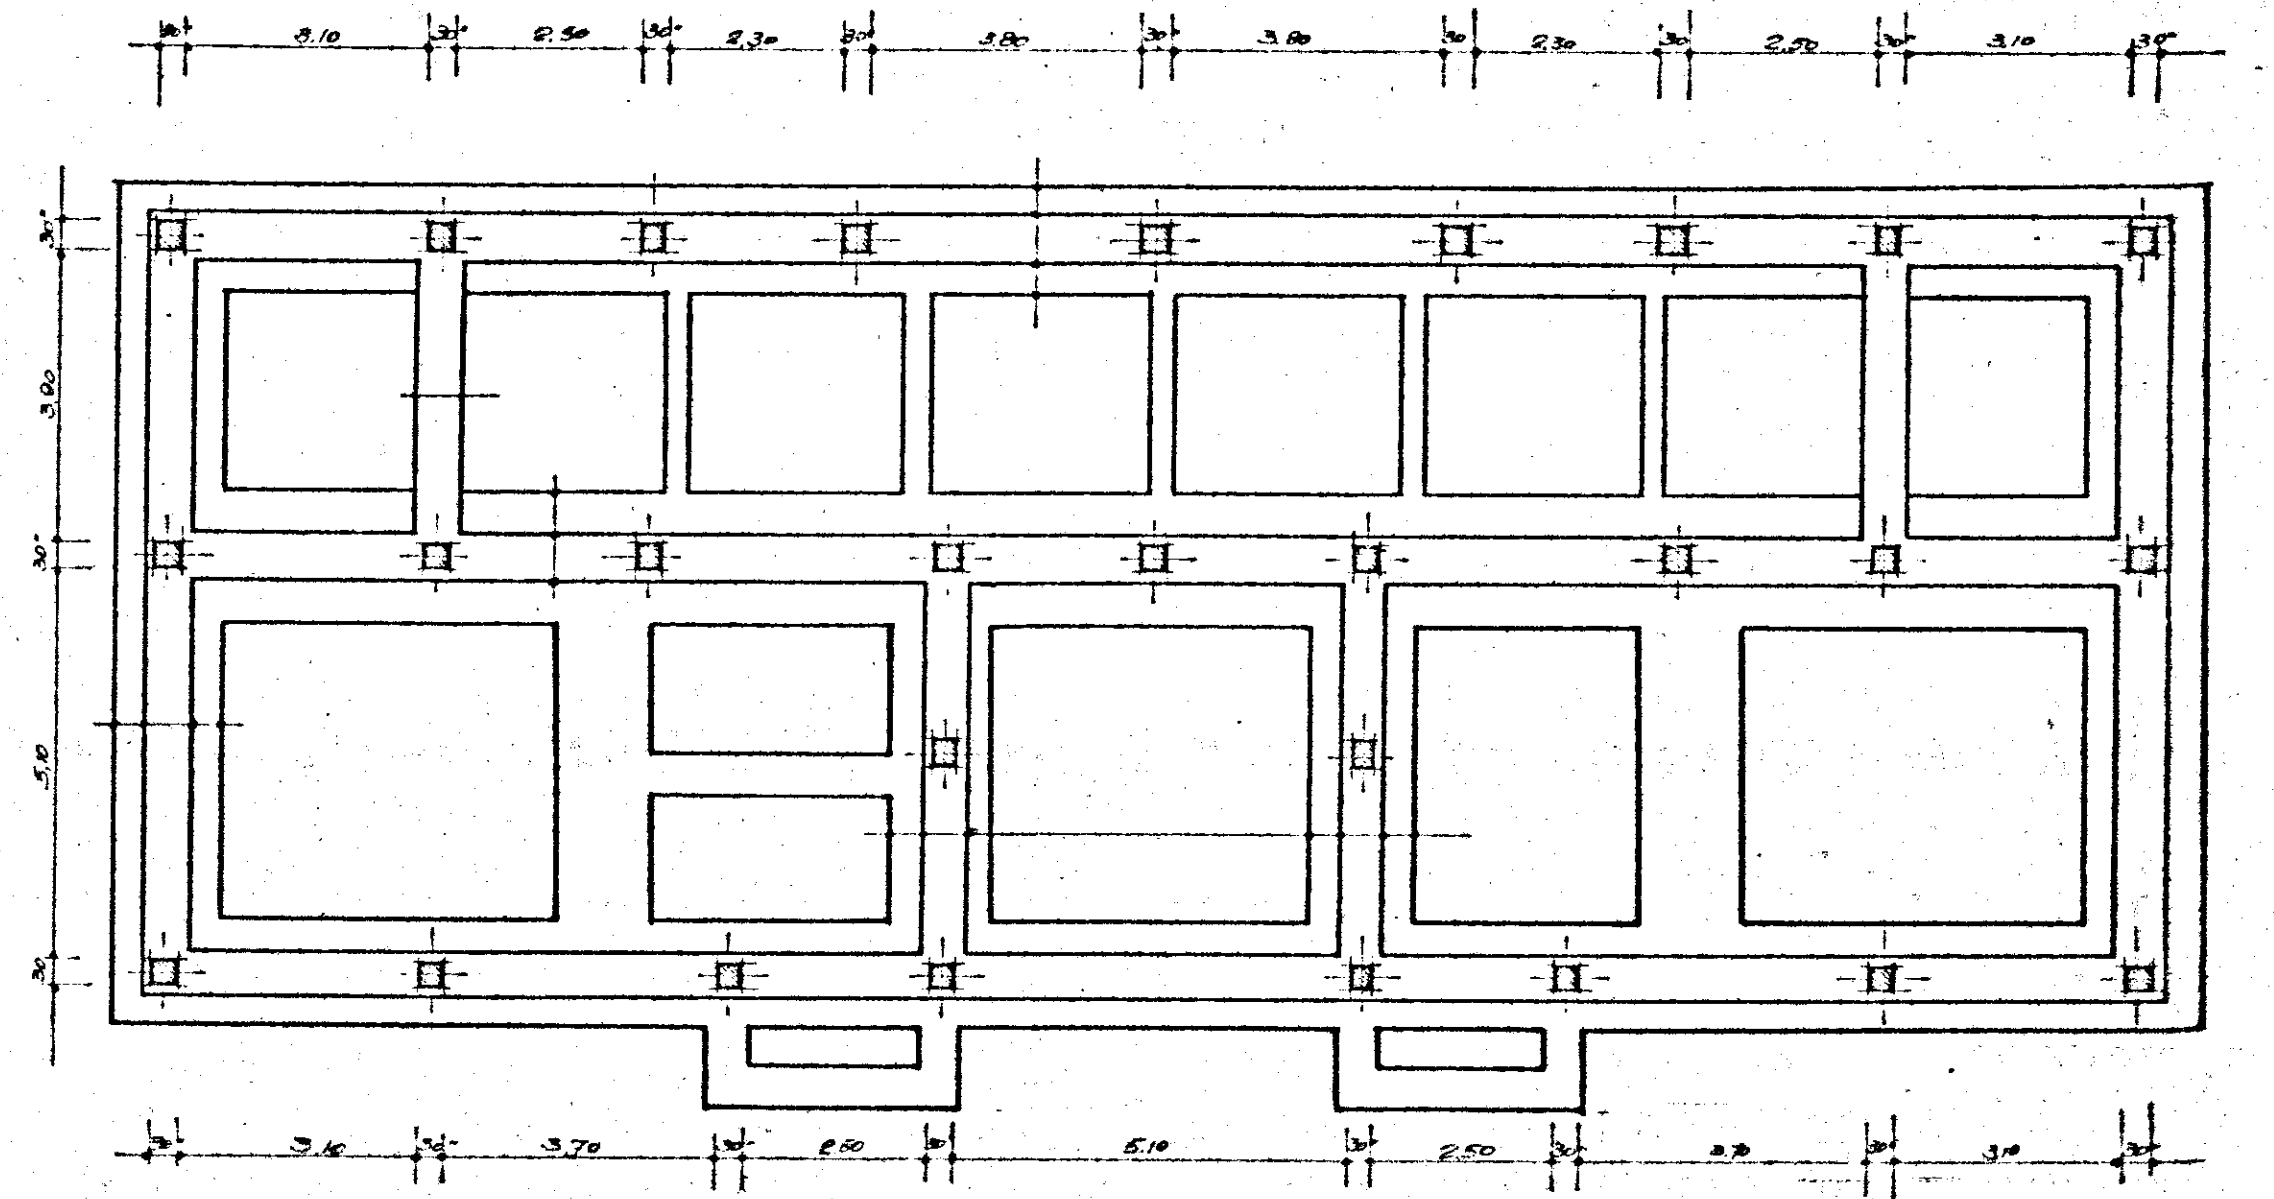

DIANTA DIANO TERPA

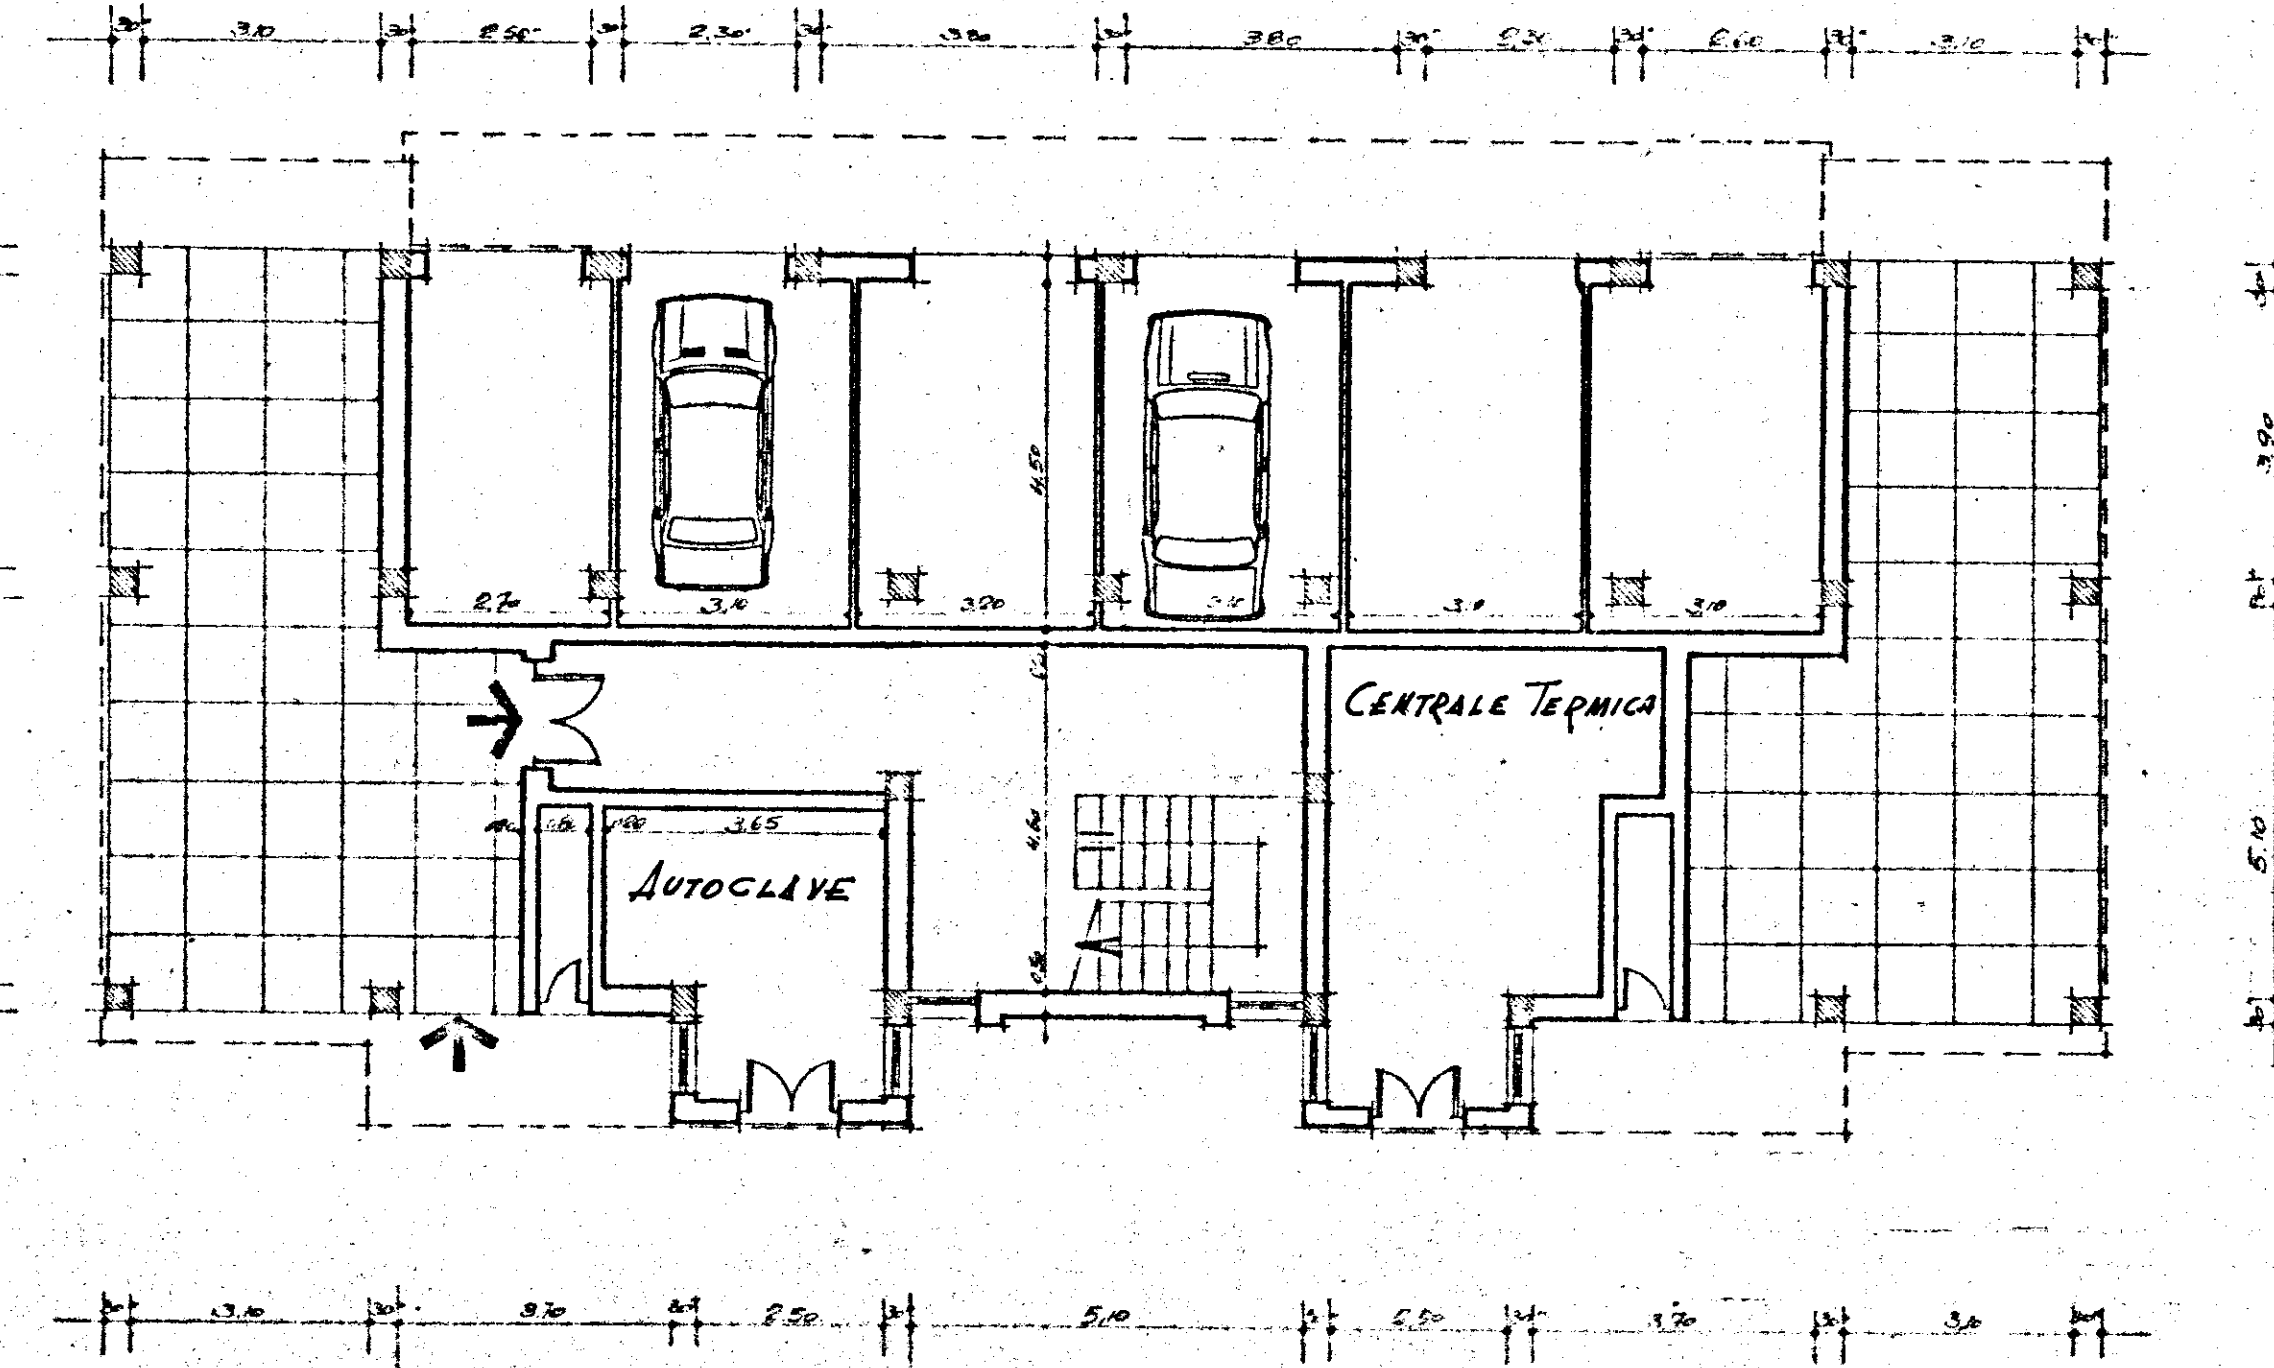


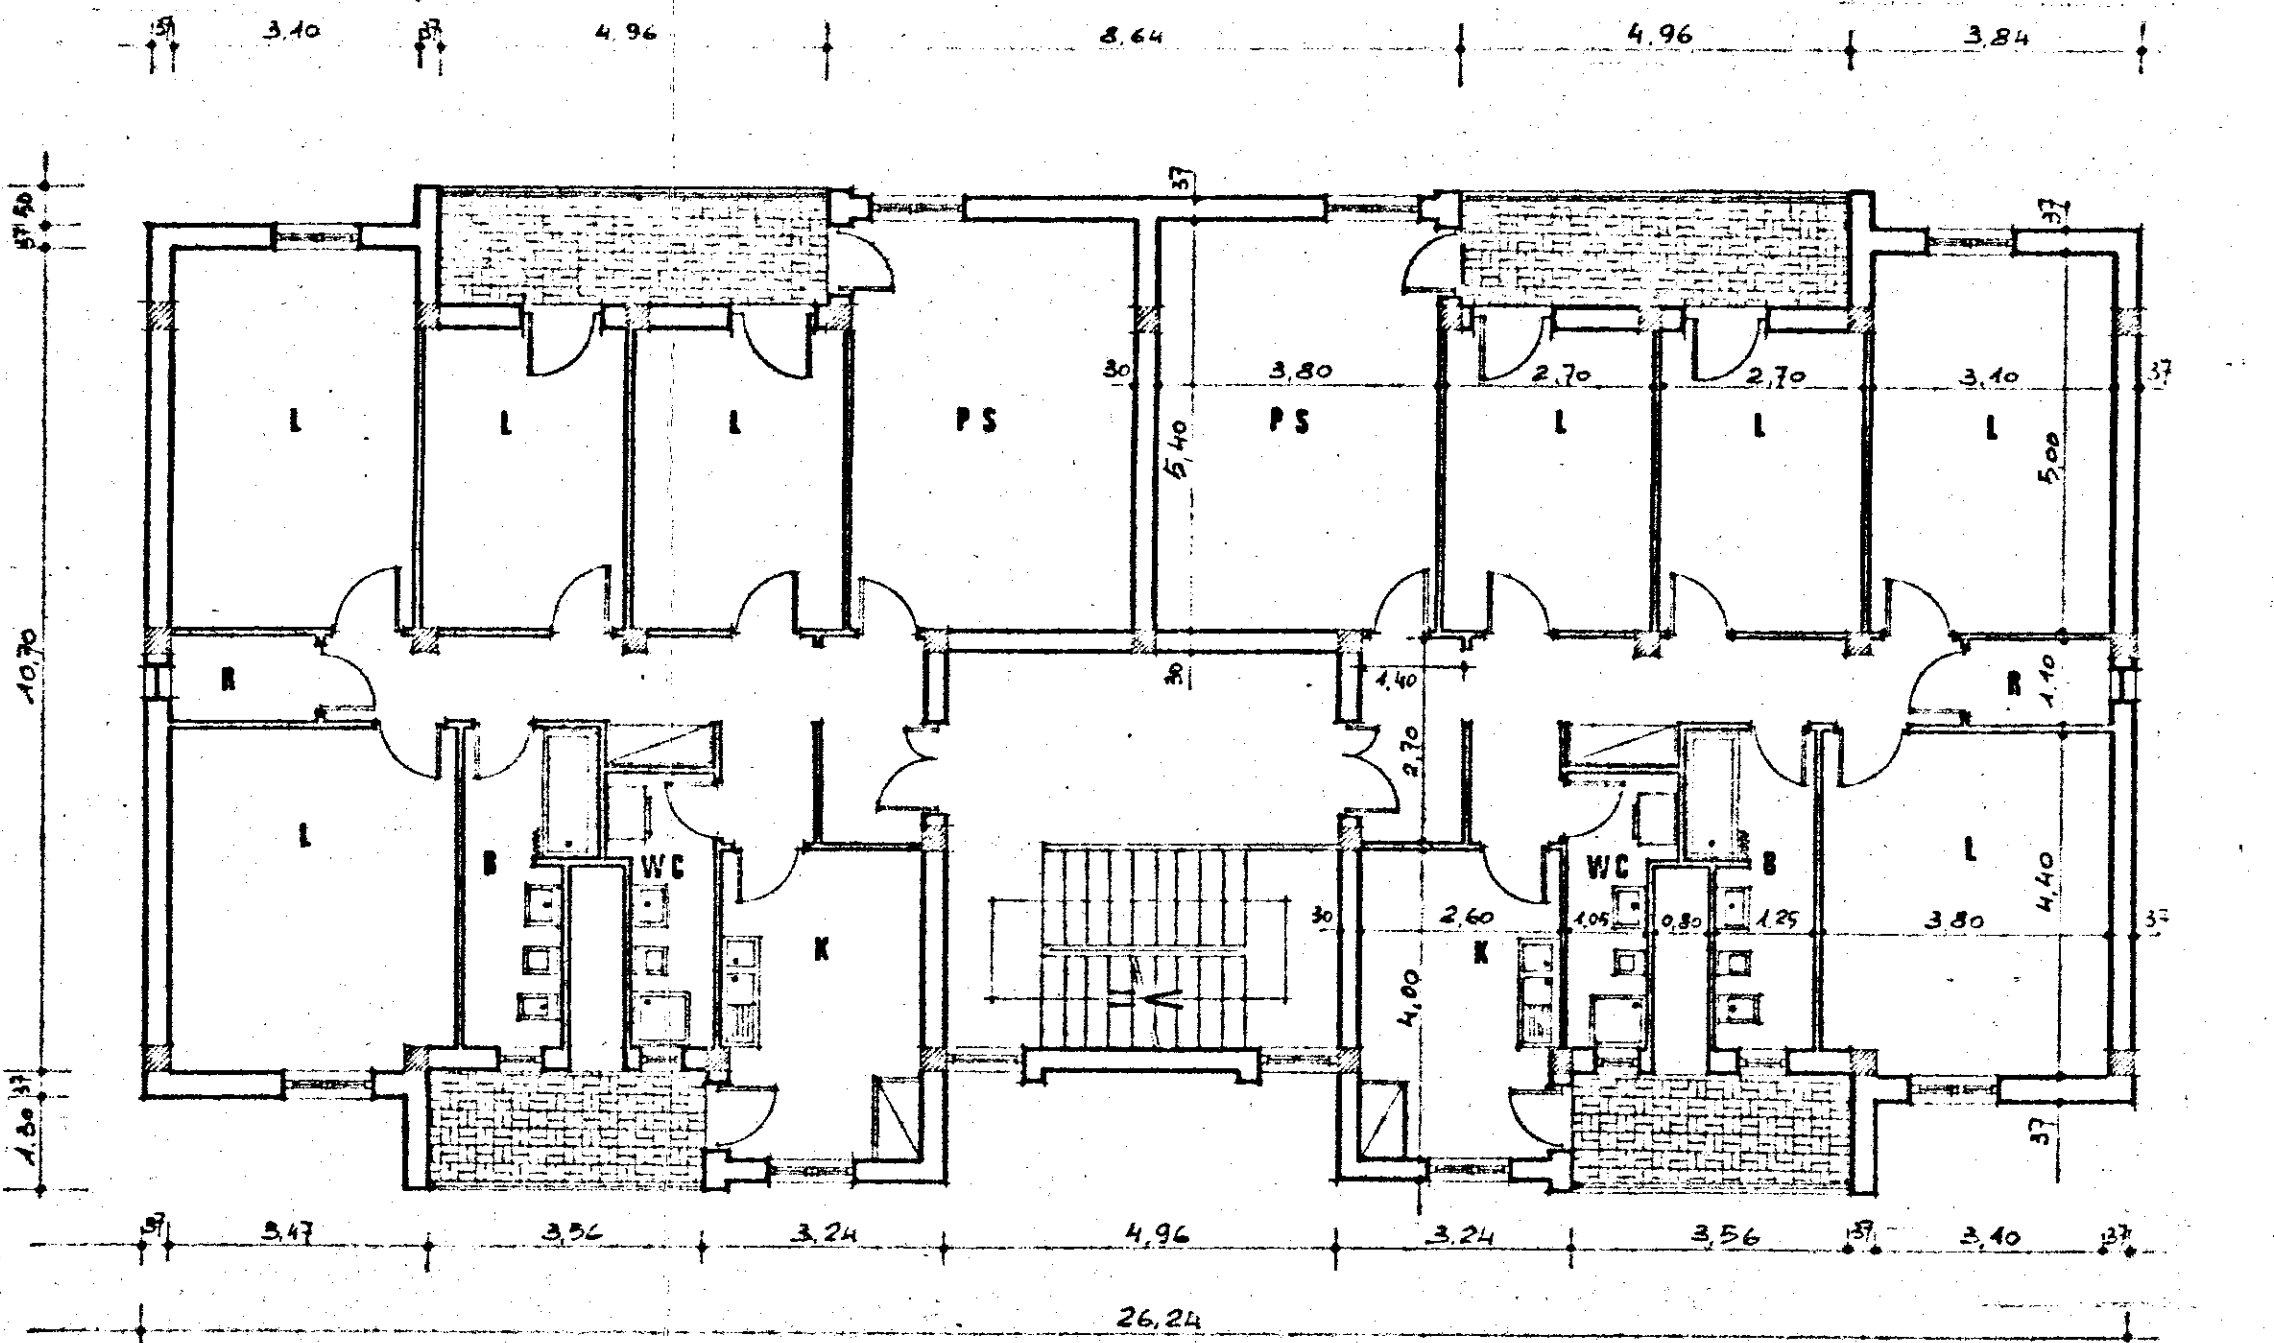

DIANTA TERRAZZA

