


	
IVAP S.p.A.	
BARI - SS. 96 Km. 4 + 200	
Telef. 34.09.33 - 34.00.32 - 34.01.37	
DIS. N.	73/201
SCALA	1:1
DATA	8/6/973
DIS.	CIM
CONTR.	
CAT.	
CENTRO SOCIALE	
Particolari angoli di facciata	


PARTICOLARE - 1 - Angolo esterno di facciata tra infissi a saliscendi

PARTICOLARE - 2 - Angole interne di facciata tra parete piena e infisso a saliscendi


PARTICOLARE - 3 - Angolo esterno di facciata tra pareti piene

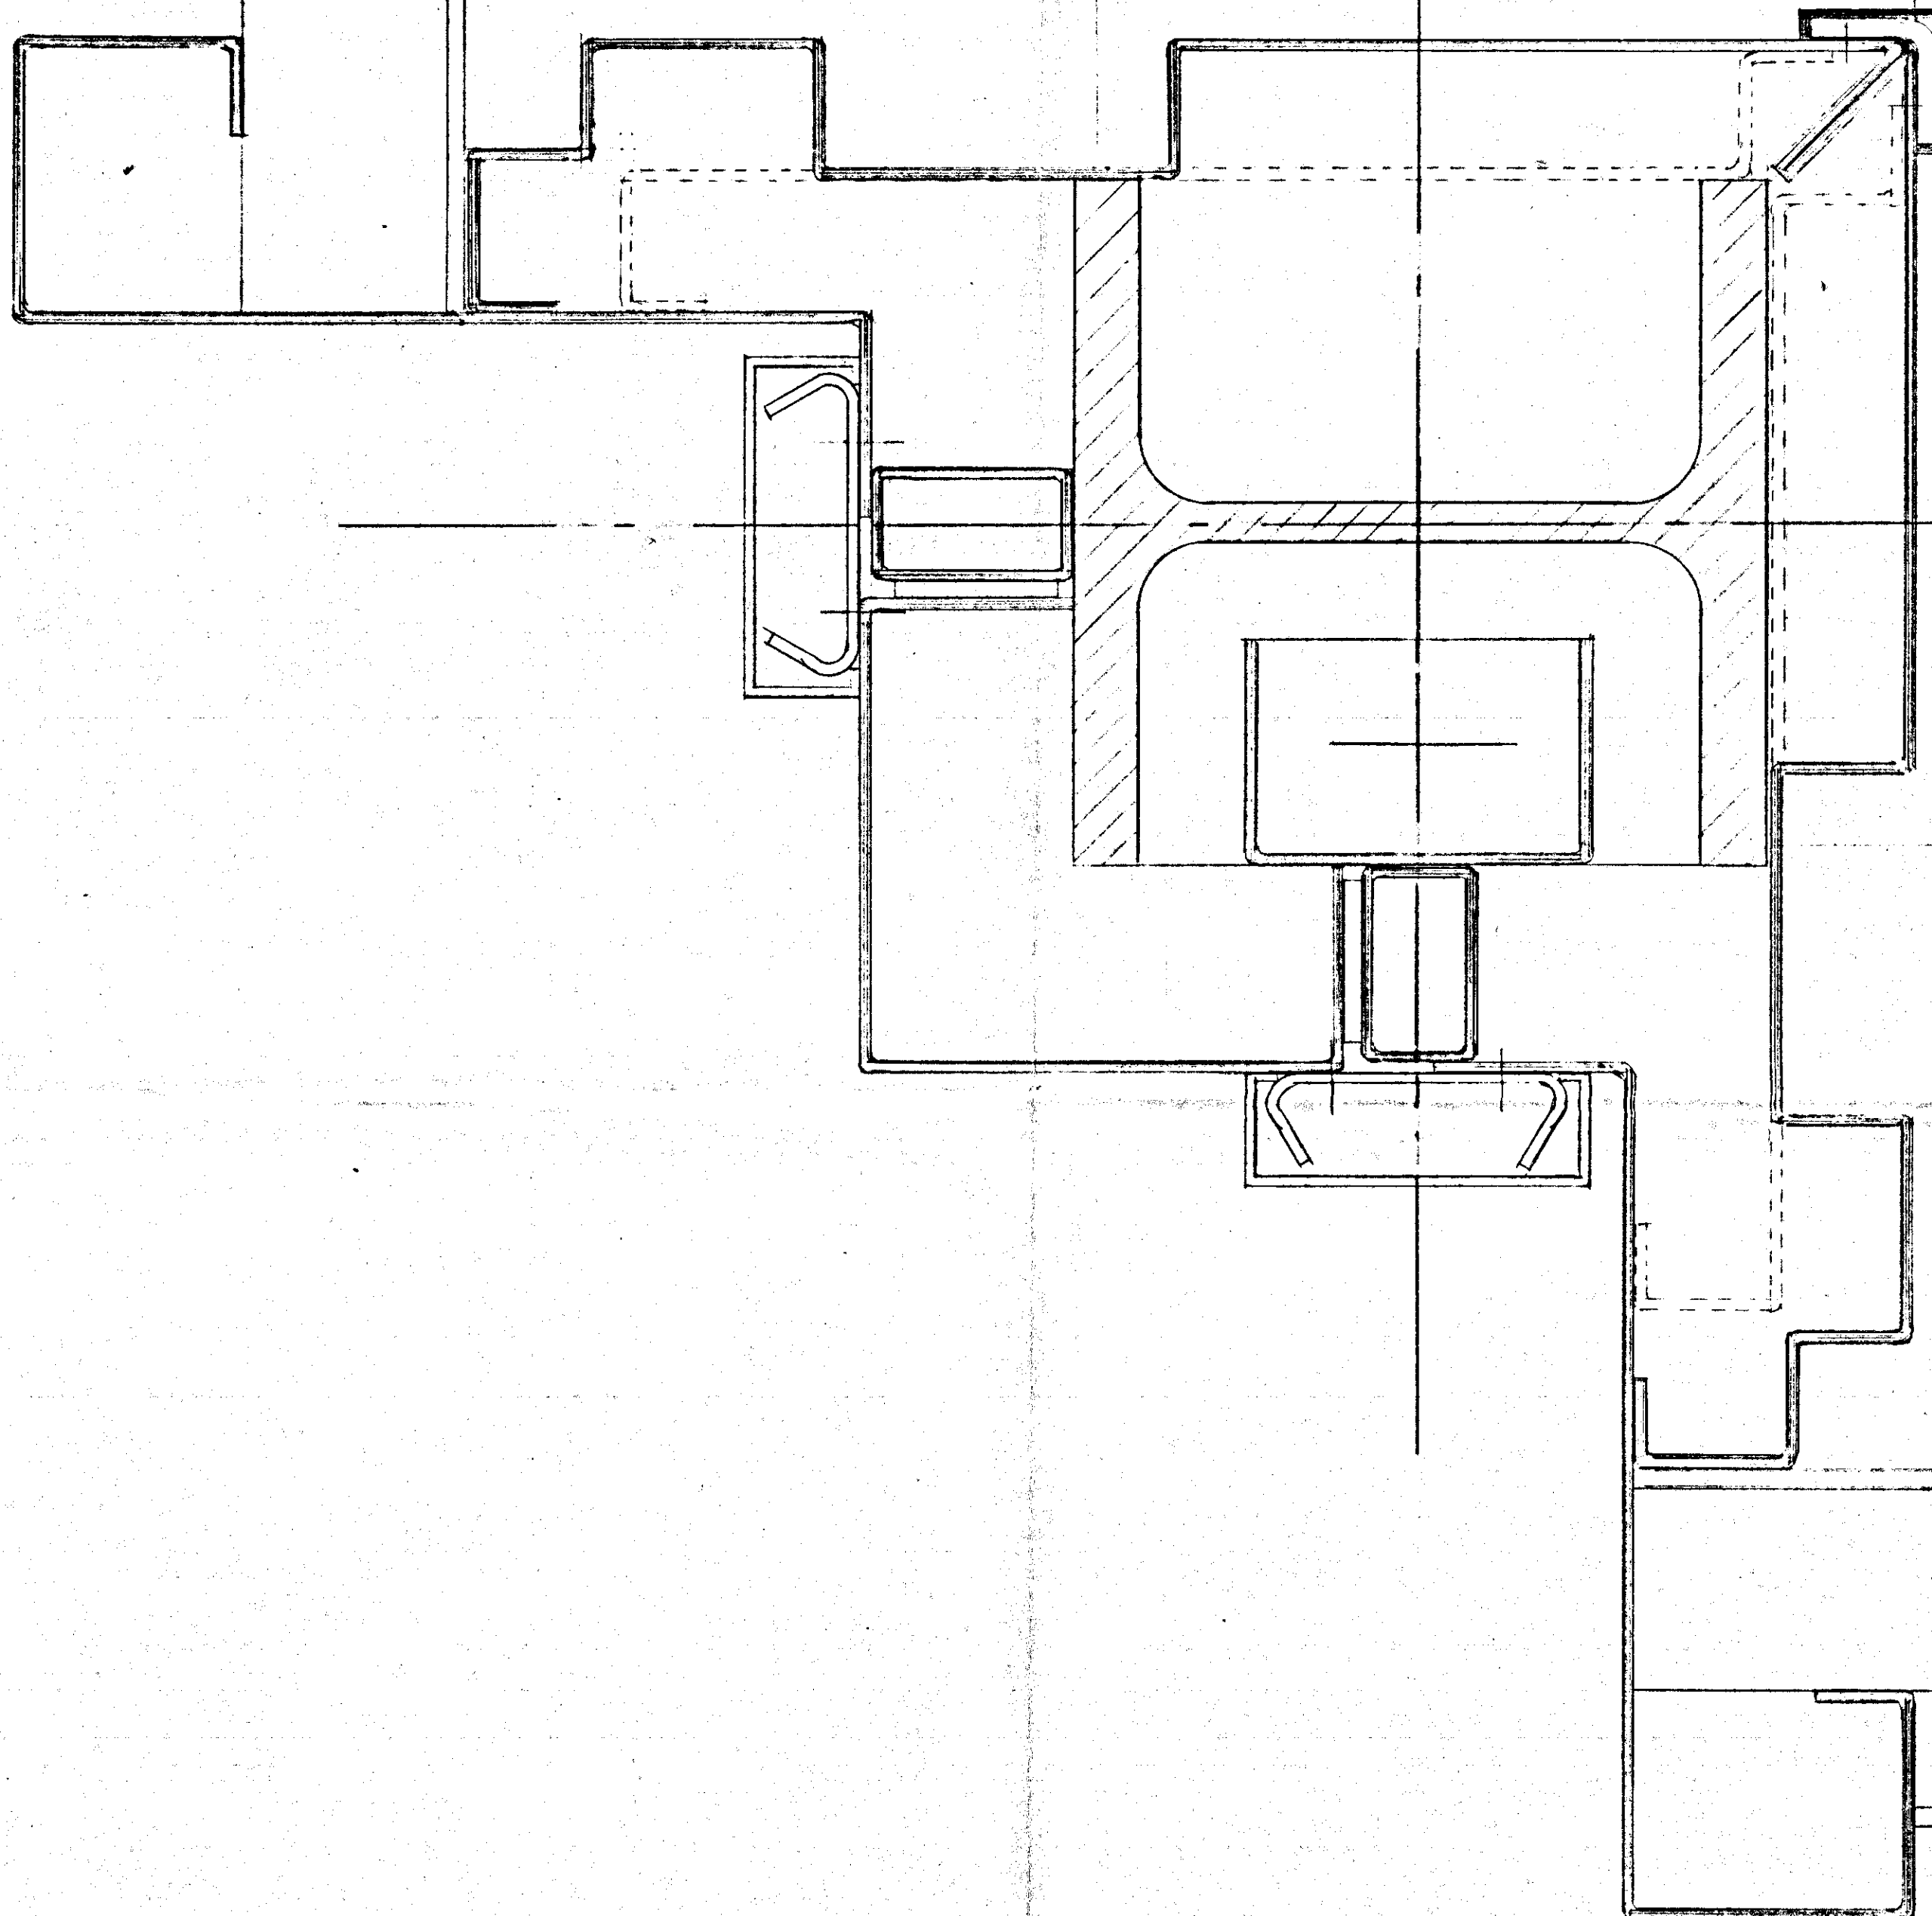

PARTICOLARE 1

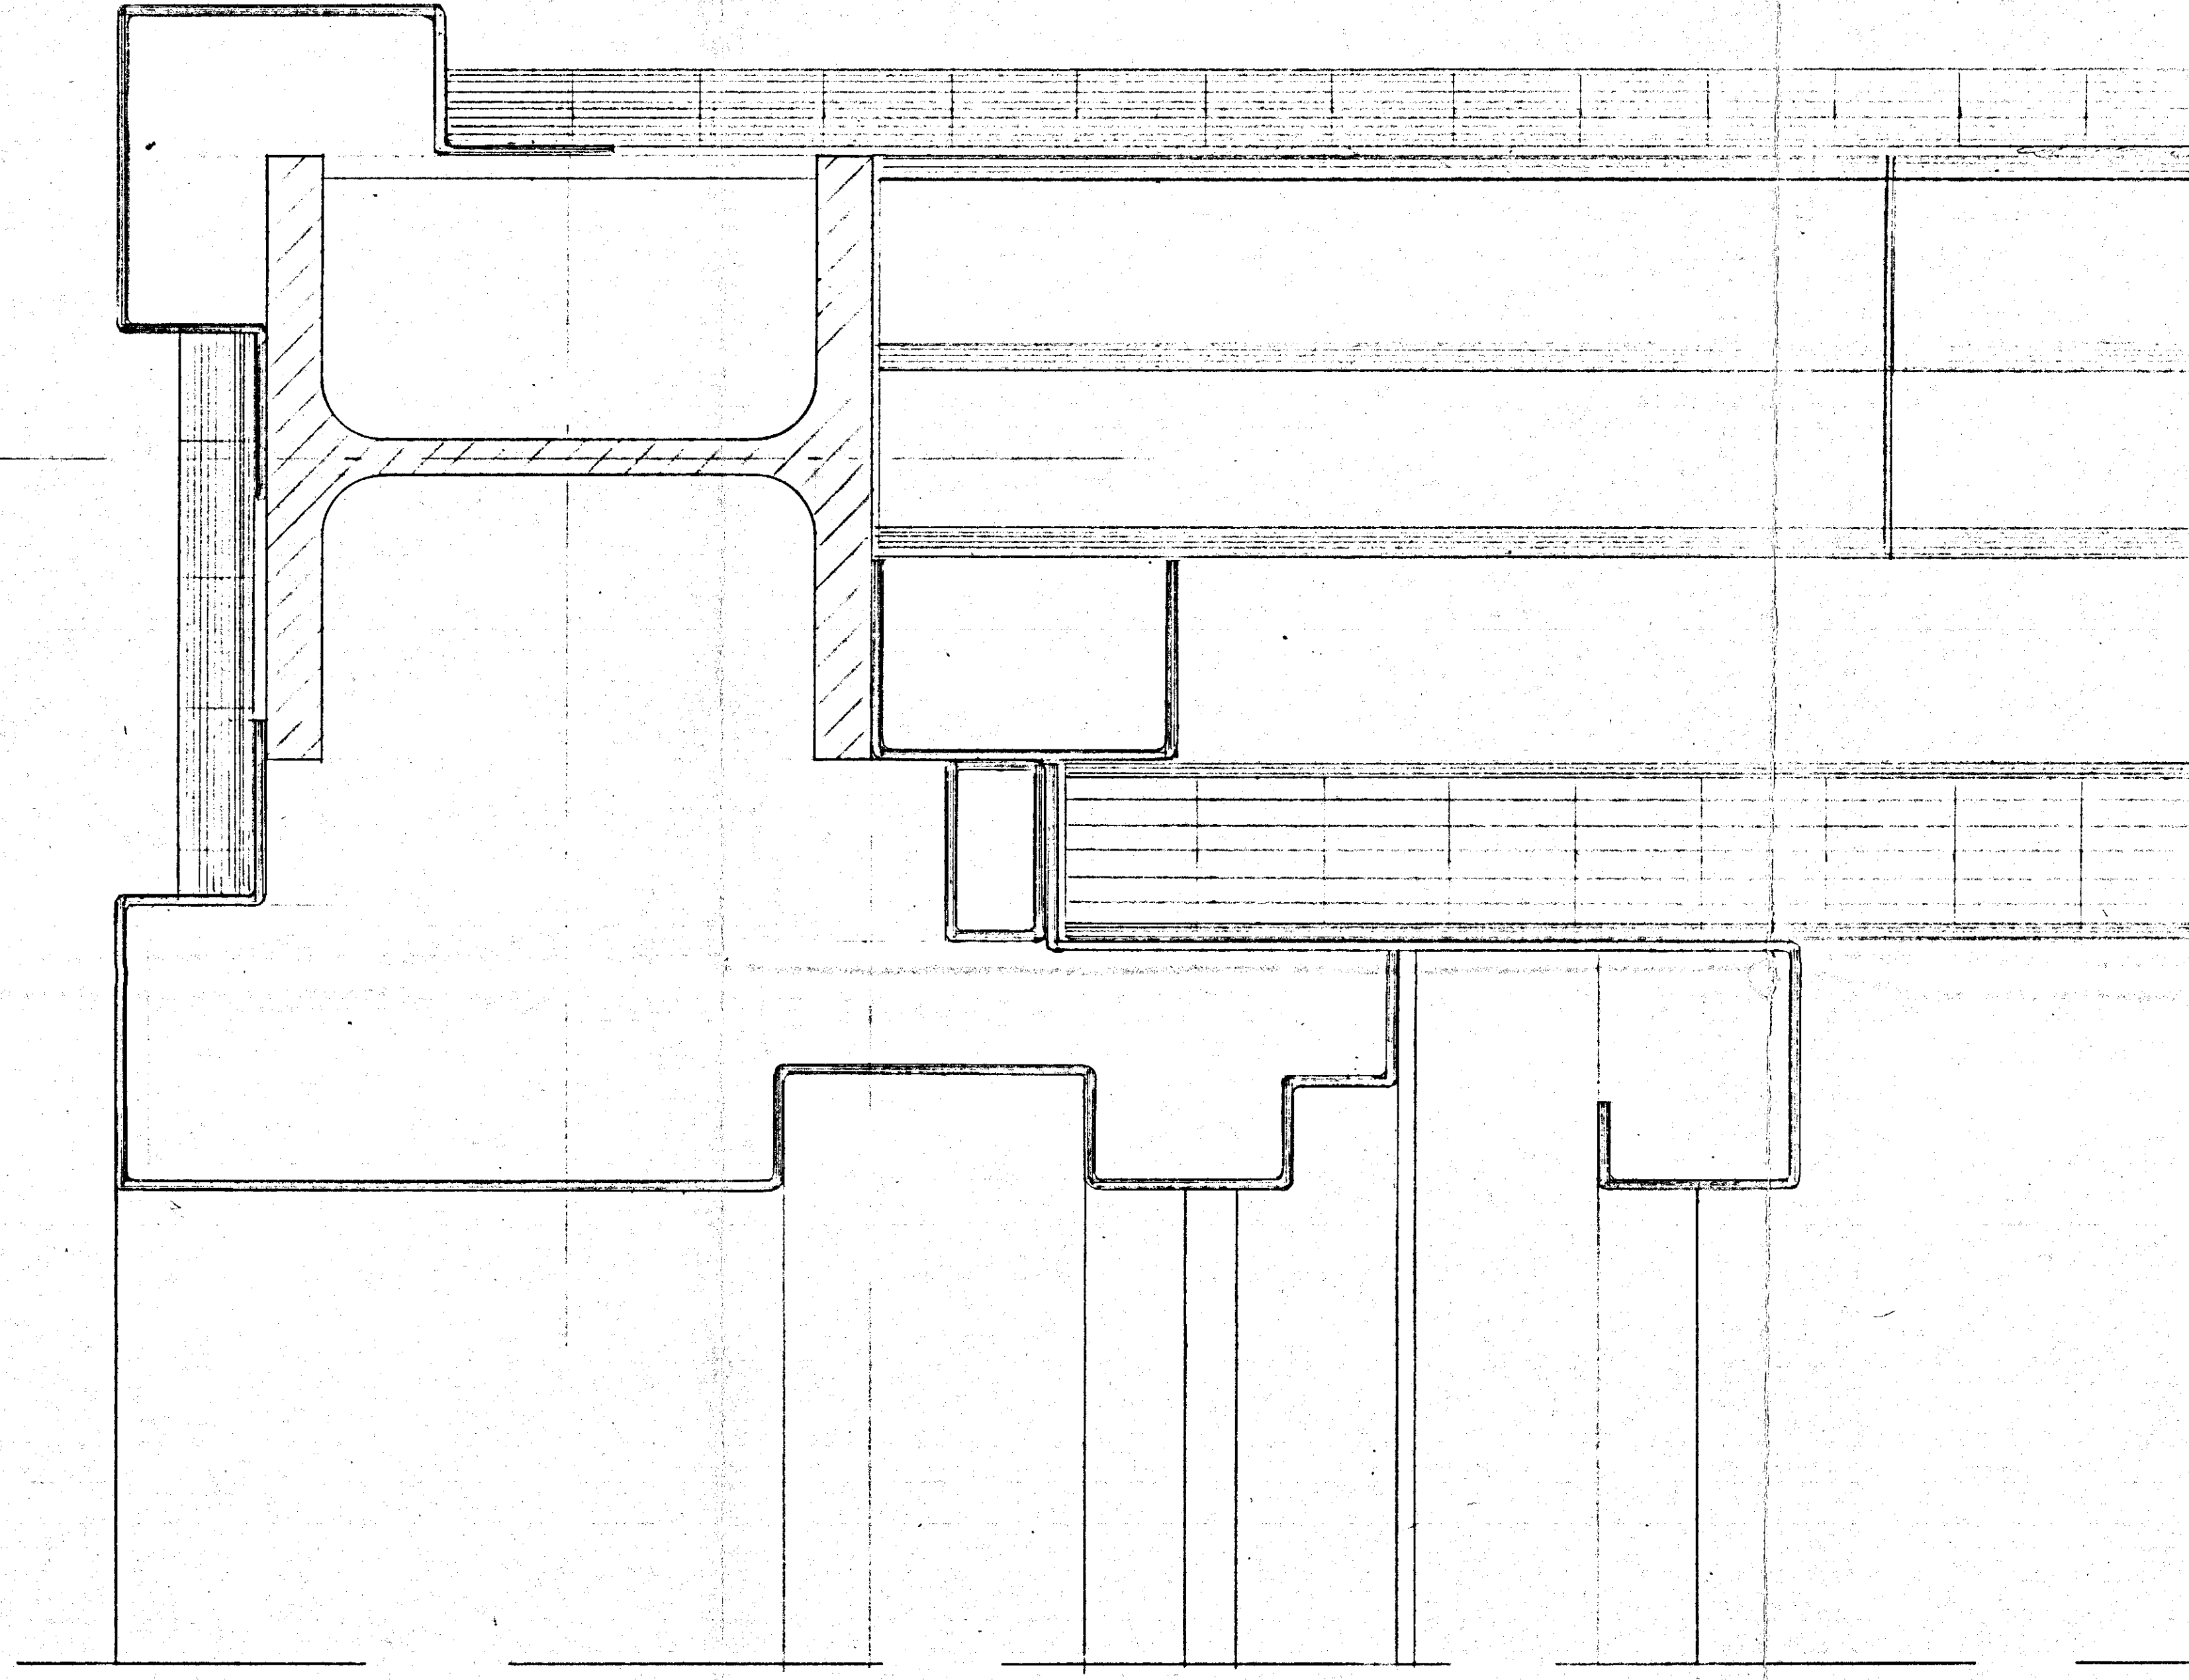

PARTICOLARE 2

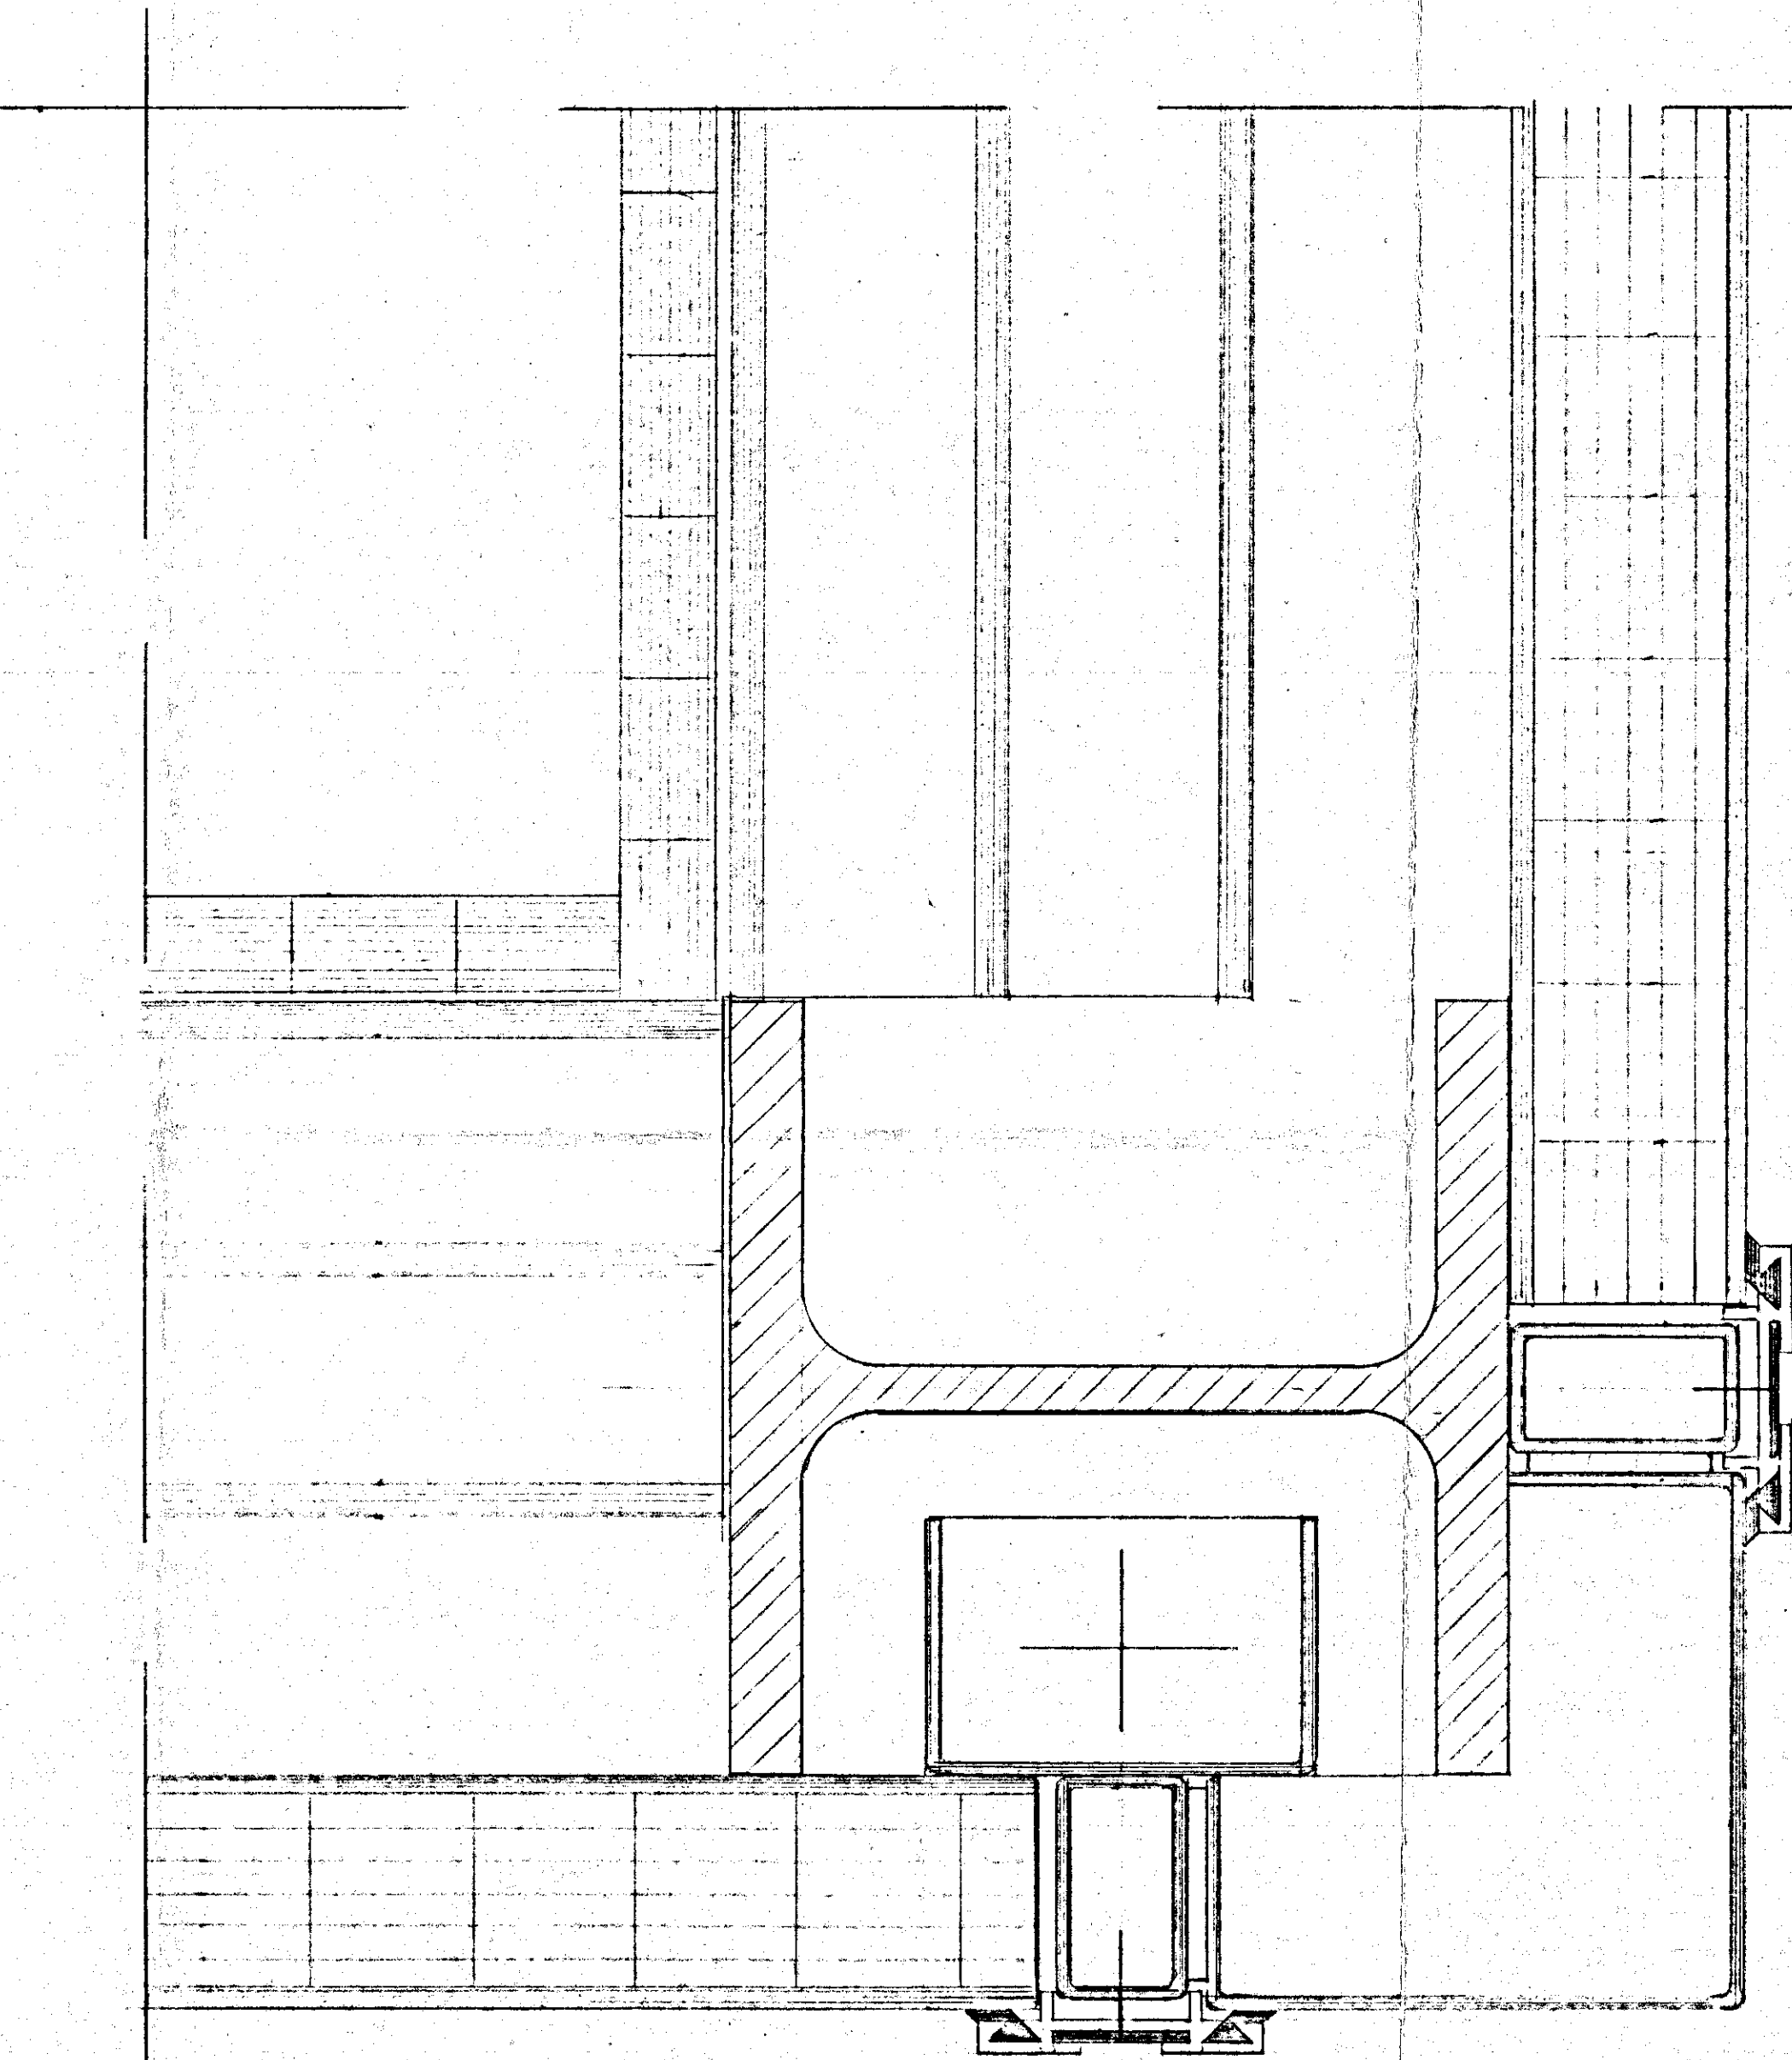

PARTICOLARE 3