


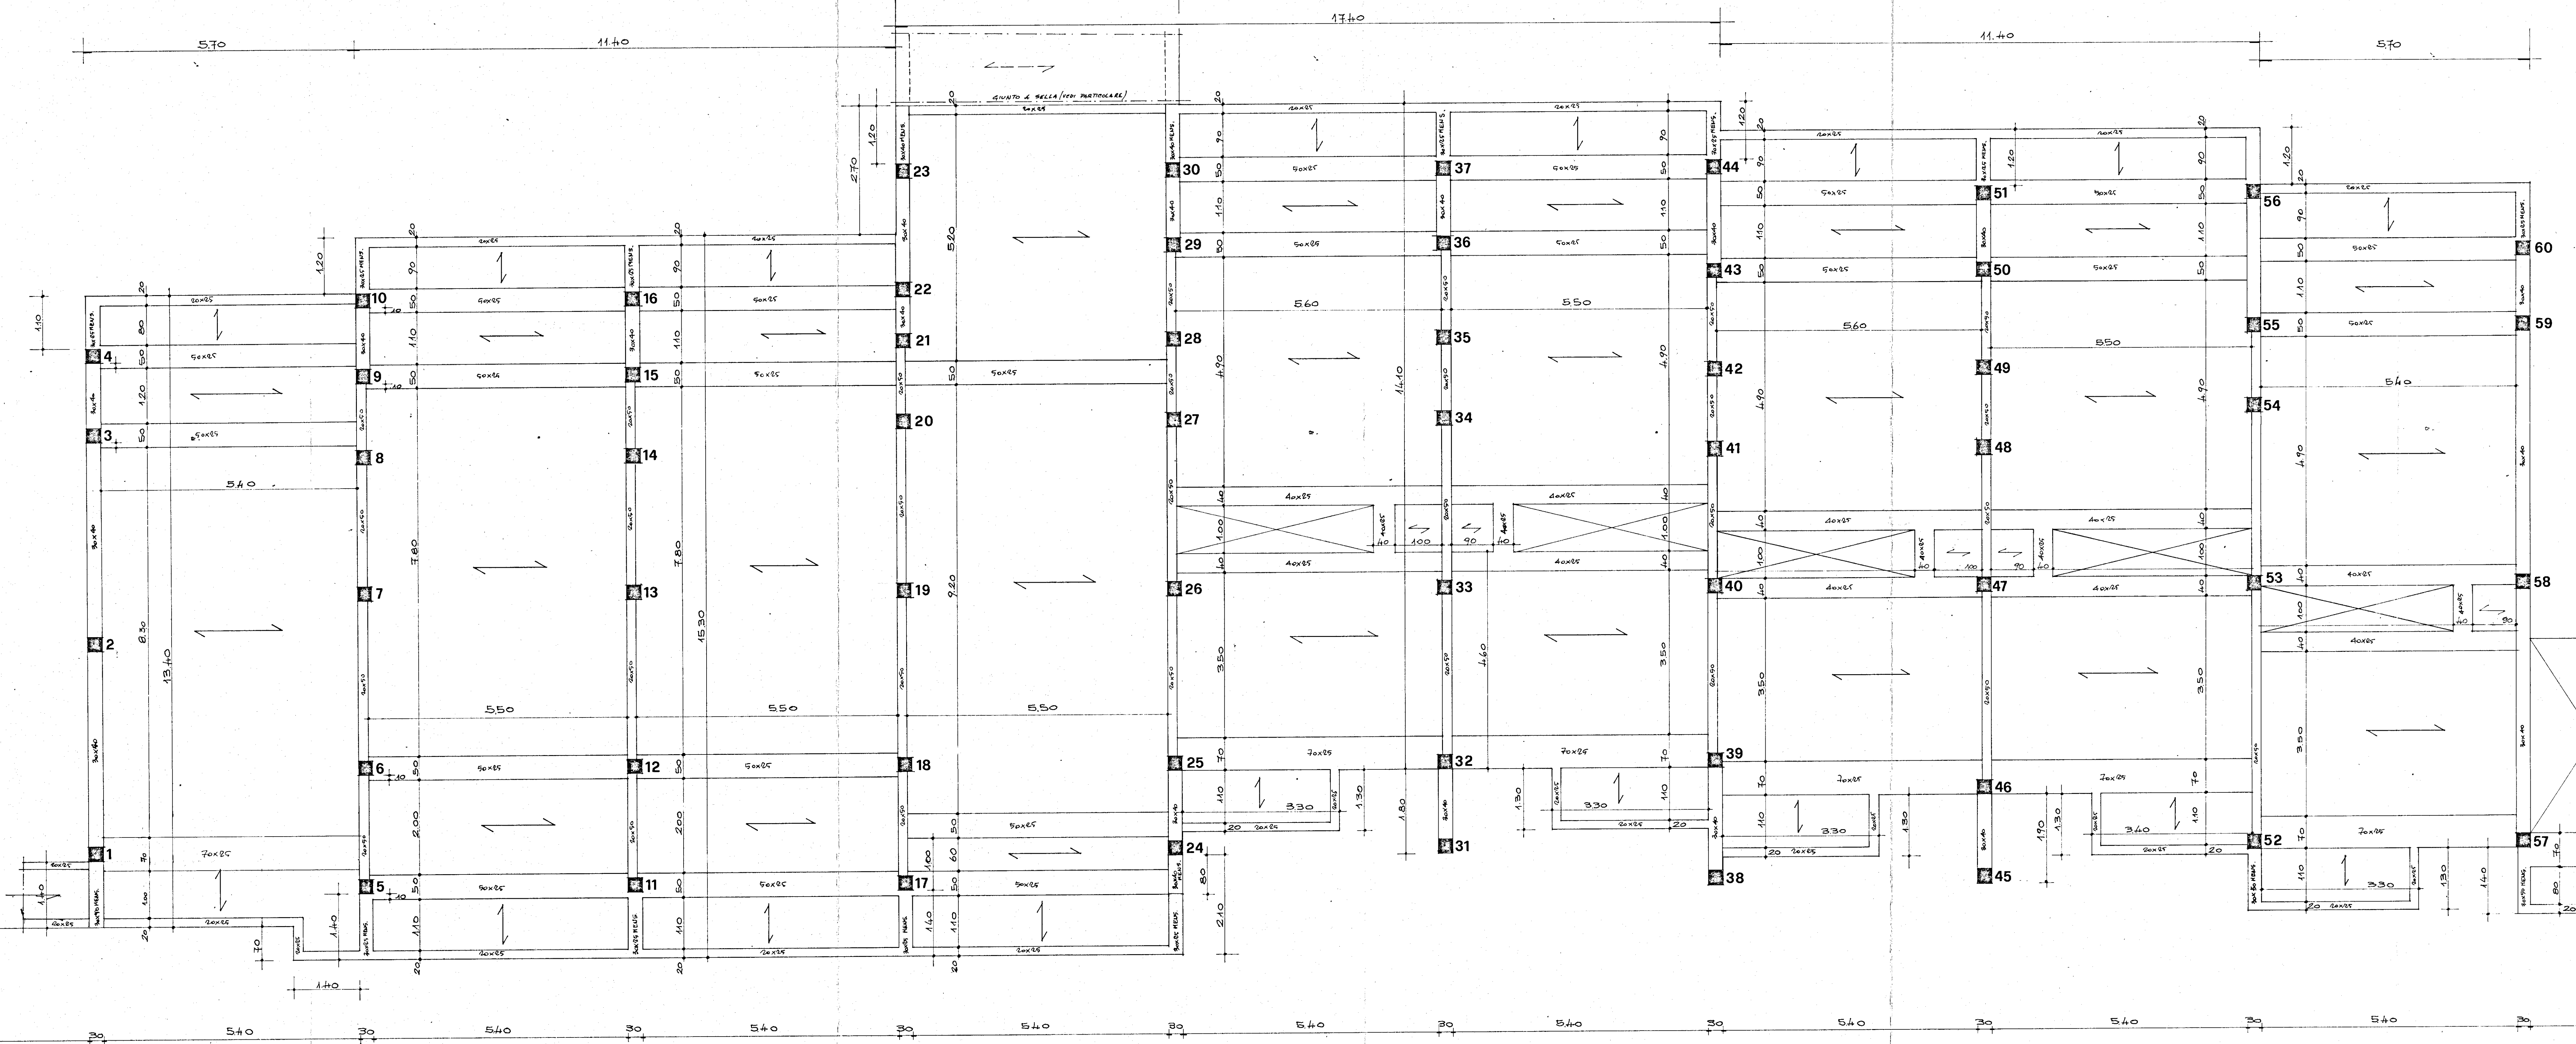

Handwritten signature and stamp.

Handwritten signature and stamp.

GRUPPO DI INGEGNERIA GIUSEPPE IURILLI & ASSOCIATI BRINDISI - VIA FEDERICO II, 8 - TEL. 33074			
PROGETTA:	ISTITUTO AUTONOMO CASE POPOLARI-BRINDISI-	SCALA:	1/50
DATA:	Novembre '78	TAV.	3
PROGETTO:	COSTRUZIONE DI ALLOGGI POPOLARI IN BRINDISI AL RIONE PERRINO - Legge 8/8/1977 n°513 -	COMP:	
DATA:		VINT:	
- EDIFICIO A SPINA TIPO "D6" - - CARPENTERIA AL PIANO 0 -			