





ISTITUTO AUTONOMO CASE POPOLARI - BR

LEGGE 8 AGOSTO 1977 N. 513 PROGRAMMA INTERVENTO 001 66.1
 PROGETTO PER LA COSTRUZIONE DI ALLOGGI POPOLARI IN BRINDISI
 RIONE PERRINO LOTTO D_{5/6/7/8}
 ALLOGGI N. 40 (24 DA MQ. 95 E 16 DA MQ. 45)
 EDIFICIO A SPINA D₆ ALLOGGI N. 10 DA 85 m² E N. 5 DA 45 m² UFFICIO
PROSPETTI E SEZIONI
 SCALA 1:100
 DATA



TAV. 7

ATTACCO SCALA DAL LOTTO D₅

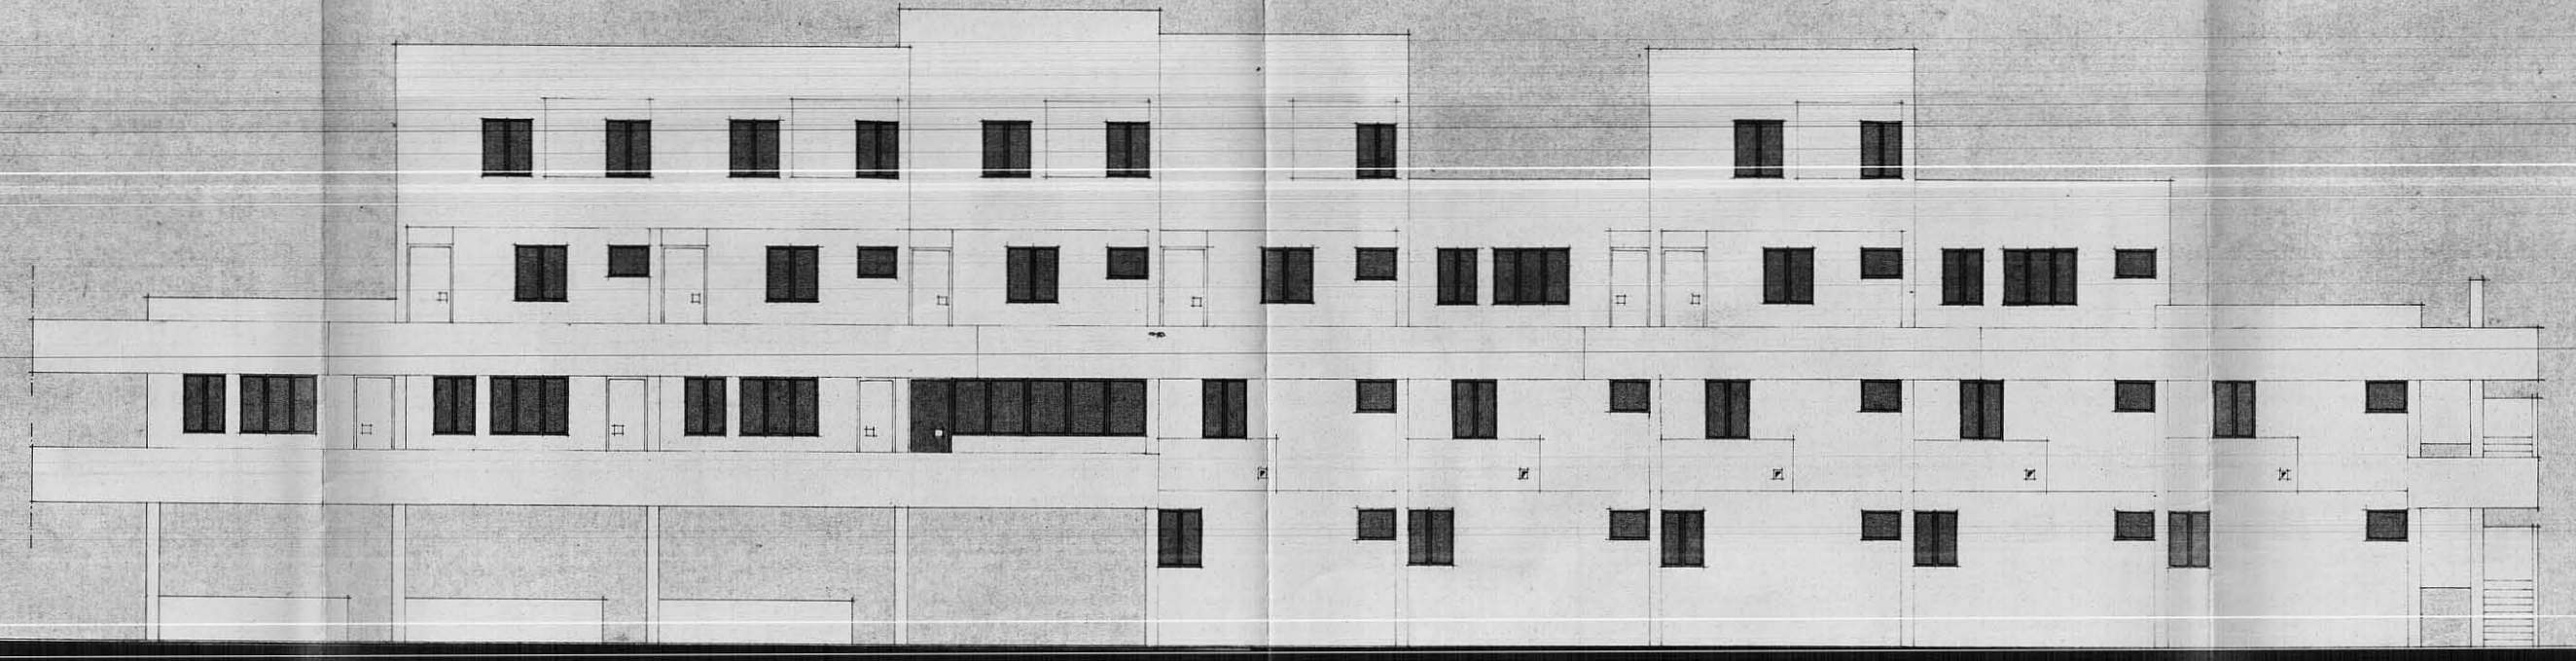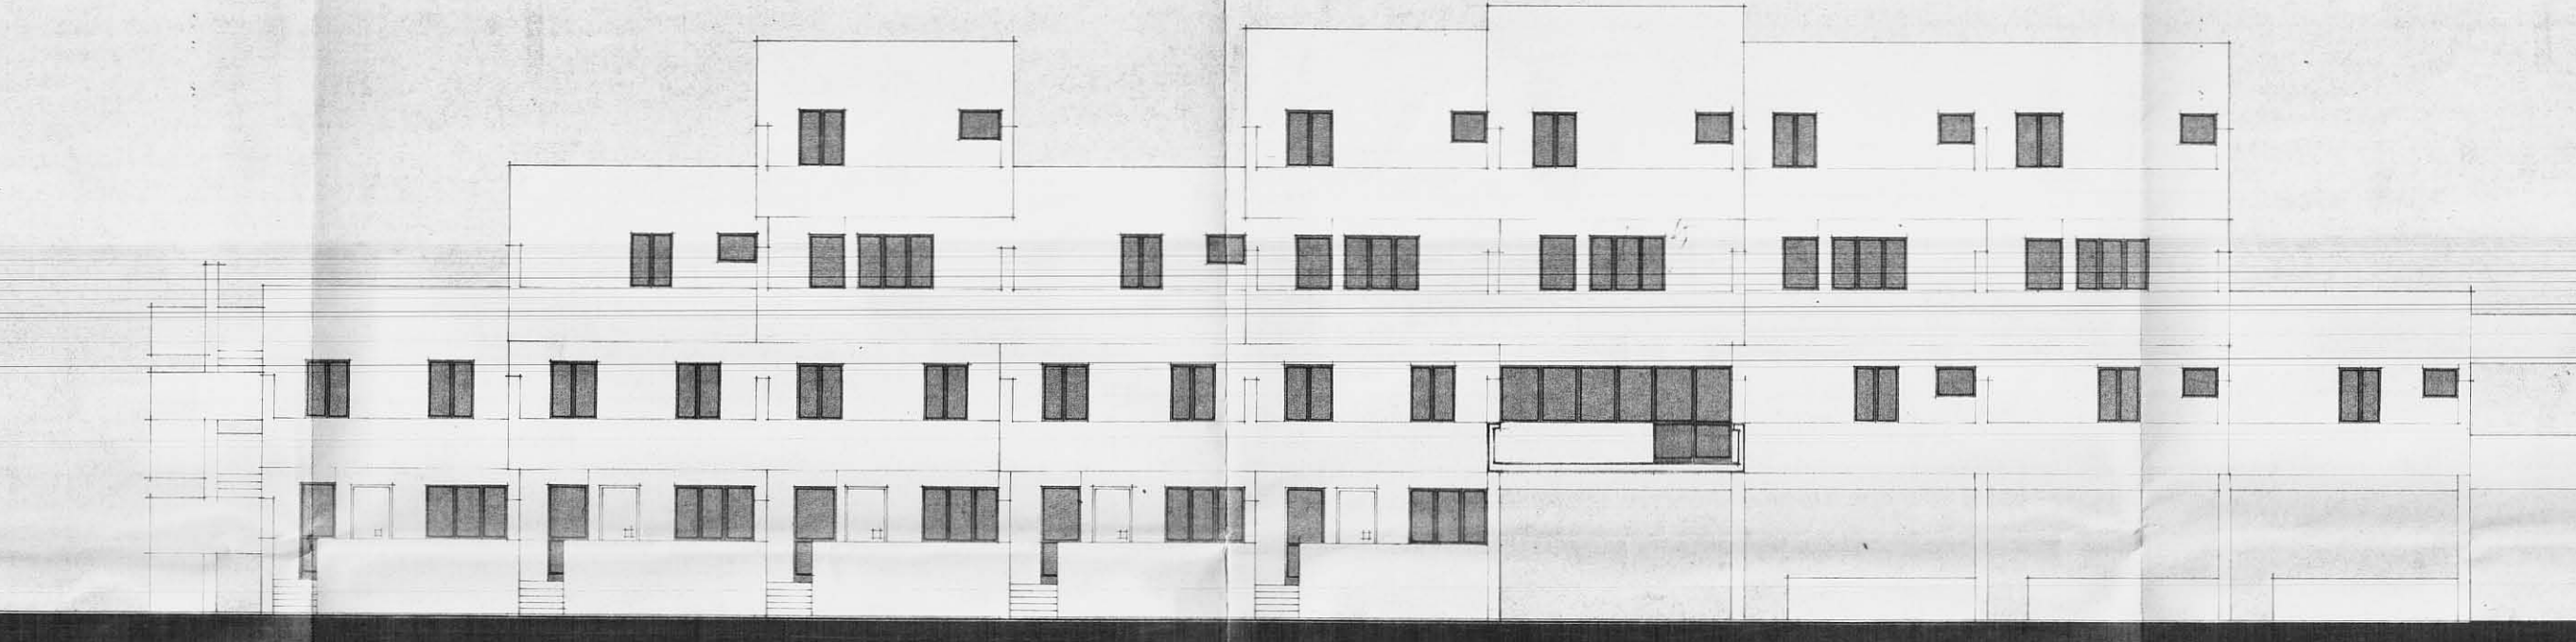

B 01-10-1980

ATTACCO DAL D₆

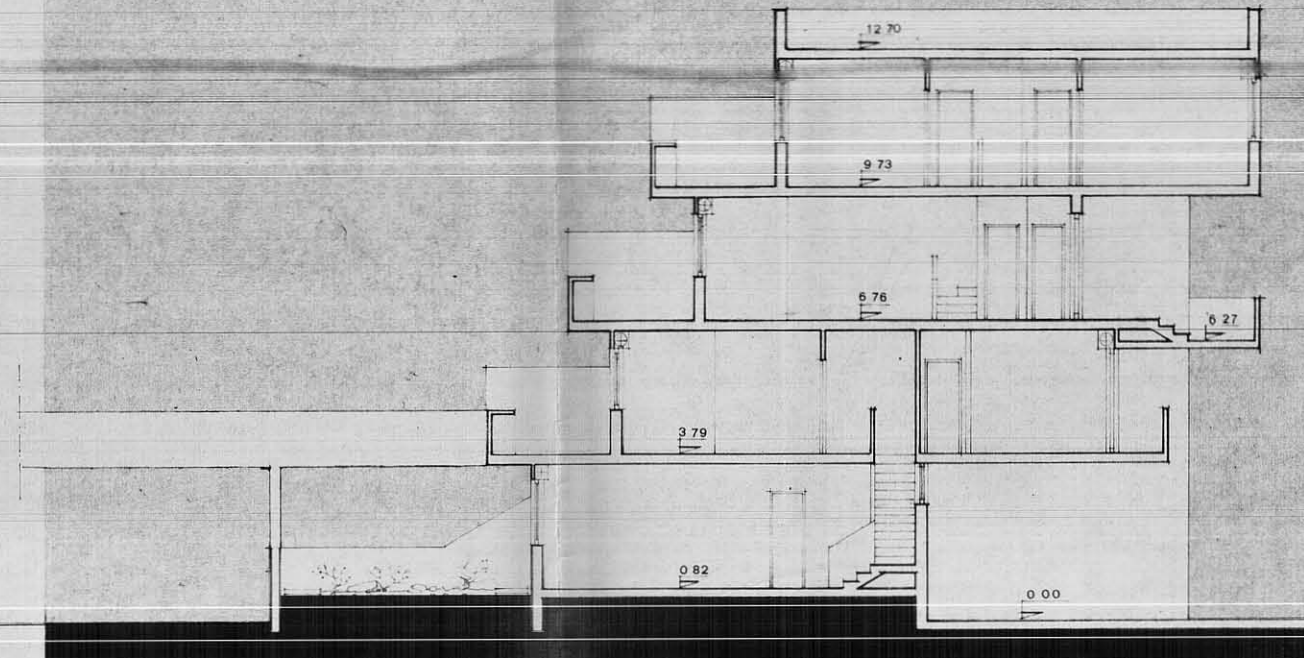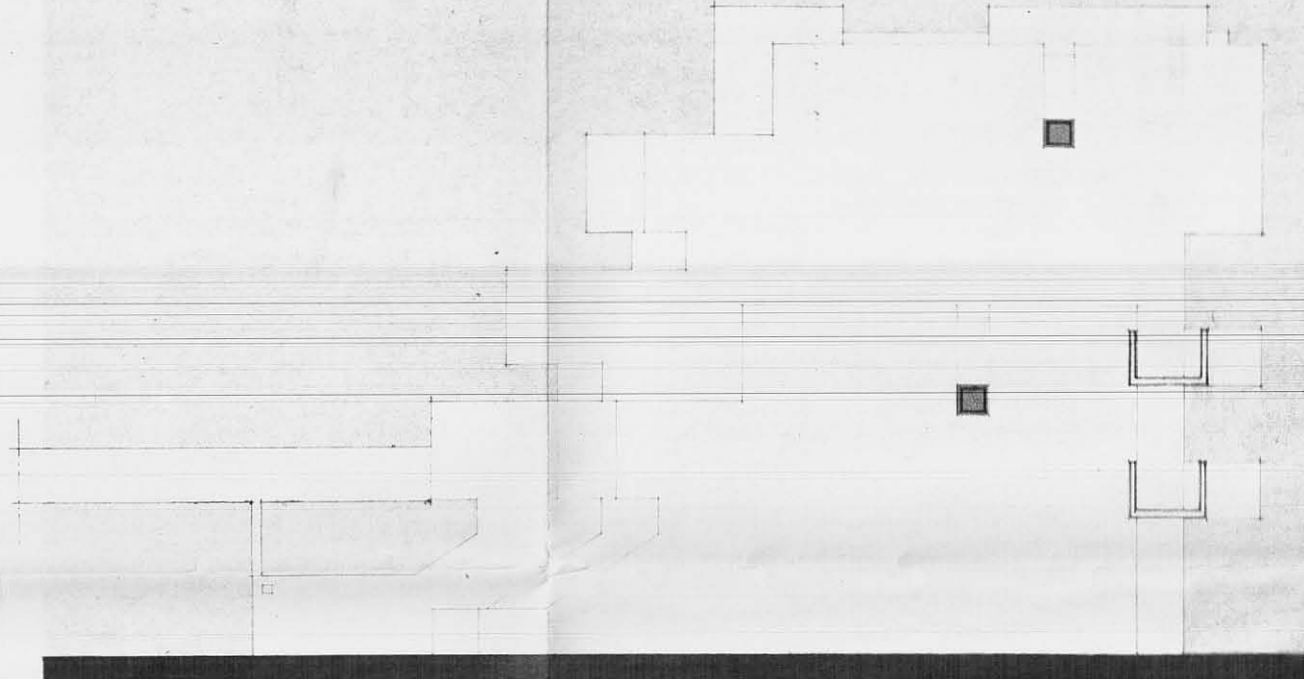

B 01-10-1980