


Parere favorevole alle condizioni
di cui alla nota n. 1134/1853
del 18-7-78

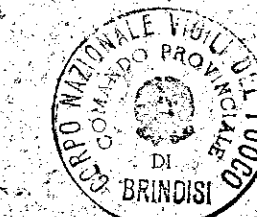

IL COMANDANTE PROVINCIALE
(Dott. Ing. M. Turchio)

ISTITUTO AUTONOMO CASE POPOLARI - BR

LEGGE 8 AGOSTO 1977 N. 513 PROGRAMMA INTERVENTO 001/86/1

PROGETTO PER LA COSTRUZIONE DI ALLOGGI POPOLARI IN BRINDISI

REGIONE PUGLIA LOTTO D/5/6/7/8

ALLOGGI N. 40 (24 DA MQ. 95 E 16 DA MQ. 45)

EDIFICIO A SPINA D₂ ALLOGGI MOD. B₁ E N. 50A 45^o OFFICINA PROGETTAZIONE

PROSPETTI E SEZIONI

SCALA 1:100



DATA

AGGIORNAMENTI



TAV. 7

ATTACCO ALLA SPINA D₂

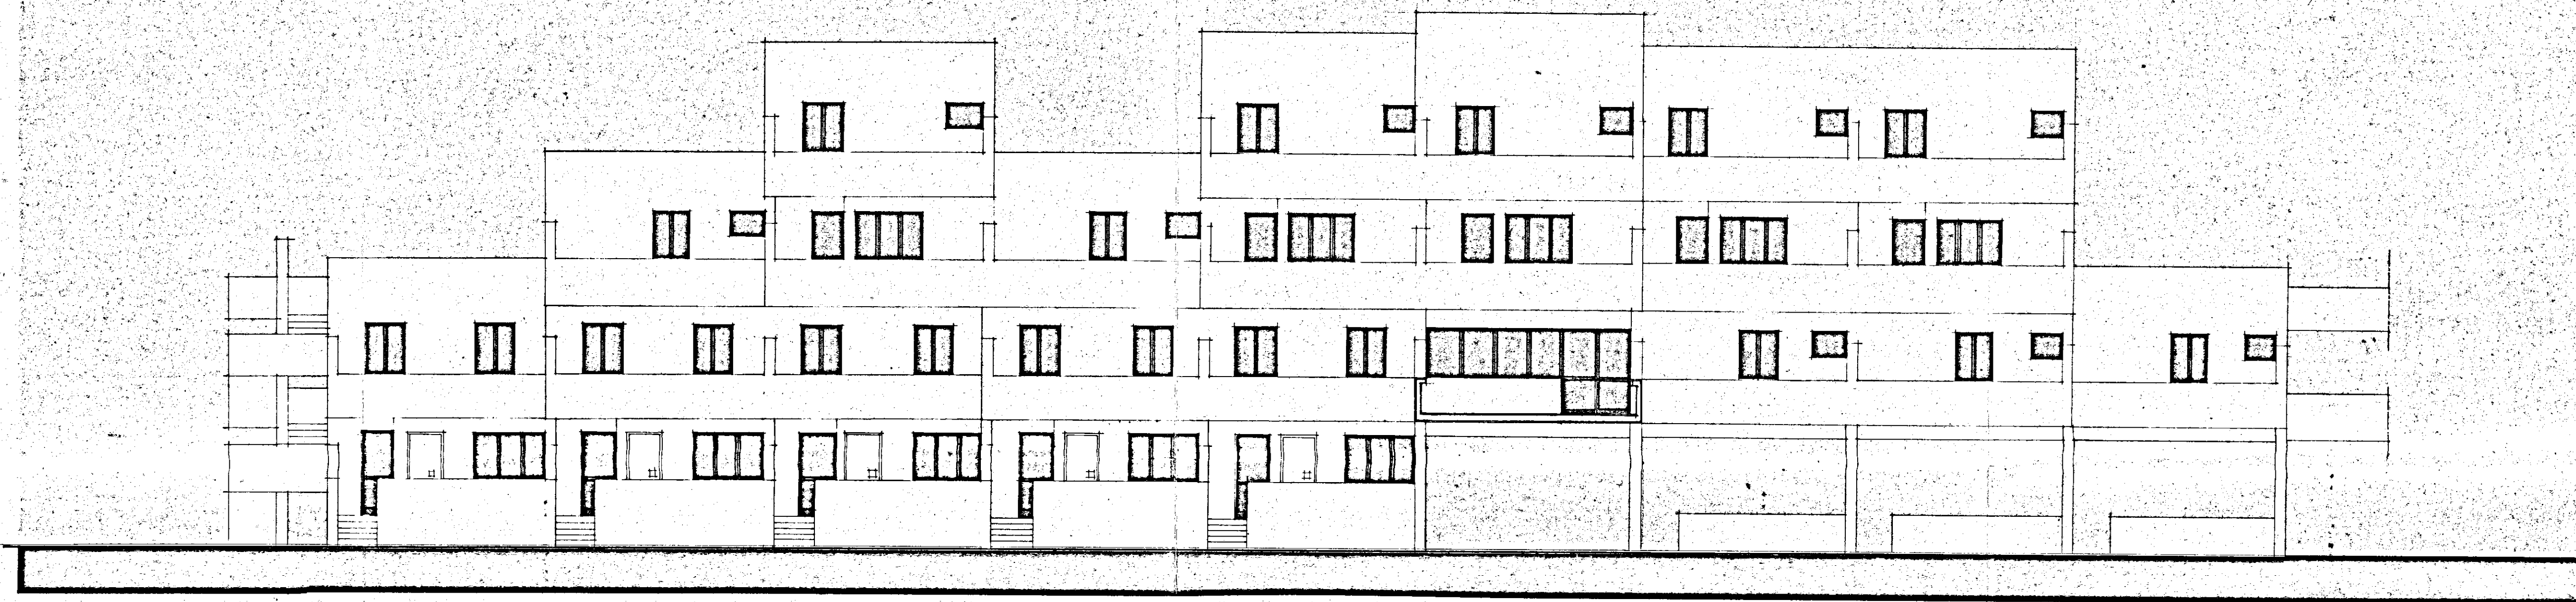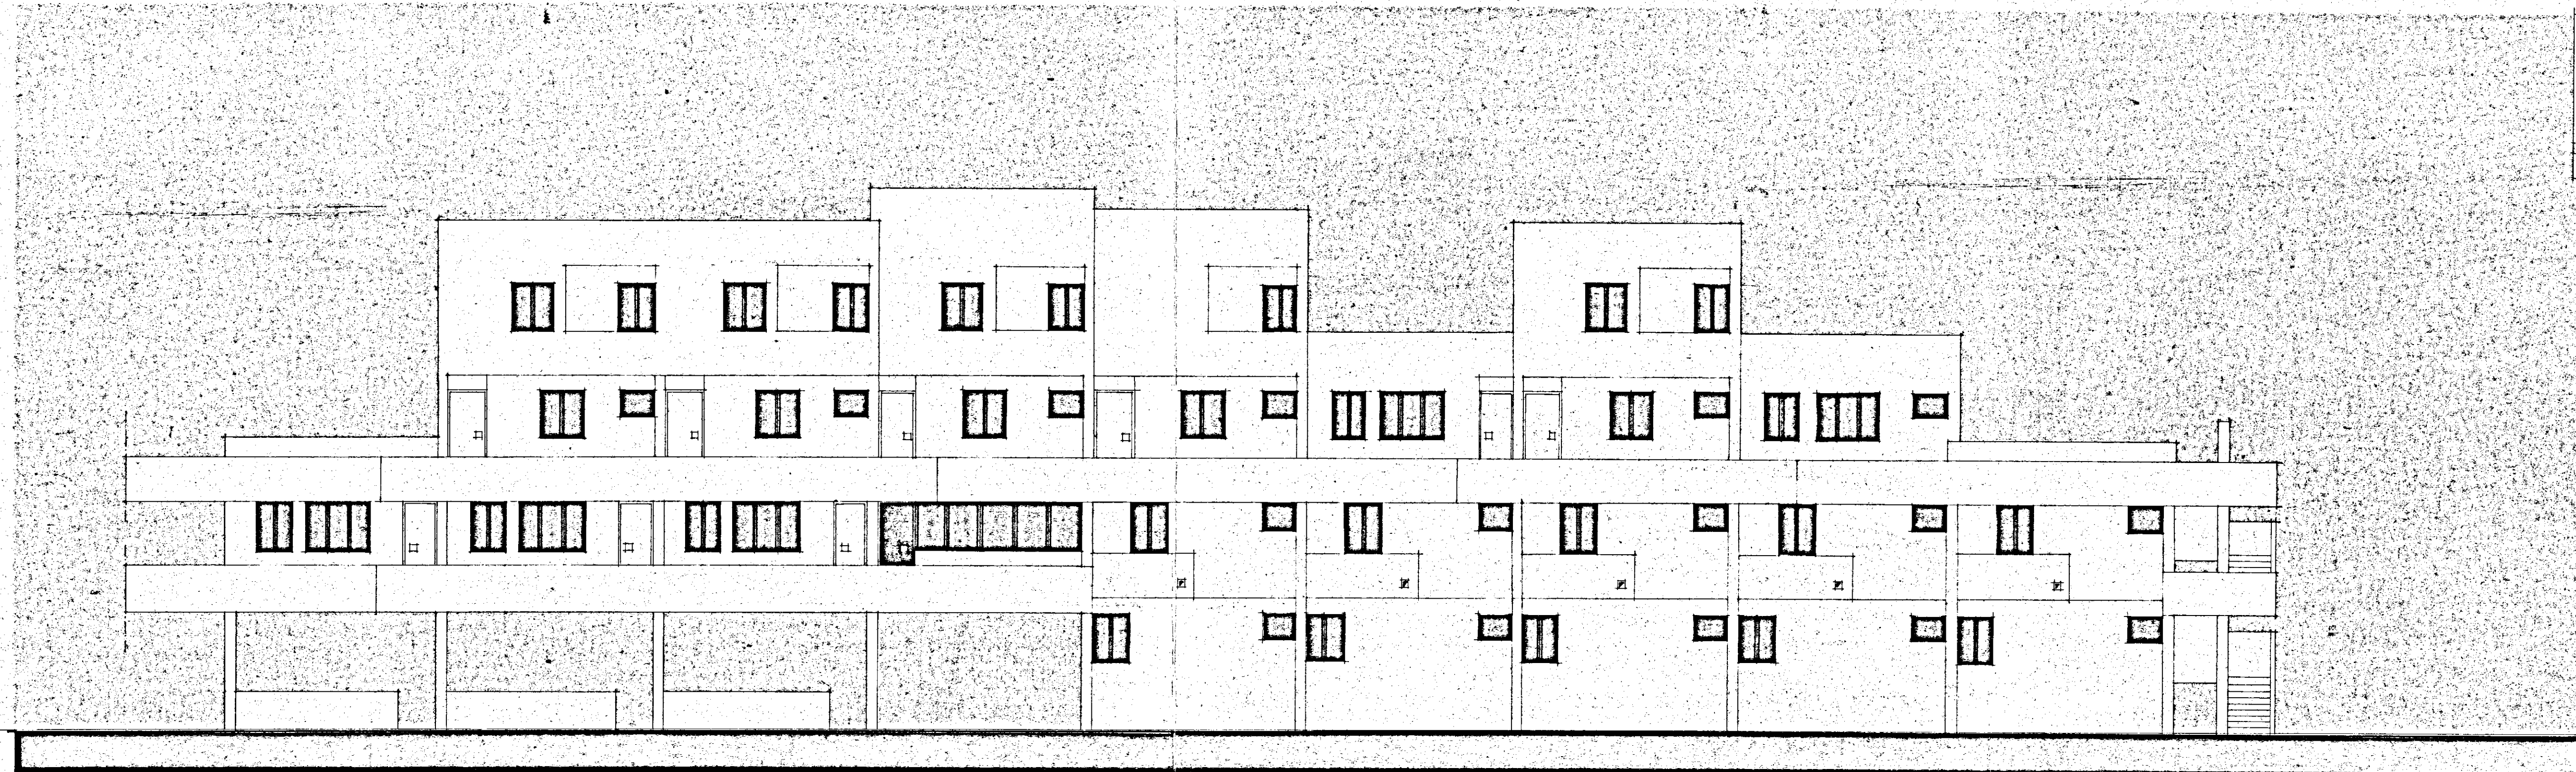

ATTACCO ALLA D₂

