

I. A. C. P.
BRINDISI-

INTERVENTO N°

LEGE 30-12-1960


N° 1676

PROGETTO ESECUTIVO PER LA
COSTRUZIONE DI N° 19 ALLOGGI PER
AGRICOLTORI IN CEGLIE M.

DATA AGG. N°
AGG. AGG.

PIANTA DEL PIANO, PRIMO	RAPP. 1:50	
PROGETTO		
DIREZ. LAVORI		
STRUTTE CARTELLI		
		DISEGNO
		CONTR.

28.11.1968

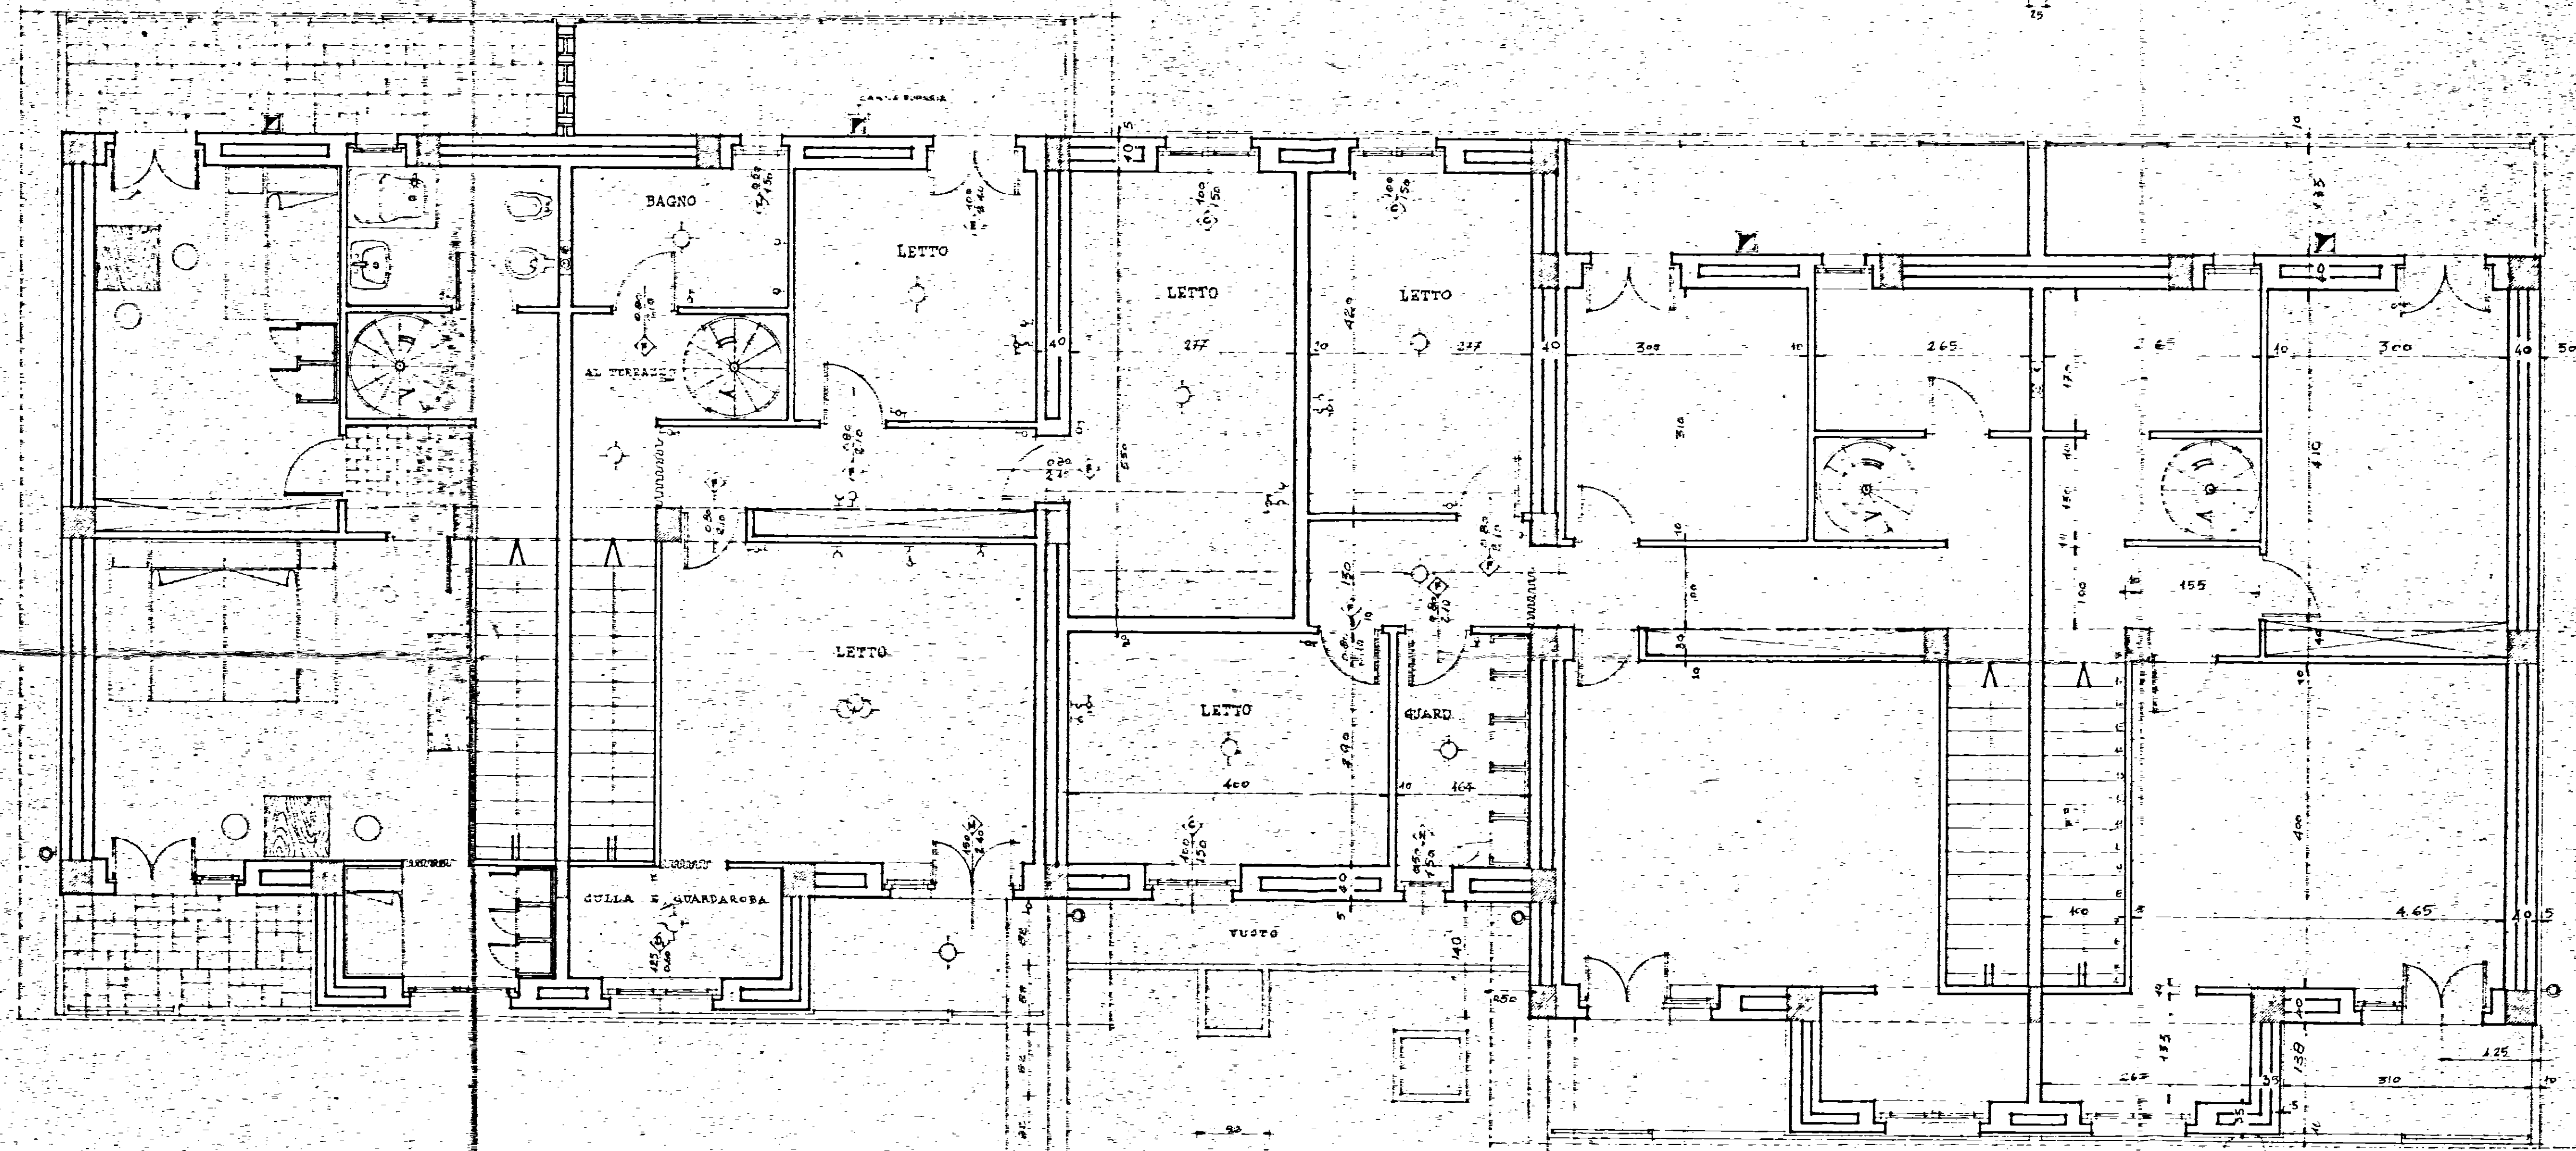

TIPO 4

DENOMIN.	DIMENS.	SUP.
FRANCO-SOGG.	4.00 x 4.75	19.00
W.C. SERVIZIO	1.25 x 1.20	1.50
DISIMPEGNO	4.90 x 1.20	4.08
PLURIVIO	4.90 x 1.20	4.08
CUCININO	1.60 x 2.50	4.00
SUP. mq.		36.66
LETTO 1	4.45 x 4.00	17.80
GUARDAROBIA	1.55 x 2.60	4.03
LETTO 2	4.10 x 3.00	12.30
DISIMP. LETTI		1.93
BAGNO	2.65 x 1.70	4.50
DISIMP. SCALA		1.80
SUP. mq.		42.02
SUP. TOTALE mq.		80.00

TIPO 6

DENOMIN.	DIMENS.	SUP.
FRANCO-SOGG.	4.00 x 4.75	19.00
W.C. SERVIZIO	1.25 x 1.20	1.50
DISIMPEGNO	4.90 x 1.20	4.08
PLURIVIO	4.90 x 1.20	4.08
CUCININO	1.60 x 2.50	4.00
SUP. mq.		36.66
LETTO 1	4.45 x 4.00	17.80
GUARDAROBIA	1.55 x 2.60	4.03
LETTO 2	4.10 x 3.00	12.30
LETTO 3	2.75 x 5.50	15.13
DISIMP. LETTI		5.49
DISIMP. SCALA		1.20
BAGNO	2.65 x 1.70	4.50
SUP. mq.		66.27
SUP. TOTALE mq.		94.93

TIPO 8

DENOMIN.	DIMENS.	SUP.
FRANCO-SOGG.	4.00 x 4.75	19.00
W.C. SERVIZIO	1.25 x 1.20	1.50
DISIMPEGNO	4.90 x 1.20	4.08
PLURIVIO	4.90 x 1.20	4.08
CUCININO	1.60 x 2.50	4.00
SUP. mq.		36.66
LETTO 1	4.45 x 4.00	17.80
GUARDAROBIA	1.55 x 2.60	4.03
LETTO 2	4.10 x 3.00	12.30
LETTO 3	4.20 x 2.75	11.55
LETTO 4	4.00 x 2.50	10.00
DISIMP. LETTI		6.28
DISIMP. SCALA		1.20
BAGNO		4.50
SUP. mq.		78.60
SUP. TOTALE mq.		110.26