


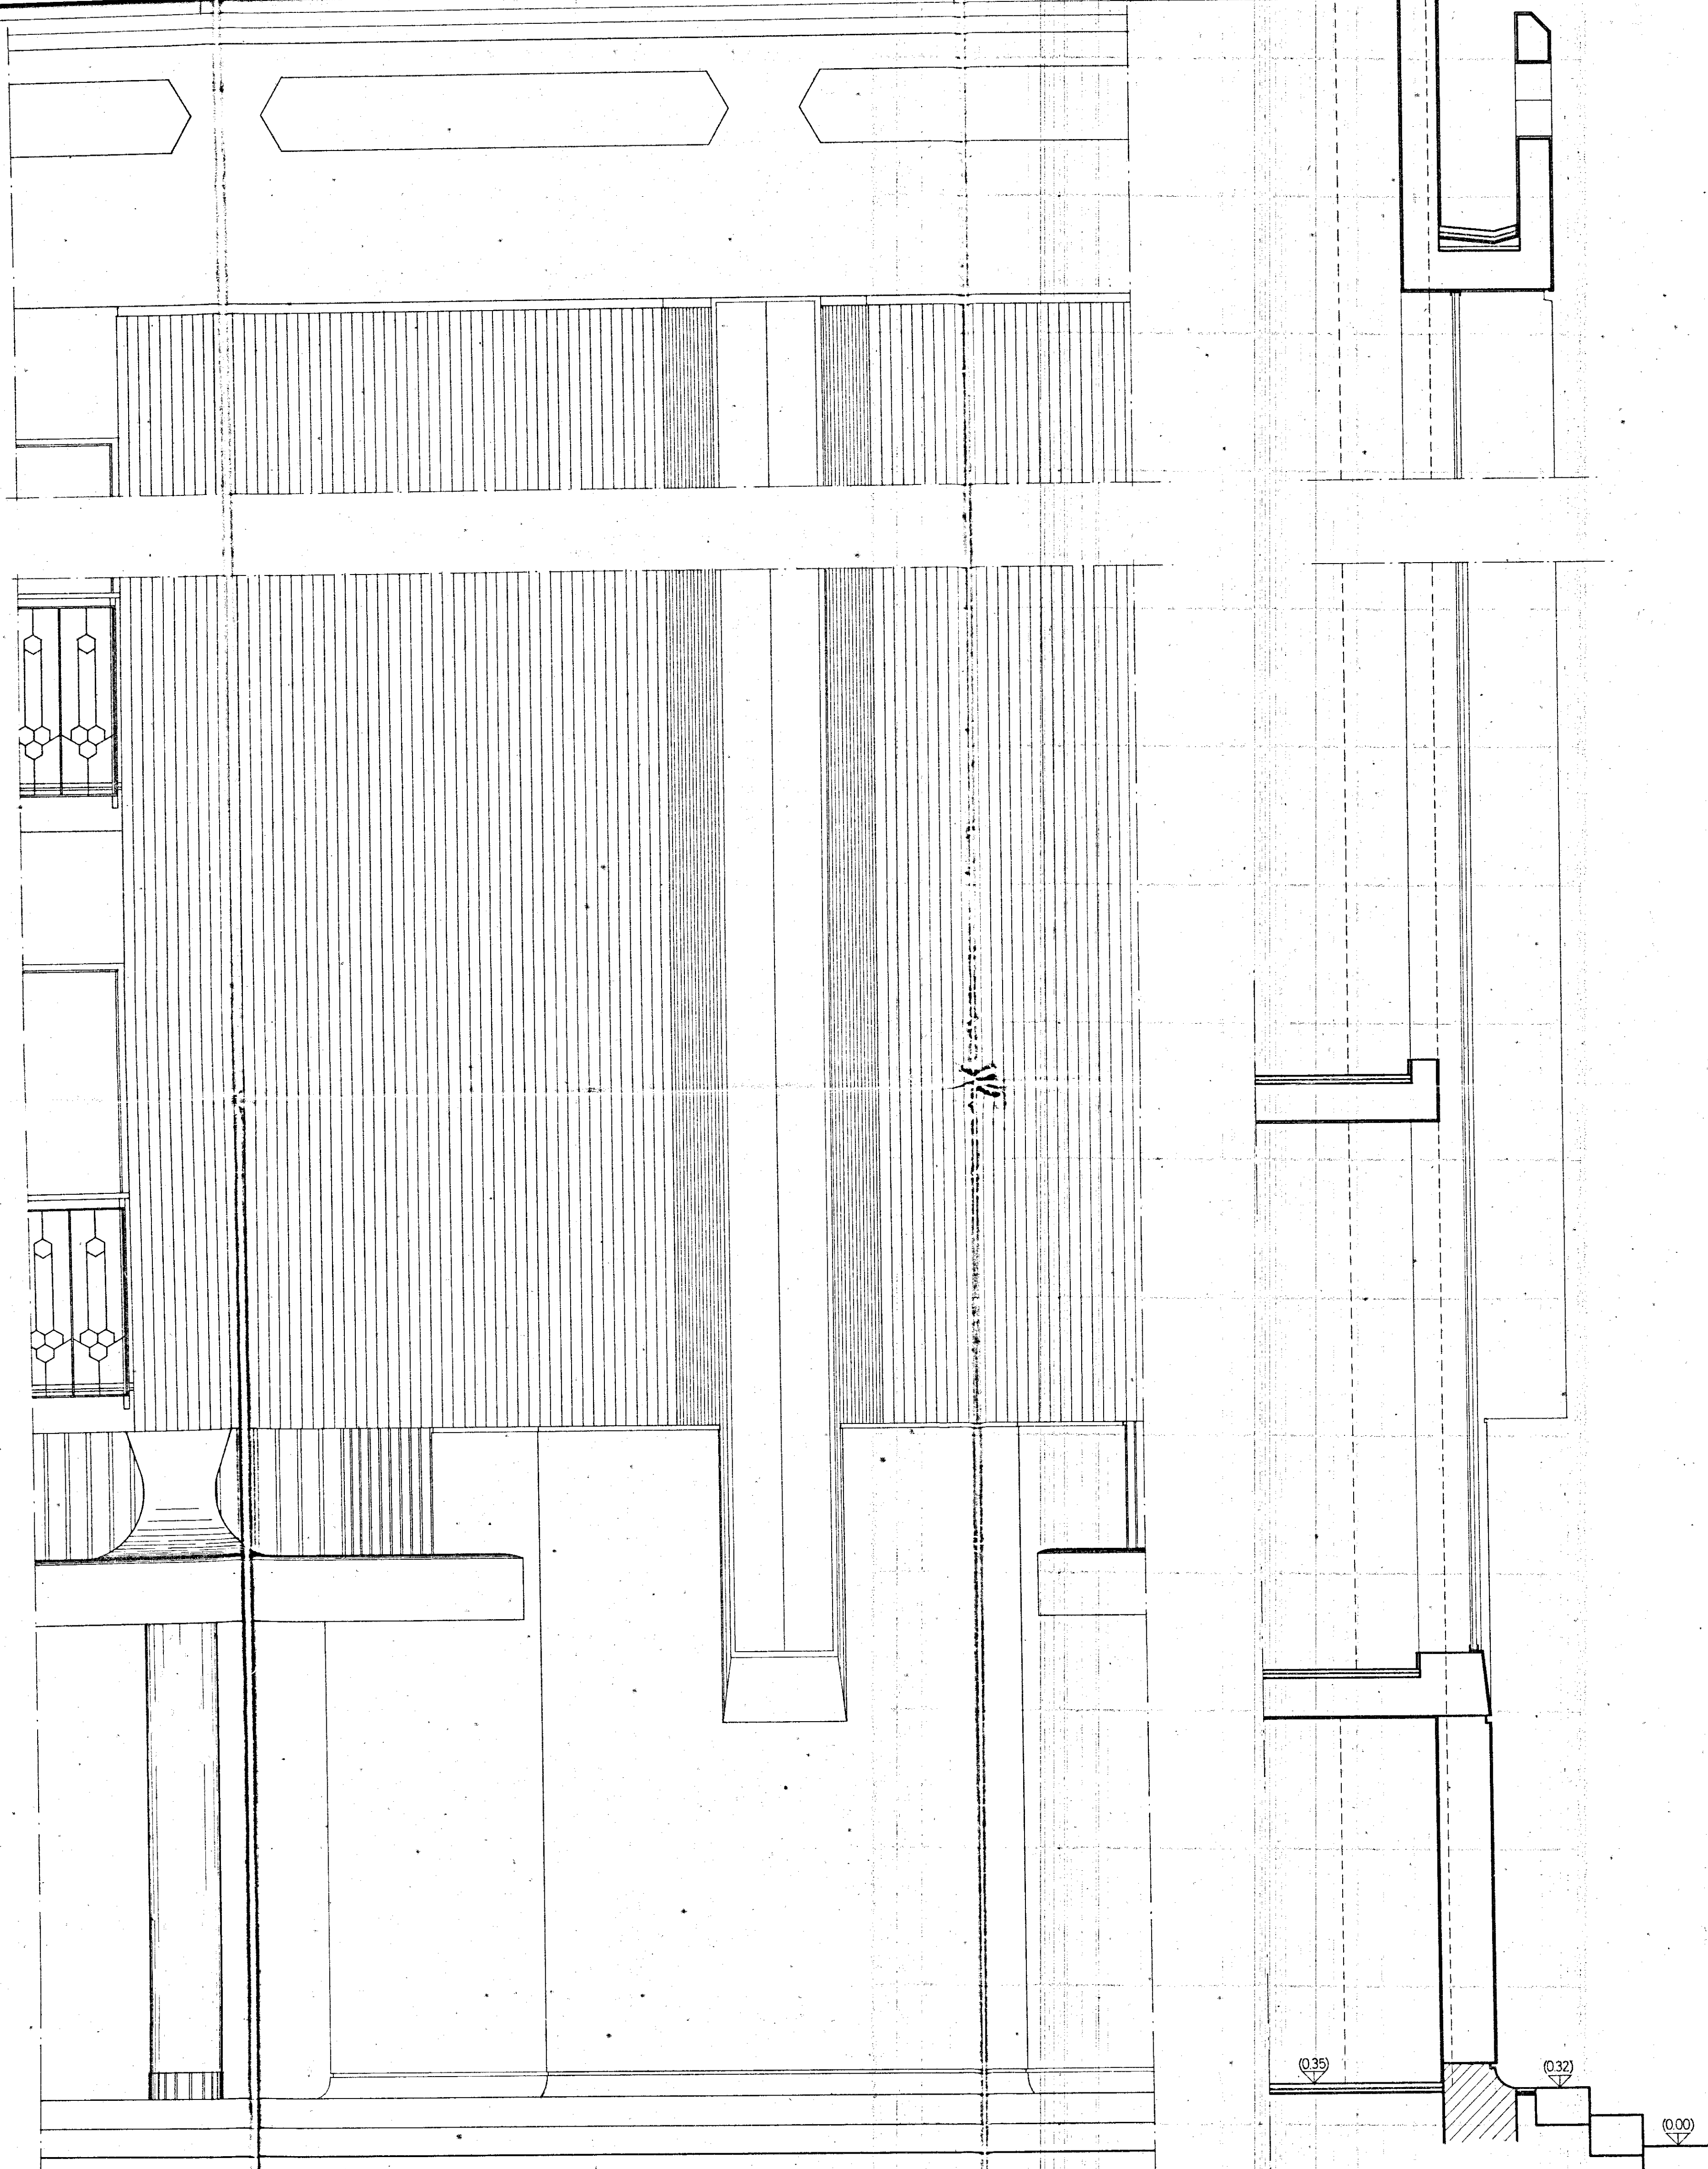

GESTIONE CASE LAVORATORI (legge 14.2.963 n. 60)		Intervento N° 194		stazione appaltante: I. a. c. p.	
QUARTIERE «S. ELIA» BRINDISI Edilizia Sovvenzionata				data 17/12/1967	aggiornamento 19
LOTTI : 5 (solo edil. 2D-3D)-E-L					
PARTICOLARE DI PROSPETTO POSTERIORE rapp. 1:20					
Dr. Ing. ITALO PERRETTI	EDILIZIA				
Dr. Arch. FORTUNATO PIGNATELLI	EDILIZIA - coordinatore				
Dr. Ing. CORRADO TRAVAGLINI	EDILIZIA				
Dr. Ing. FRANCESCO D'ALONZO	STRUTTURE				
Dr. Ing. N. VIVARELLI SCARASCIA	IMPIANTI				
Dr. Ing. LEONARDO POTI	PROGRAMMAZIONE	controllo			
I. A. C. P.		DIREZIONE LAVORI		visto	