


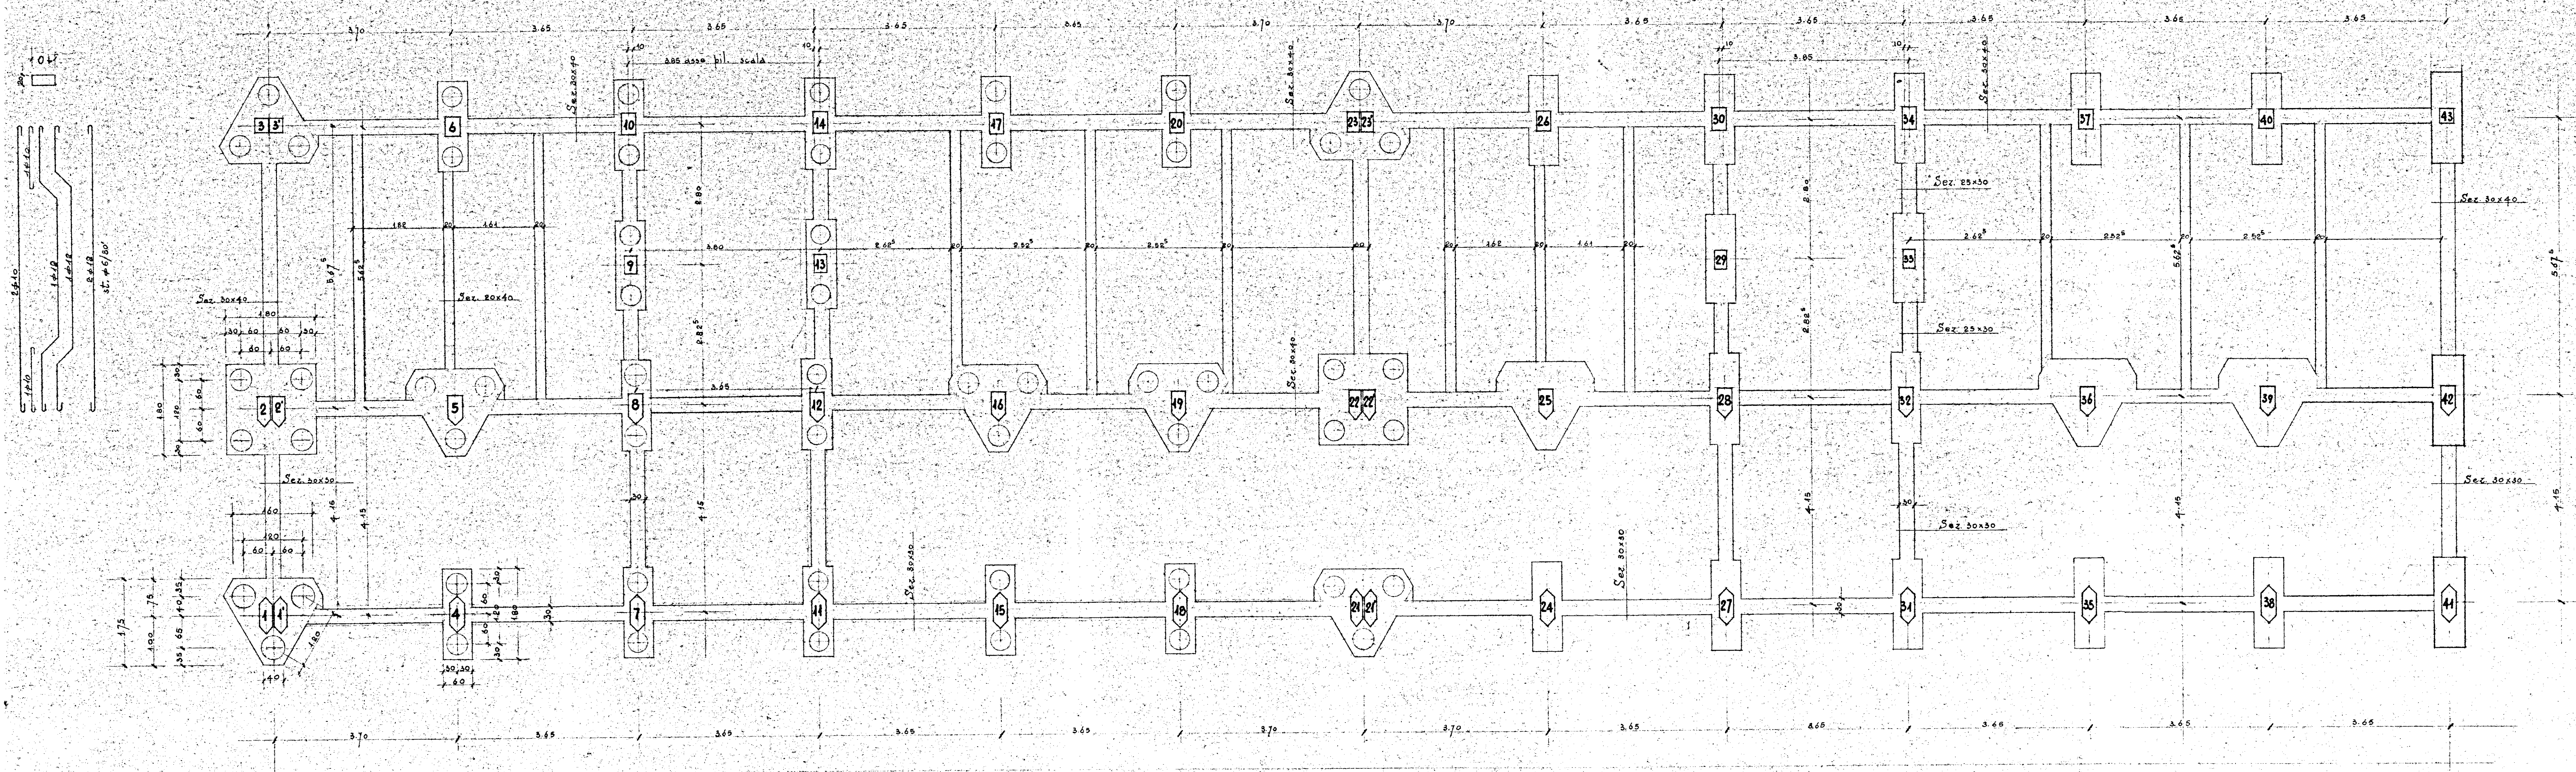

PIANO INCREMENTO OCCUPAZIONE OPERAIA Gestione INA-Casa P.A. Art. 8 - L. 28-11-1955 n. 1148	
COOPERATIVA VENERE	TAV. N.
PIANTA FONDAZIONE	Scala 1:50
PROGETTISTI: ING. F. CICIRILLO	14-2-60