

COMMISSIONE TECNICA L.A.C.P.
(Art. 63 Legge 22-12-1971 n. 855)

PARERE FAVORABILE


espresso con voto n. 4128

nella seduta del 15 FEB. 1978

Brindisi, 15 FEB. 1978

IL SEGRETARIO

EDILIZIA	ECONOMICA	POPOLARE
BRINDISI	Fabbricato Sociale Coop.va AIRONE 72 ZONA 7 Lotto 8	PIANO DI ZONA della 167 quartiere SANT'ELIA
Pianta piano tipo		rapp. 1:50
Progettista Autore lavori	dott. ing. GIUSEPPE MARASCO	TAV. N. 3

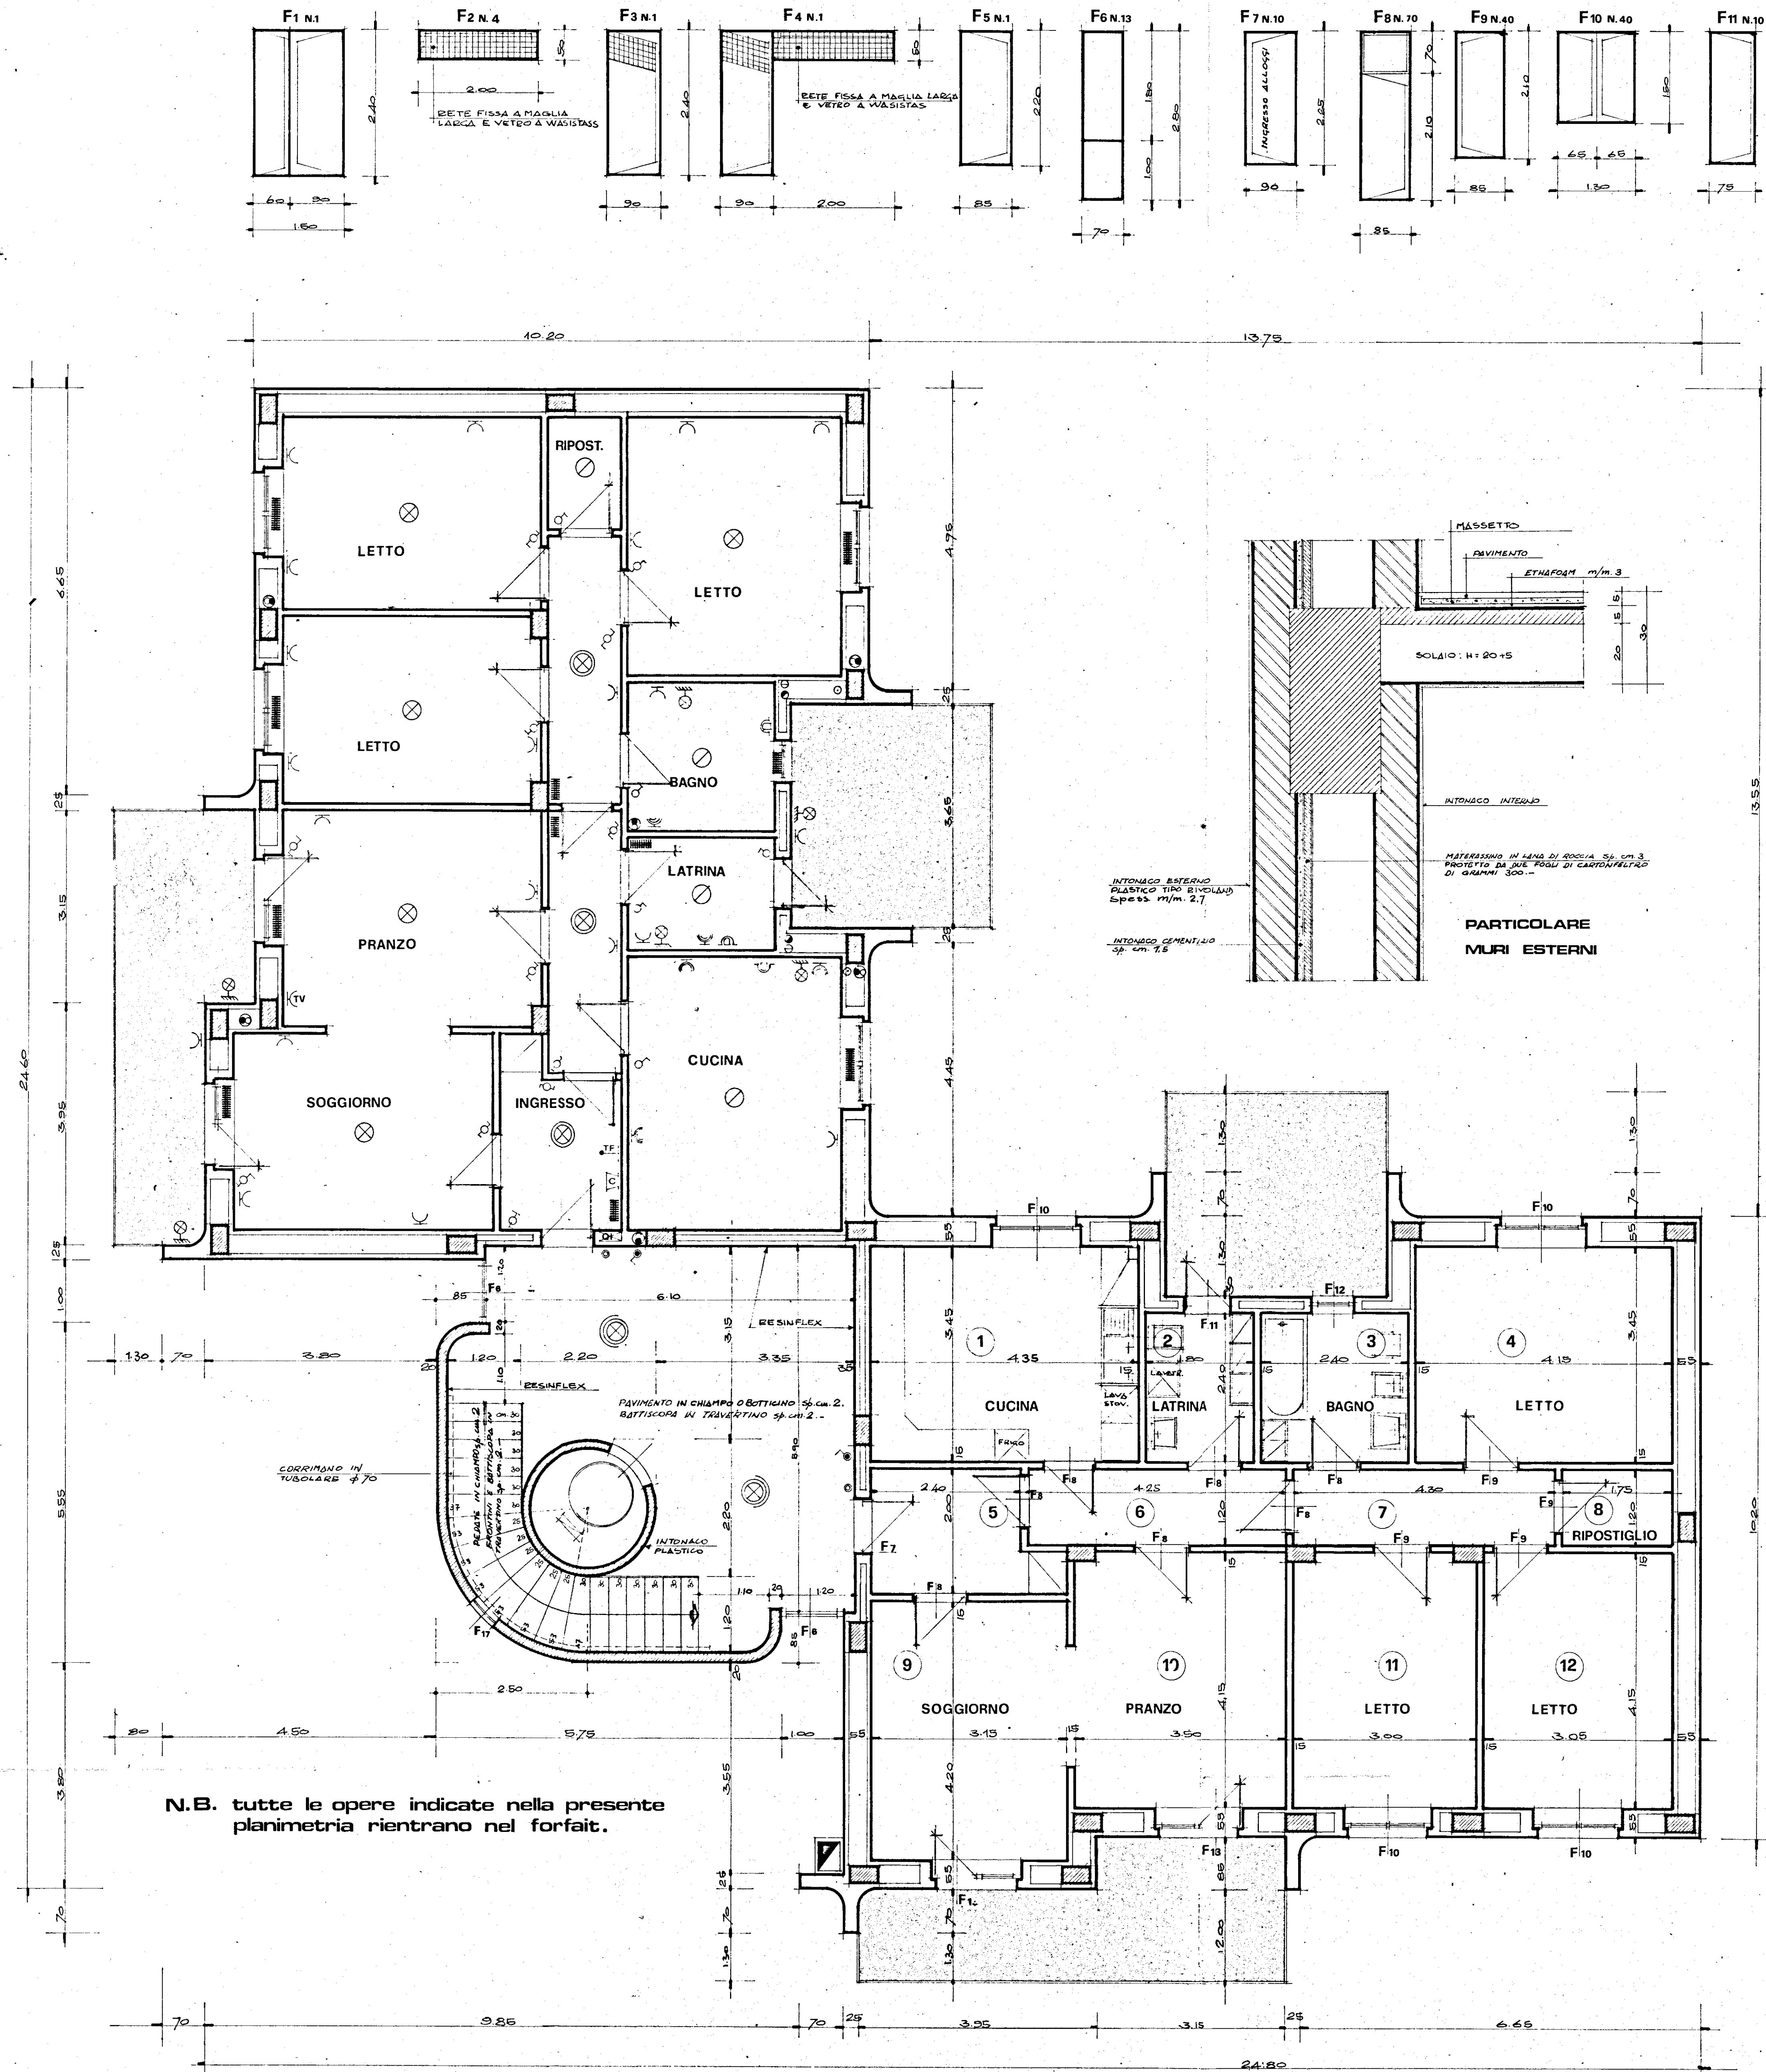

N.B. tutte le opere indicate nella presente planimetria rientrano nel forfait.

- N.B.
- INFISSI A PIANO TERRA : F1-2-3-4-5
 - " " TIPO : F6-7-8-9-10-11-12-13-17
 - " " TERRAZZE : F14-15-16-2

- LE MISURE DEGLI INFISSI SI INTENDONO PER LUCI NETTE MISURATE ALL'INTERNO DEGLI INFISSI E IN LEGNO CHE IN MARMO.
- TUTTI GLI INFISSI AVRANNO LE GUARNIZIONI IN GOMMA.
- I CASSONETTI AVRANNO CHIUSURA ERMETICA.
- I VETRI DEVONNO ESSERE LO SPESORE DI MM. 2,8-3,2.
- MEZZI CRISTALLI DI MM. 6-8.

LEGENDA		L'IMPIANTO ELETTRICO DEVE ESSERE FATTO SECONDO LE NORME C.E.I. - ENEL - ED. UNEL.	
DI	QUADRO APPARTAMENTO "SIEMENS" CON SALVAVITA	PI	PUNTO LUCE A PARETE
C	CITOFONO	I	INTERRUTTORE
TF	TELEFONO	C	COMMUTATORE
P	PULSANTE	SA	PRESA LUCE SA
PI	PUNTO LUCE INTERROTTO	TV	PRESA TELEVISIONE
PC	PUNTO LUCE COMMUTATO	RL	PUNTO LUCE A RELAIS
FO	SCARICO FOGNA	ID	COLONNA IDRICA
ST	VENTILAZIONE SUPERTUBO	CS	PRESA 2X15A COMANDATA CON POLO DI TERRA
CO	COLONNA RISCALDAMENTO	IR	RADIATORE IN GHISA "IDEAL STANDARD" DEL TIPO "SCHIACCIATO"
AC	ARRESTO COLONNA IDRICA	LS	ACCENSIONE LUCE SCALA CON INTERRUTTORE LUMINOSO
IE	IDRANTE ESTERNO CON ATTACCO DA 3/4"	ST	FARETTO STAGNO A RELAIS CON LAMPADA DA 100 WATT
PL	PLAFONIERA IN PLEXIGLAS 60x60 CON 4 TUBI FLUORE-SCENTI DA 40 WATT CIASCUNO	RL	PUNTO LUCE A RELAIS CON LAMPADA DA 60 WATT E GLOBO 30 A SOFFITTO

- N.B. - TUTTE LE PARETI ESTERNE COMPRESO LE VETRITE, GABBI SCALA, PARETE ASCENSORE SARANNO RIVESTITE CON INTONACO PLASTICO TIPO "BIVOLAND" SPES. MM. 2,7.
- SOTTO I PAVIMENTI DEI BALCONI, BAGNI, LATRINE E CUCINE E' PREVISTO UNO STRATO DI ASPALTO A CALDO DI MM. 8 (OTTO).
 - SOTTO TUTTI I PAVIMENTI IN TAVOLLONI DEGLI ALLOGGI E' PREVISTO UNO STRATO DI POLIETILENE EMALISATO DEL TIPO "ETHERFON" DELLA DITTA DOW CHEMICAL S.P.A. O SIMILARE SPESORE MM. 3.
 - LA FACCIATE INTERNE DEI MURI DEL VANO SCALA SARANNO RIVESTITE IN RESINFLEX, PARTENDO DAL PAVIMENTO DI TERRA, ALL'INTRADOSO DEL SOLAIO COPERTURA DEL VANO SCALA.
 - I MURI DEL VANO ASCENSORE SARANNO RIVESTITI CON INTONACO PLASTICO TIPO "BIVOLAND".
 - I PAVIMENTI DEI VANI CUCINA, BAGNO, LATRINE E BALCONI SARANNO IN CERAMICA FORTE MONOCOLORE CM. 20x20.
 - LE PARETI DEI VANI CUCINE, BAGNI E LATRINE SARANNO RIVESTITE CON CERAMICA A DISEGNI SEMPLICI CM. 20x20 PER M. 2,20 ML.
 - IL BATTISCOPA DEGLI ALLOGGI E BALCONI SARA' IN MARMO CALABATTA SPESORE CM. 1.

LEGENDA	
1 - CUCINA	: 4,35 x 3,45 = 15,00 mq.
2 - LATRINA	: 1,80 x 2,40 = 4,32 "
3 - BAGNO	: 2,40 x 2,40 = 5,76 "
4 - LETTO	: 4,15 x 3,45 = 14,31 "
5 - INGRESSO	: 2,40 x 2,00 = 4,80 "
6 - CORRIDOIO	: 4,25 x 1,20 = 5,10 "
7 - " "	: 4,30 x 1,20 = 5,16 "
8 - RIPOSTIGLIO	: 1,75 x 1,20 = 2,10 "
9 - SOGGIORNO	: 3,15 x 4,20 = 13,23 "
10 - PRANZO	: 3,50 x 4,15 = 14,52 "
11 - LETTO	: 3,00 x 4,15 = 12,45 "
12 - LETTO	: 3,05 x 4,15 = 12,65 "
totale	110,00 mq.

- LEGENDA:
- INFISSI IN LEGNO DOUGLAS : F 10-11-12-13.
 - INFISSI IN LEGNO MOGANO : F 8-9.
 - INFISSI IN ALLUMINIO ANODIZZATO : F 4-5-6-14-17.
 - INFISSI IN FERRO CON RETE E REGLIA SUPERIORE DI AERAZIONE : F 2-3-4-14-16.
 - PORTONCINO INGRESSO ALLOGGI CON CHIUSURA DI SICUREZZA DEL TIPO CONFORTI - F 7.
 - GLI AVVOLGIBILI DEVONO ESSERE IN PLASTICA GOMMATA DEL TIPO PESANTE DEL PESO NON SUPERIORE A KG. 6/MQ.