

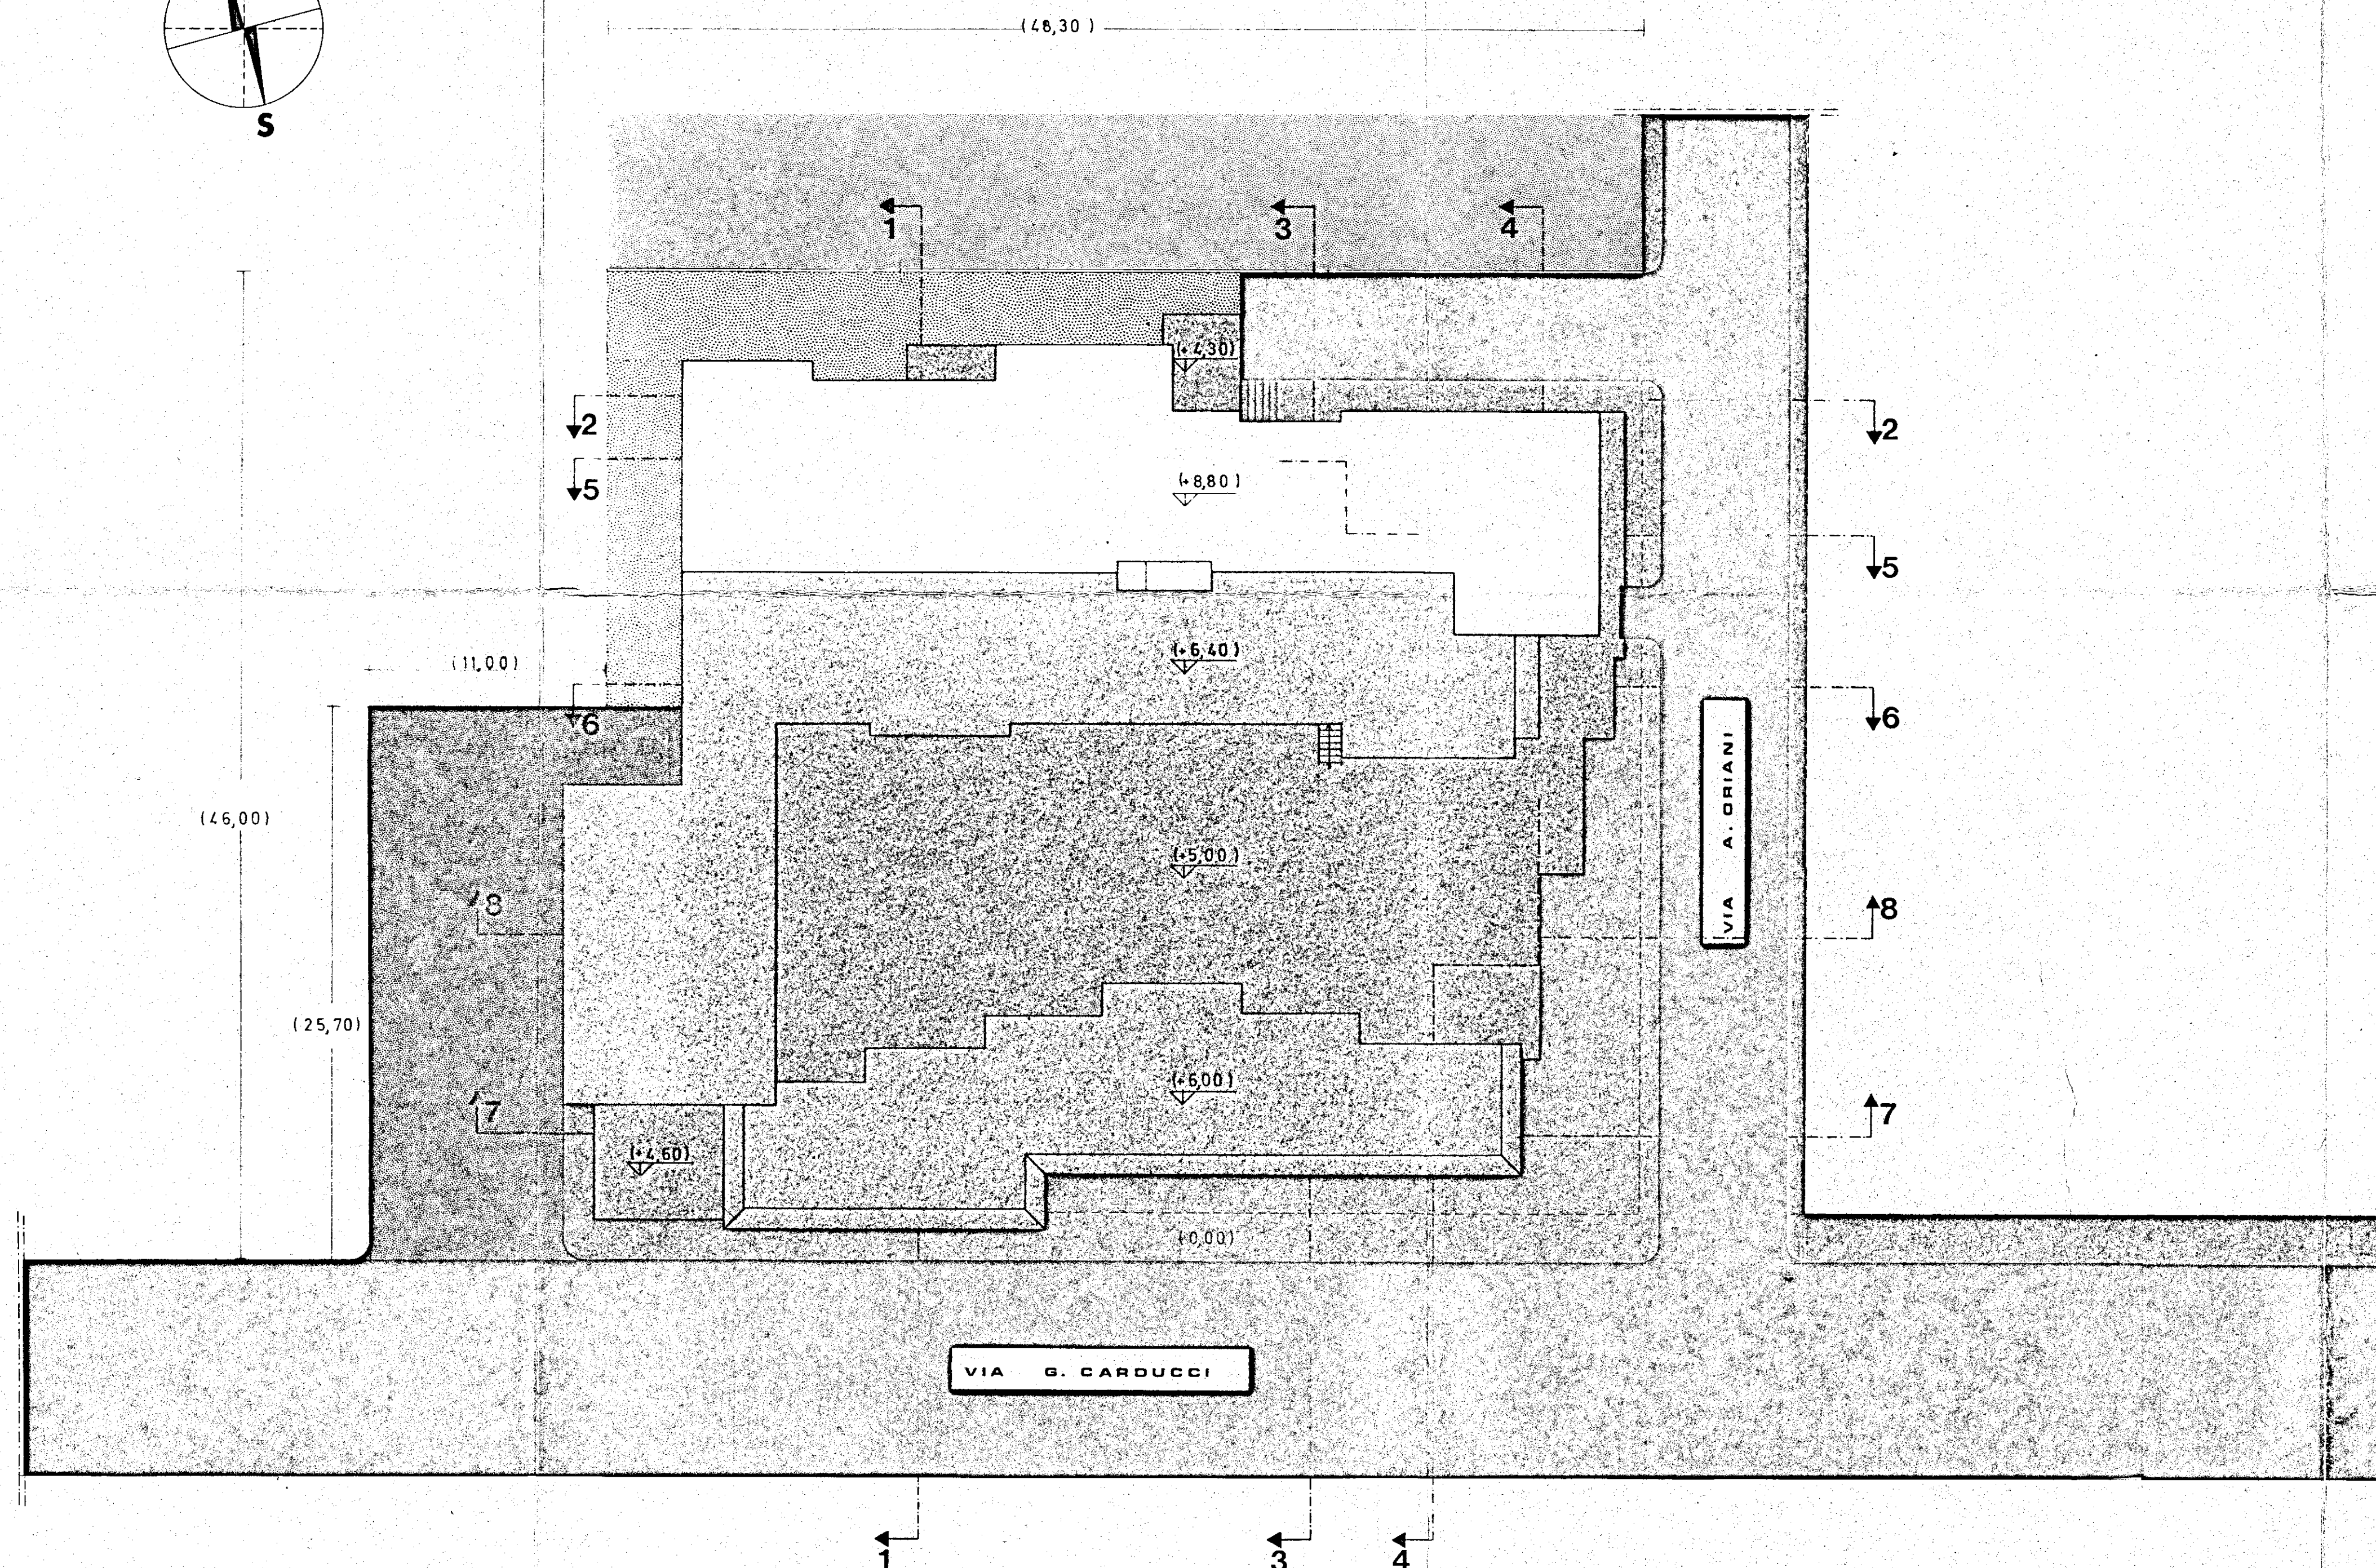


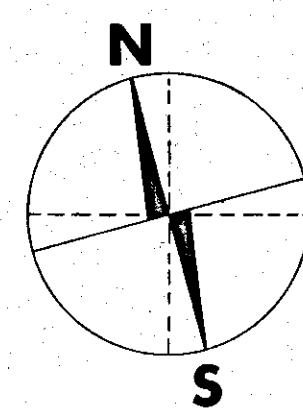

VISTO: Si Approva
Brindisi, li 23 MAG. 1970
IL CONSIGLIO PROVINCIALE
Dr. Ing. Pietro D'Agostino

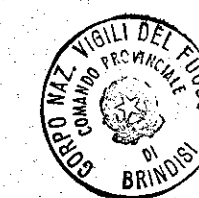

[Signature]

COMUNE DI BRINDISI		DATA:
		23 MAG. 1970
DESIGNAZIONE DELL'OPERA: progetto di costruzione per un mercato di quartiere e delegazione comunale al Quartiere C.E.P.—Rione Paradiso— Brindisi—		AGGIORNAMENTO:
OGGETTO DEL DISEGNO PIANTA DELLA COPERTURA		NUM. DEL DISEGNO
SCALA 1: 200		RIFERIMENTO:
IL PROGETTISTA: Dott. Arch. GIAN LUIGI CONSALES		
STUDIO:		
DOTT. ING. UGO LONOCE		
DOTT. ARCH. GIAN LUIGI CONSALES		

D. Gian Luigi Consales