

COMUNE DI FASANO
VISTO: al. approv.
Vedi: Ved. d.
L. 10 MAR 1984
ASSESS. REGIONALISTICA
avv. Pietro Dell'Anna

287.79

C

DIFERIMENTO PROSPETTO

D


DIFERIMENTO PROSPETTO

A

B

DIFERIMENTO PROSPETTO

A

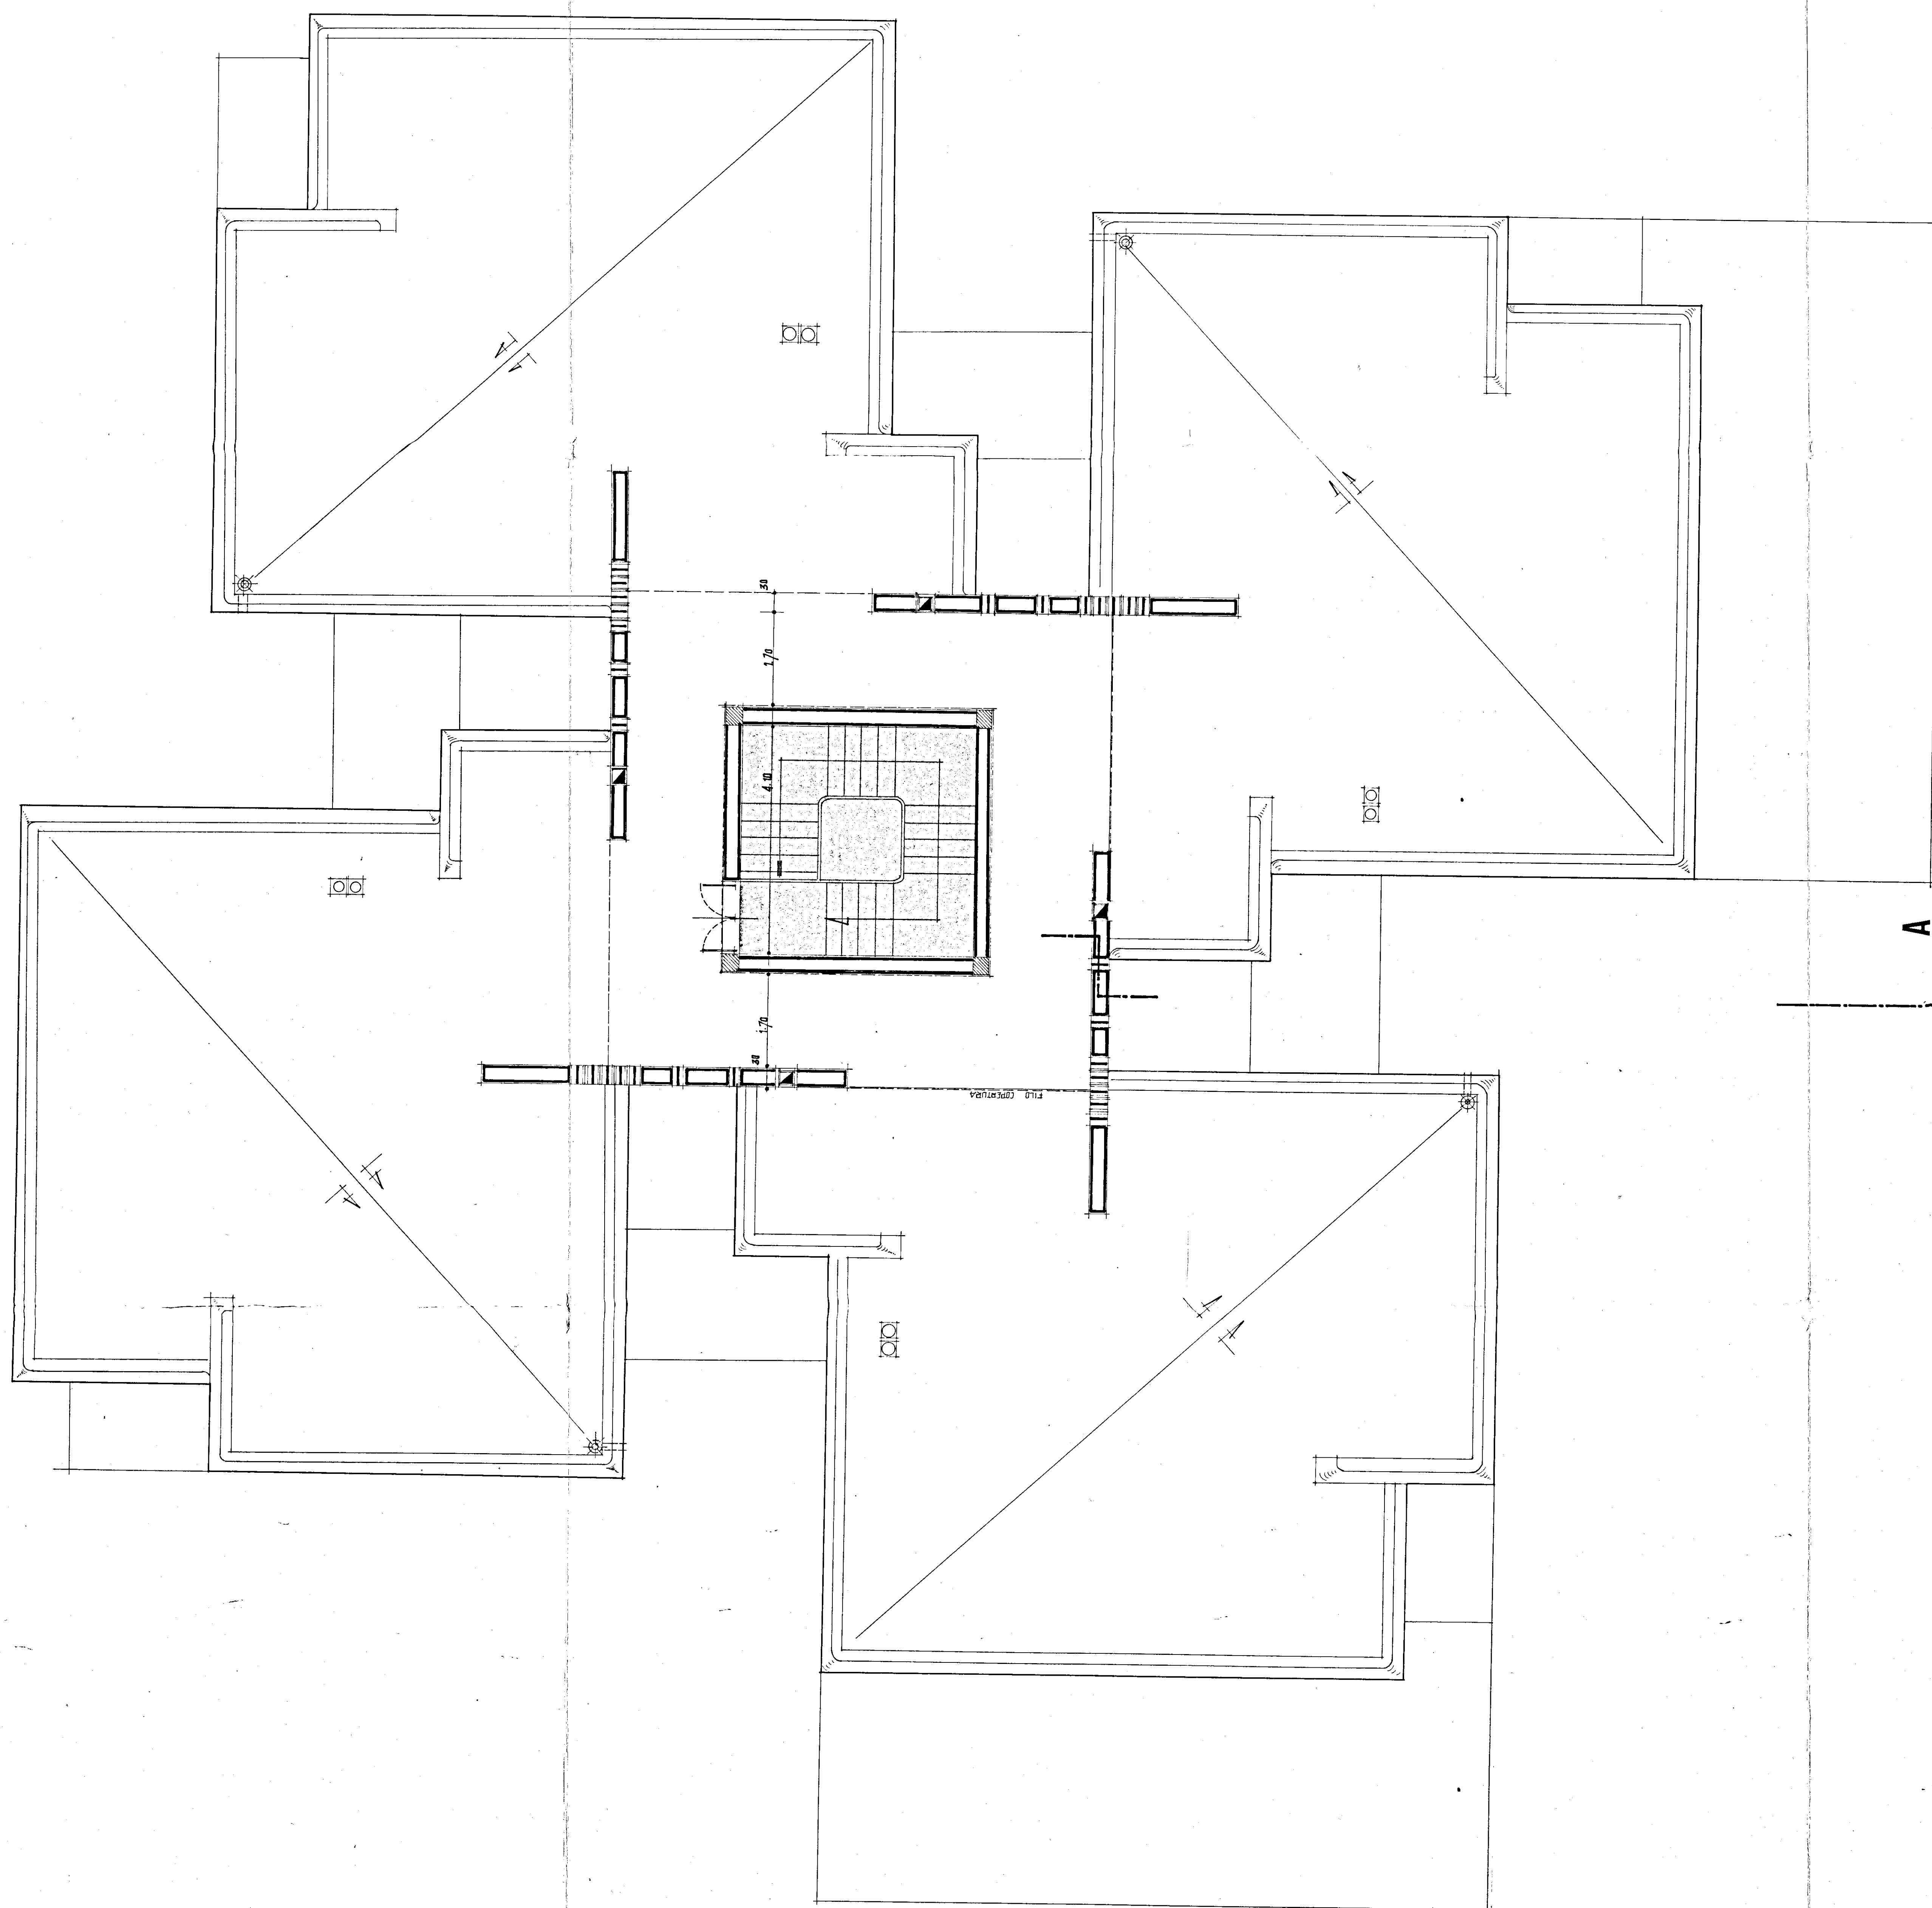


A

DIFERIMENTO PROSPETTO

COMUNE DI FASANO
VISTO: al. approv.
Vedi: Ved. d.
L. 10 MAR 1984
ASSESS. REGIONALISTICA
avv. Pietro Dell'Anna

287.79

IL COORDINATORE
DEL SERVIZIO
(Dott. Andrea ORESTA)

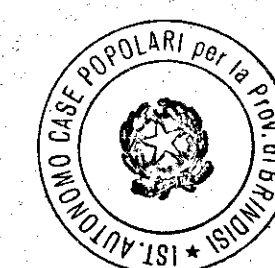

IL PRESIDENTE
(Dott. Andrea ORESTA)

ISTITUTO AUTONOMO CASE POPOLARI - BR

LEGGE 6 AGOSTO 1978 N. 457 PROGRAMMA INTERVENTO 007/75/1

PROGETTO PER LA COSTRUZIONE DI ALLOGGI POPOLARI IN FASANO (BR)

FABBRICATO 31-32 ALLOGGI N. 31 (17 DA MQ. 45 - E 14 DA MQ. 95)

FABBRICATO 32 ALLOGGI N. 14 DA MQ. 95

COPERTURA

SCALA 1:50

DATA

AGGIORNAMENTI

TAV. 5