


c/3211/ P.P. F

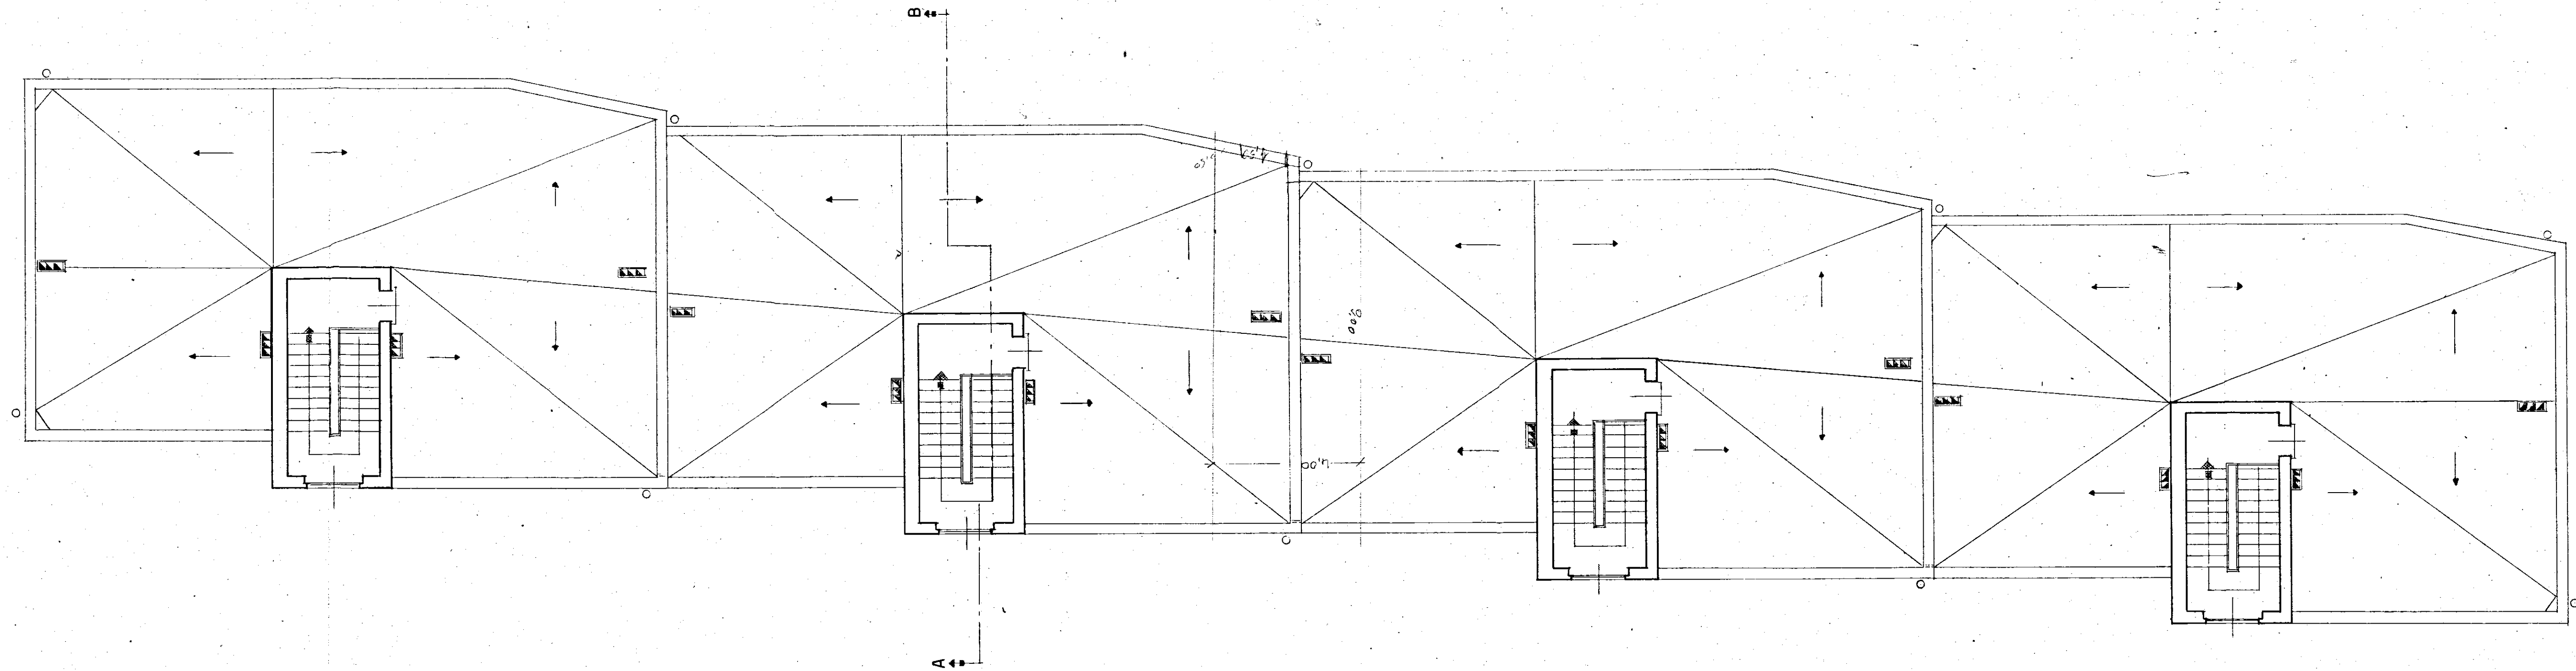

PIANO INVERNALE - BRINDISI -		MAP 192
UNA CASA	PROGETTO LOTTO 'F',	2466
	PIANTA DELLE COPERTURE	febb. 1951
ISTITUTO CASE POPOLARI - BRINDISI -		1:100
STUDIO ARCH. GATTINO BONUCCI - ROMA - VIA DELL'INDUSTRIA, 109 - TEL. 66944		