- ISTITUTO AUTONOMO PER LE CASE POPOLARI DELLA PROVINCIA DI BRINDISI -

LEGGE 11/3/1988 n. 67 BIENNIO 1988/89	PROGRAMMA DI INTERVENTO n. 001/135/1 CODICE 74/001/0067/0/135/1

PROGETTO PER LA COSTRUZIONE DI ALLOGGI POPOLARI
IN BRINDISI QUARTIERE S. ELIA OVEST LOTTO C/1-2-3
PIANO DI ZONA 167

PROGETTO GUIDA

TAV. 5

ALLOGGI n. 24 DA MQ. 67
n. 12 DA MQ 89

OGGETTO

PROSPETTI - SEZIONI

SCALA: 1:100

- 7 FEB. 1991

IL COORDINATORE GENERALE
(Dott. Ing. Antonio LONGO)

IL COORDINATORE
DEI SERVIZI NUOVE COSTRUZIONI
(Dott. Arch. Pietro VESTA)

VISTO IL PRESIDENTE
(Avv. Pietro DELL'ANNO)

IST. AUTONOMO CASE POPOLARI PER LA PROV. DI BRINDISI

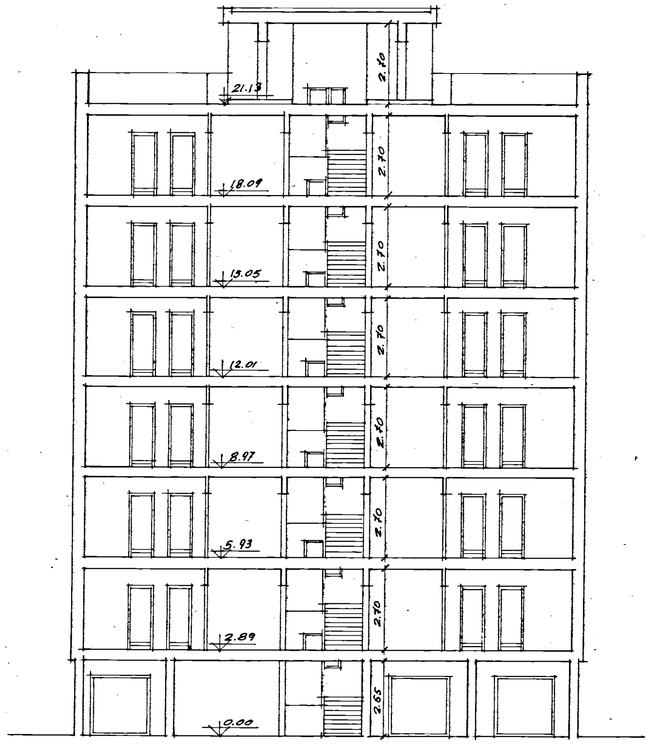

SEZIONE X-X

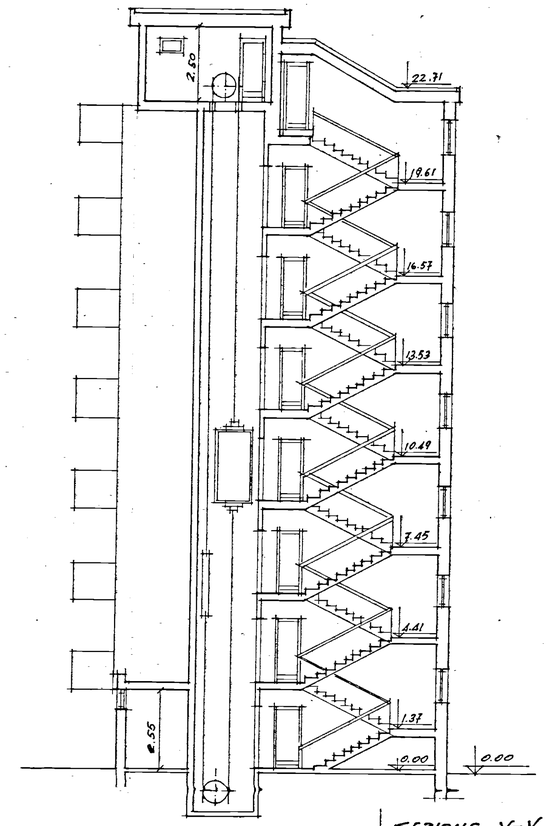

SEZIONE Y-Y

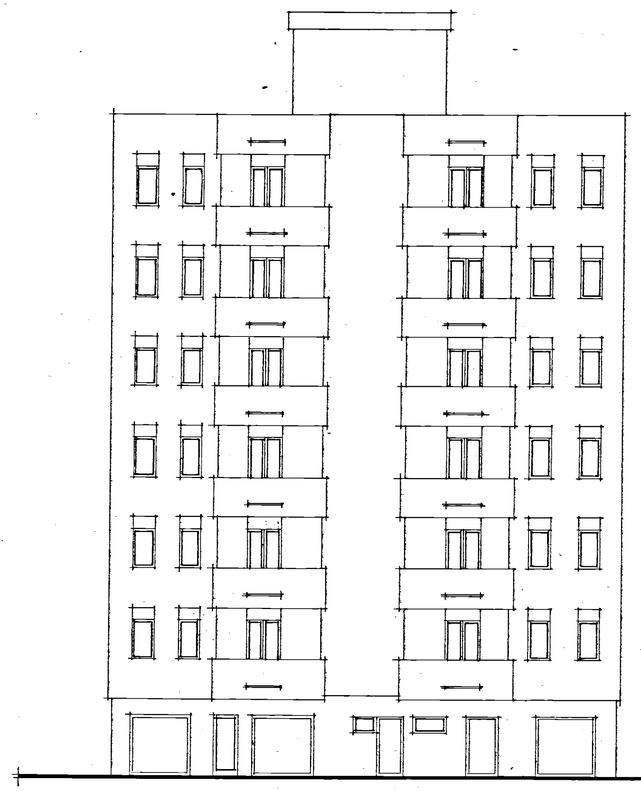

PROSPETTO A

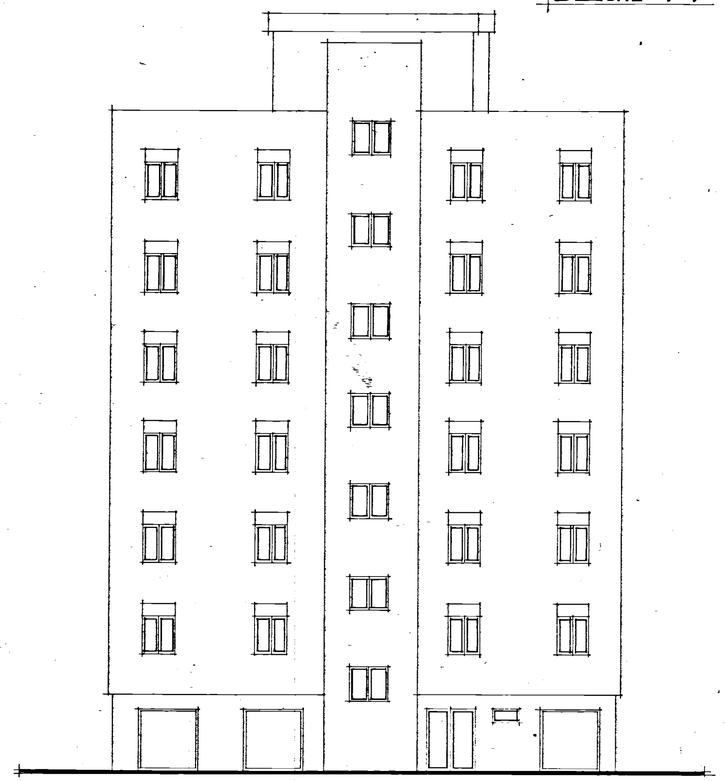

PROSPETTO B