



IVAP S.p.A.
BARI - SS. 96 Km. 4 + 200
Telef. 34.09.33 - 34.00.32 - 34.0137

DIS. N. 74/129

SCALA 1:1

DATA 25/6/74

DIS. LIGGIZI


CONTR.

CAT.

CENTRI SOCIALI

Sezione orizzontale montante di angolo parete
cieca e parete con vasistas

IVAP S.p.A.

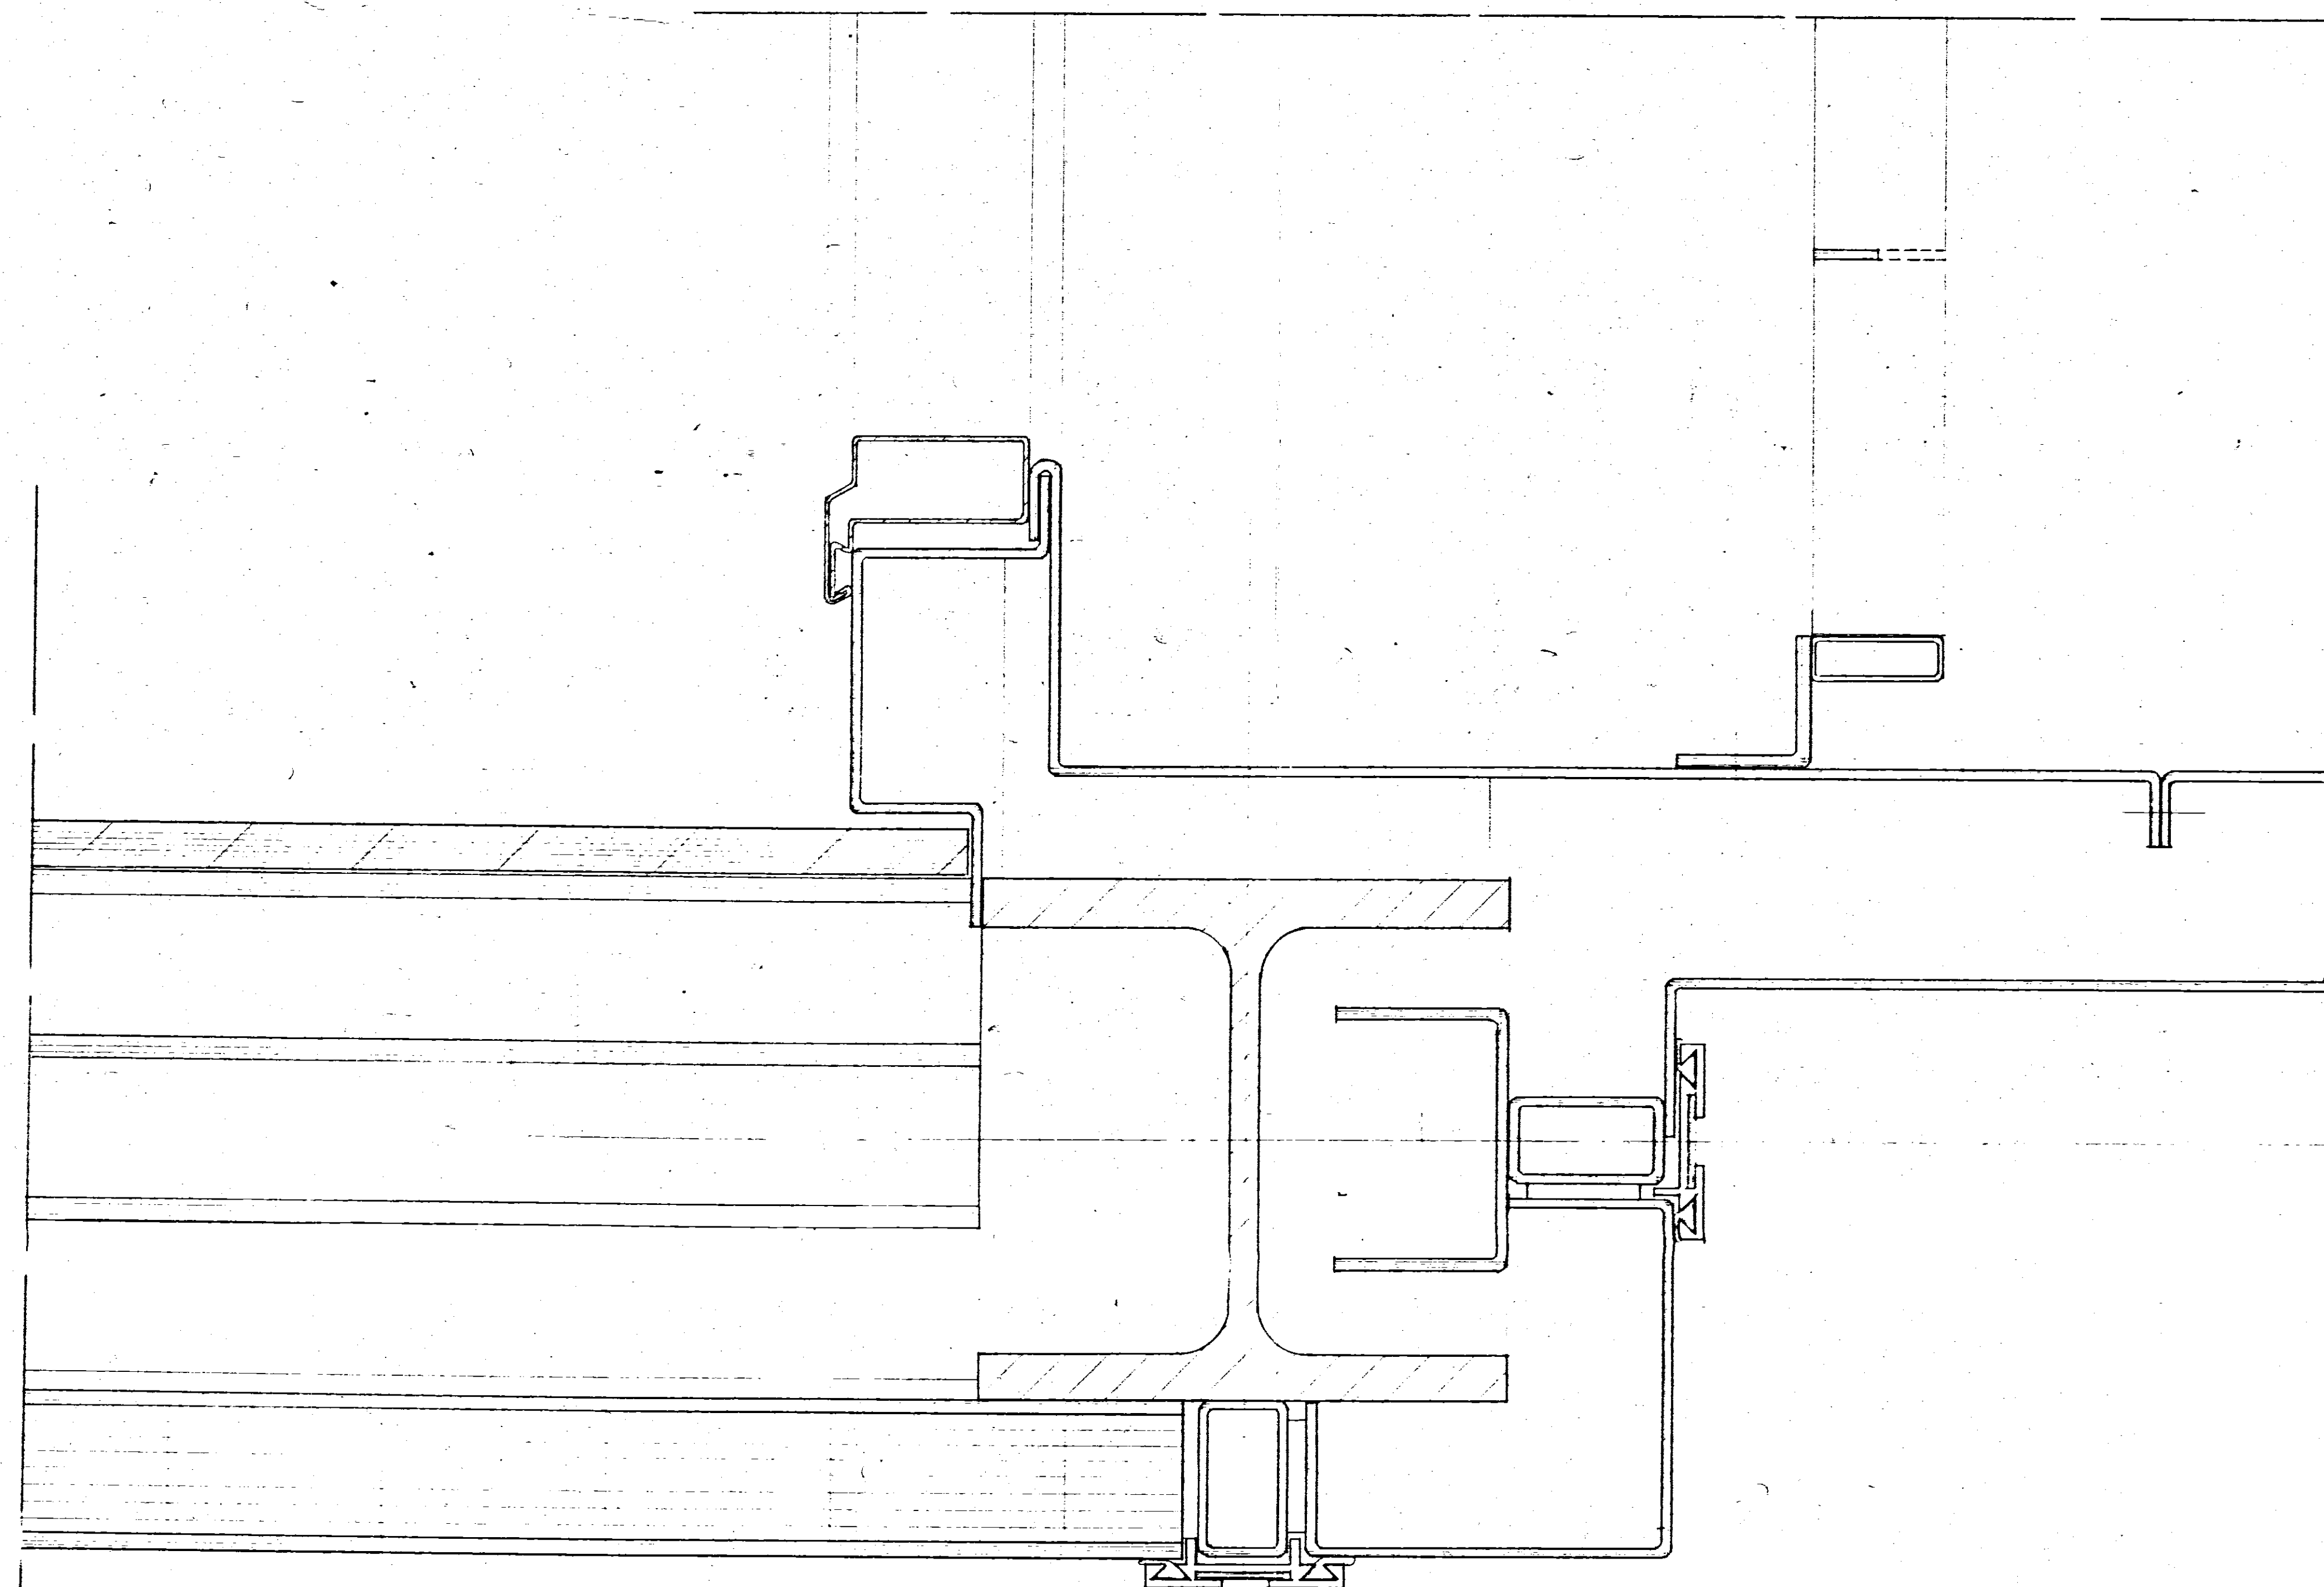

IVAP S.p.A. - Bari				GRUPPO	
scala	disegnata	controllo	data	Loc.	Descrizione
1:1	IVA				CENTRI SOCIALI
Disegno N.	Denominazione	Materiali		Edificio	Descrizione
SEZIONE ORIZZONTALE	MONTANTE				PARTICOLARE
DI ANGOLO - PARETE	CIECA				Descrizione
E PARETE CON VASISTAS					