


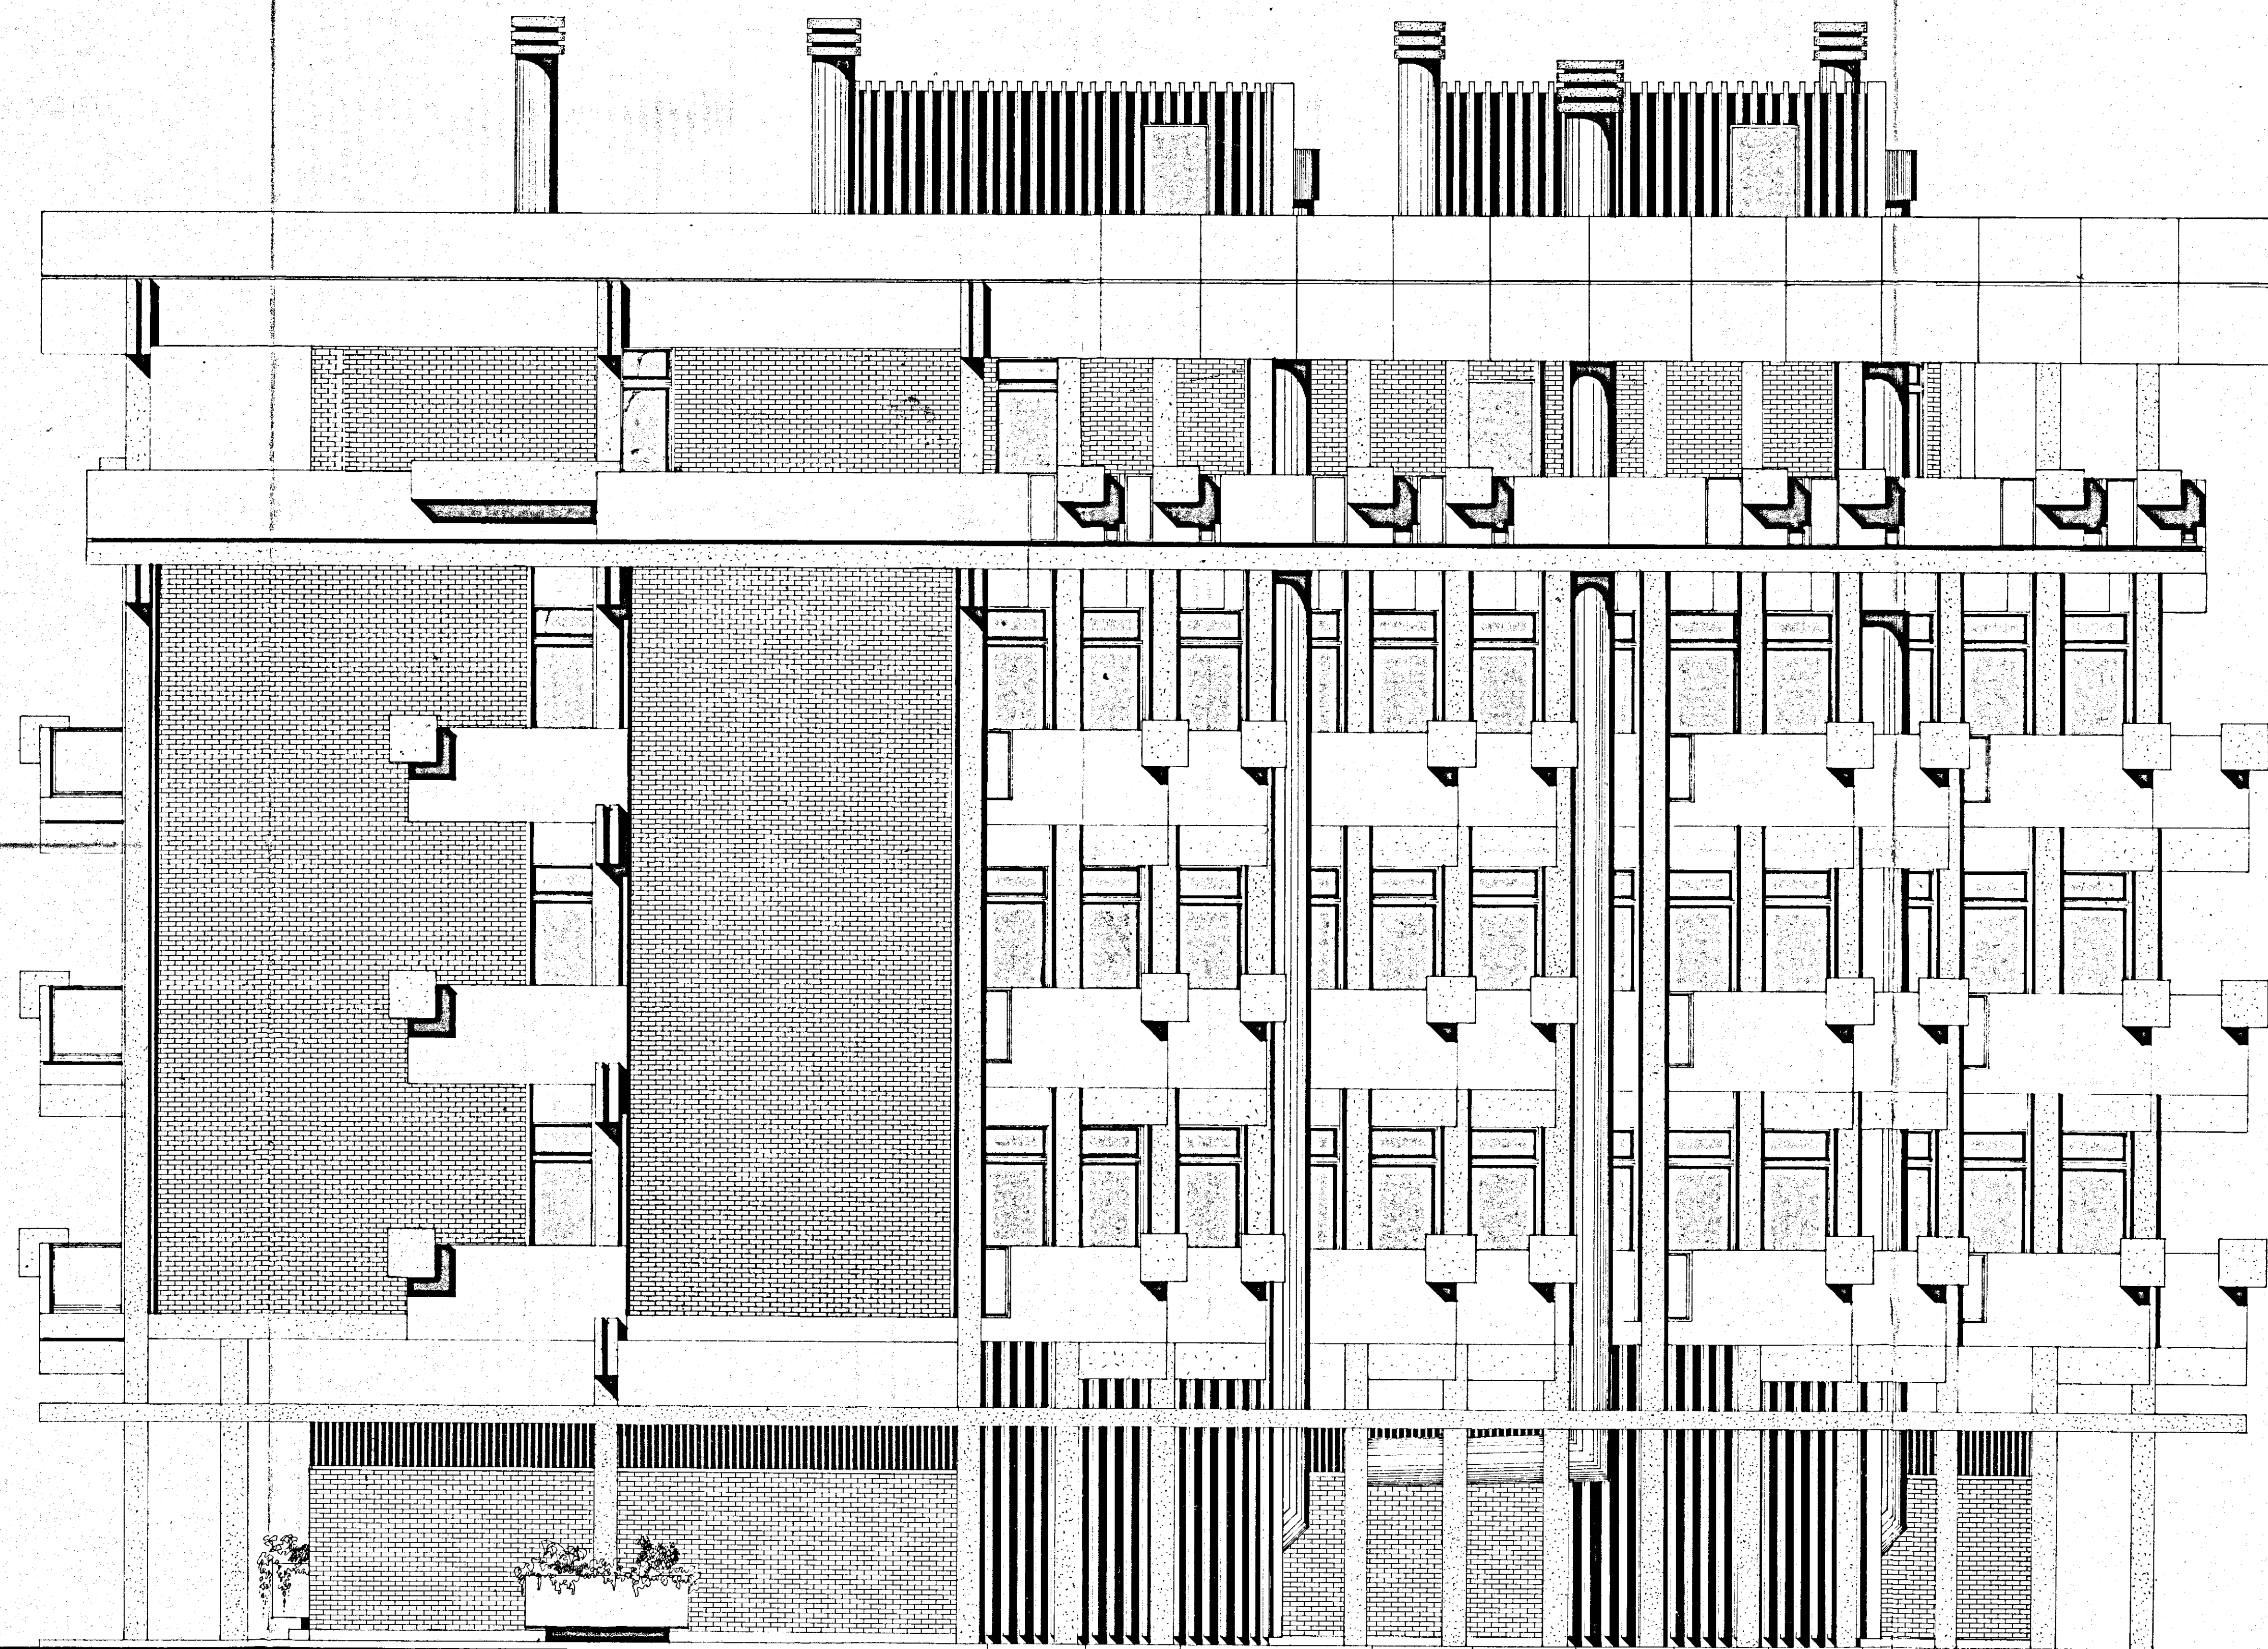

17,50

FIANCO RAPP. 1:50

GESTIONE CASE LAVORATORI (legge 14-2-63 n.60)	9	STAZ. APR I.A.C.R. Brindisi
progetto esecutivo dell'edificio di case per lavoratori in Brindisi quartiere com- menda-ovest	FIANCO RAPP. 1:50 <i>aut. concetto santuccio</i>	data 30-10-969
progettista : dott.arch. concetto santuccio collaboratore : dott.arch. ferdinando d'agostino		