
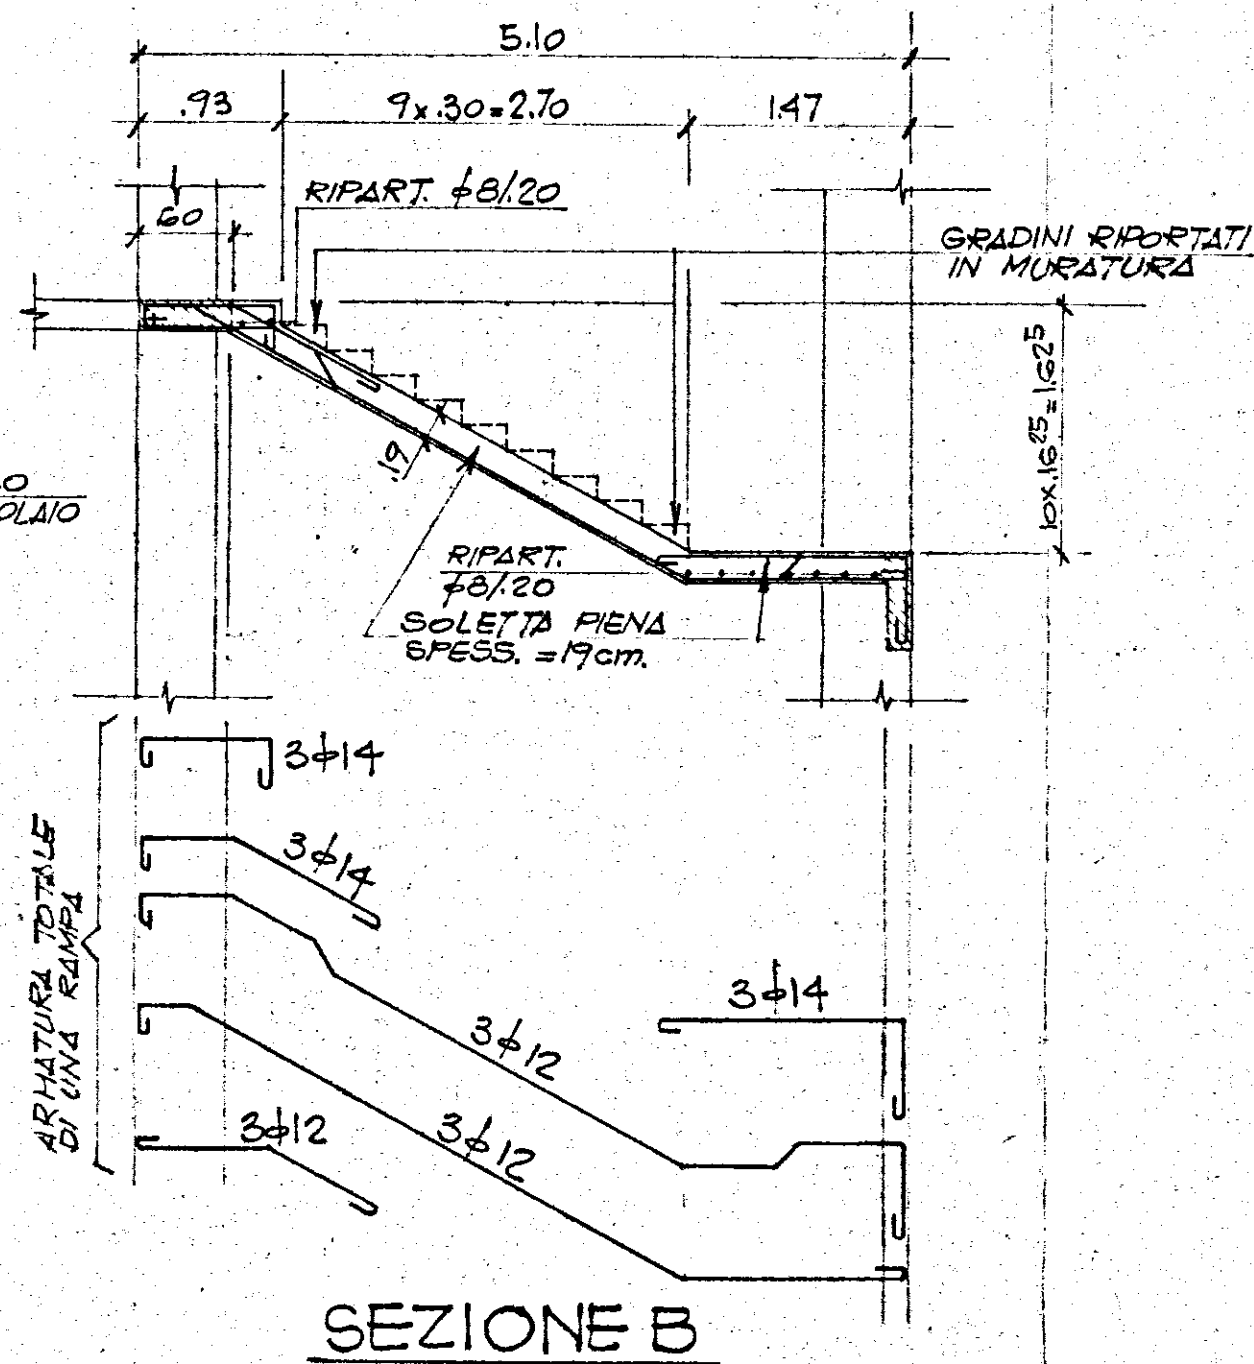
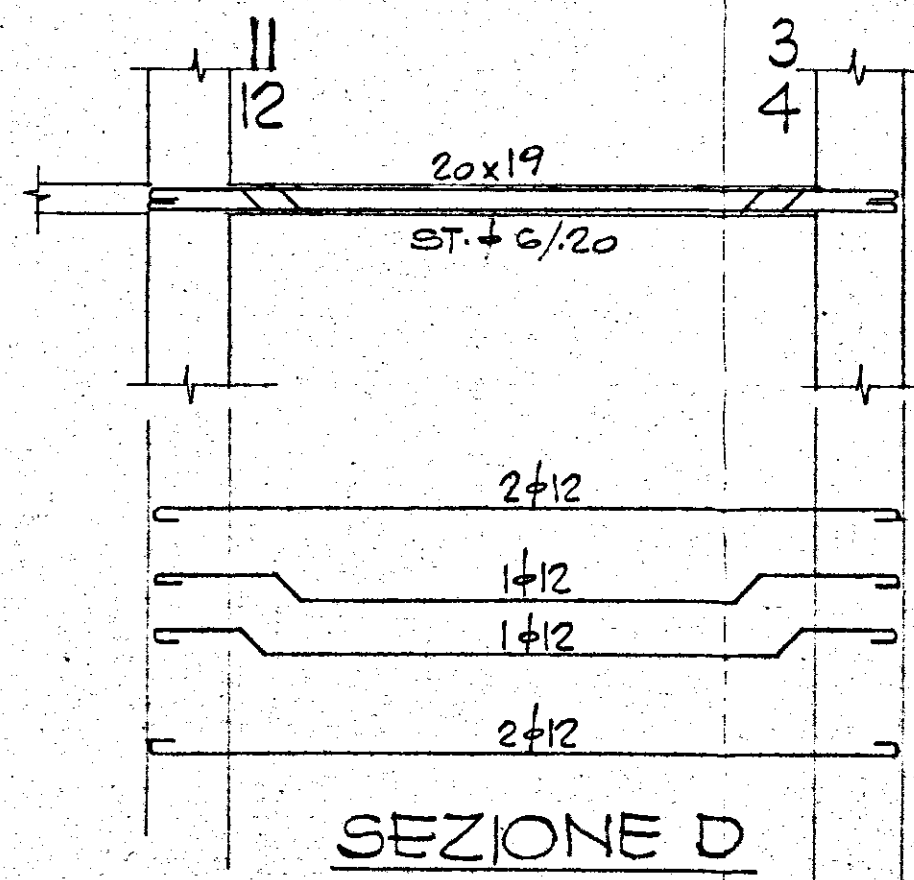
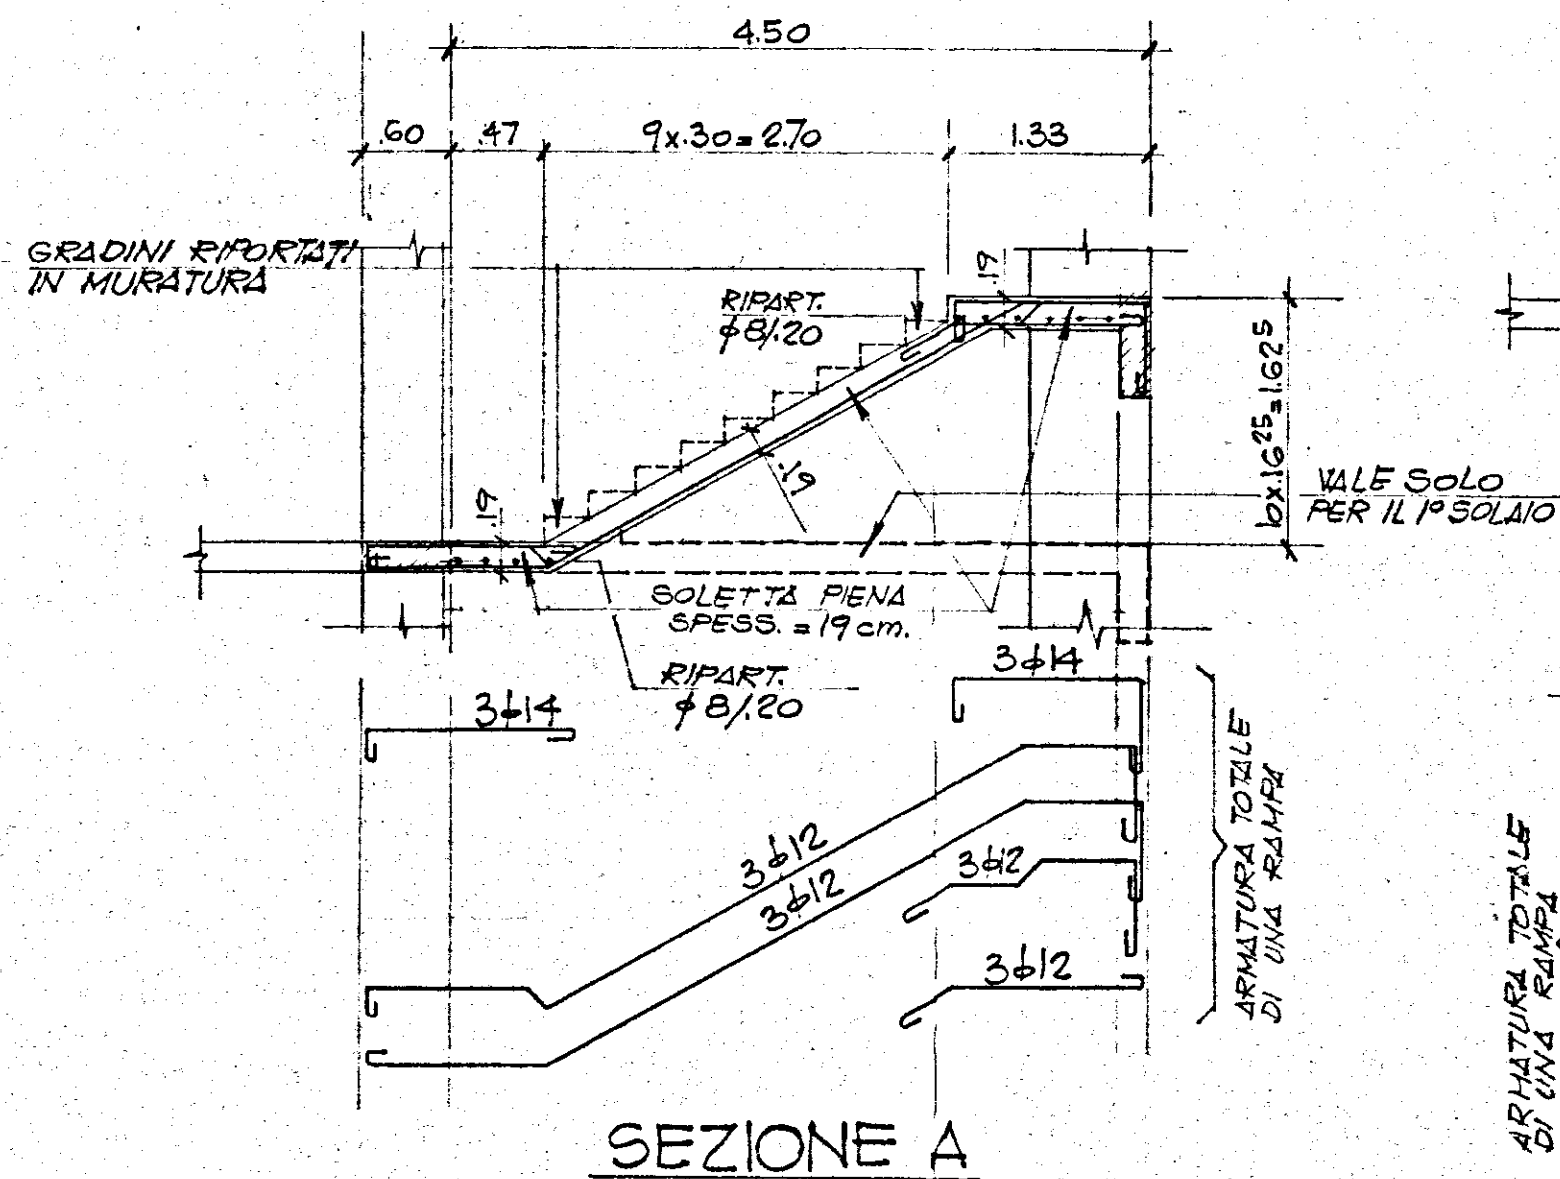
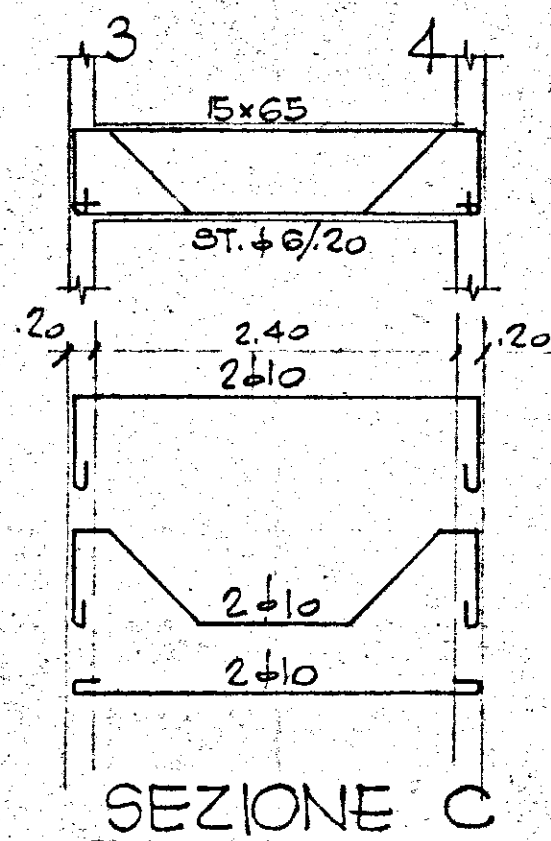


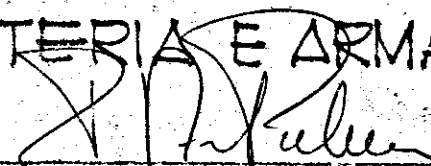

|   |  |                  |                 |
|---|--|------------------|-----------------|
|   |  |                  |                 |
| DATA   |  | AGGIORNAMENTI    |                 |
|   |  | DISEGNATO        |                 |
| COOP. "17 DICEMBRE"<br>BRINDISI                                                                                       |  |                  |                 |
| CARPENTERIA E ARMATURA SCALA<br> |  |                  | DIS. N°         |
| CALCESTRUZZO: 0,23 x 250 Kg./cm. <sup>2</sup><br>CEMENTO TIPO 730 A 300 Kg./mc.                                       |  | SCALA<br>1:50    | DISEGNATO<br>UP |
| FERRO: 4q 50+60   |  | DATA<br>5-6-1967 | 48306<br>1/10   |