

ISTITUTO AUTONOMO CASE POPOLARI-BRINDISI	
LEGGE 27-8-1975 N.166	PROGRAMMA INTERVENTO 001/42/1
PROGETTO PER LA COSTRUZIONE DI ALLOGGI POPOLARI IN BRINDISI - QUARTIERE S. ELIA EST	
FABBRICATO 1	ALLOGGI 32 DA VANI 6 - VANI 192
PARTICOLARI COSTRUTTIVI SEZIONE	UFFICIO PROGETTAZIONE I.A.C.P. BRINDISI
SCALA 1: 20	IL DIRETTORE TECNICO DOTT. ING. ANTONIO LONGO
DATA	TAV. 10
AGGIORNAMENTI	

LEGGE	27-5-1975	N.166	PROGRAMMA INTERVENTO 001/42/1
-------	-----------	-------	-------------------------------

PROGETTO PER LA COSTRUZIONE DI ALLOGGI POPOLARI
IN BRINDISI - QUARTIERE S. ELIA EST

FABBRICATO 1 ALLOGGI 32 DA VANI 6 - VANI 192


PARTICOLARI COSTRUTTIVI	UFFICIO PROGETTAZIONE
SEZIONE	I.A.C.P. BRINDISI

SCALA 1: 20	IL DIRETTORE TECNICO DOTT. ING. GERNINGHUS
-------------	---

DATA	DOCT. ING. ANTONIO LONGO
------	--------------------------

AGGIORNAMENTI **TAV. 10**

DATA	
AGGIORNAMENTI	TAV. 10

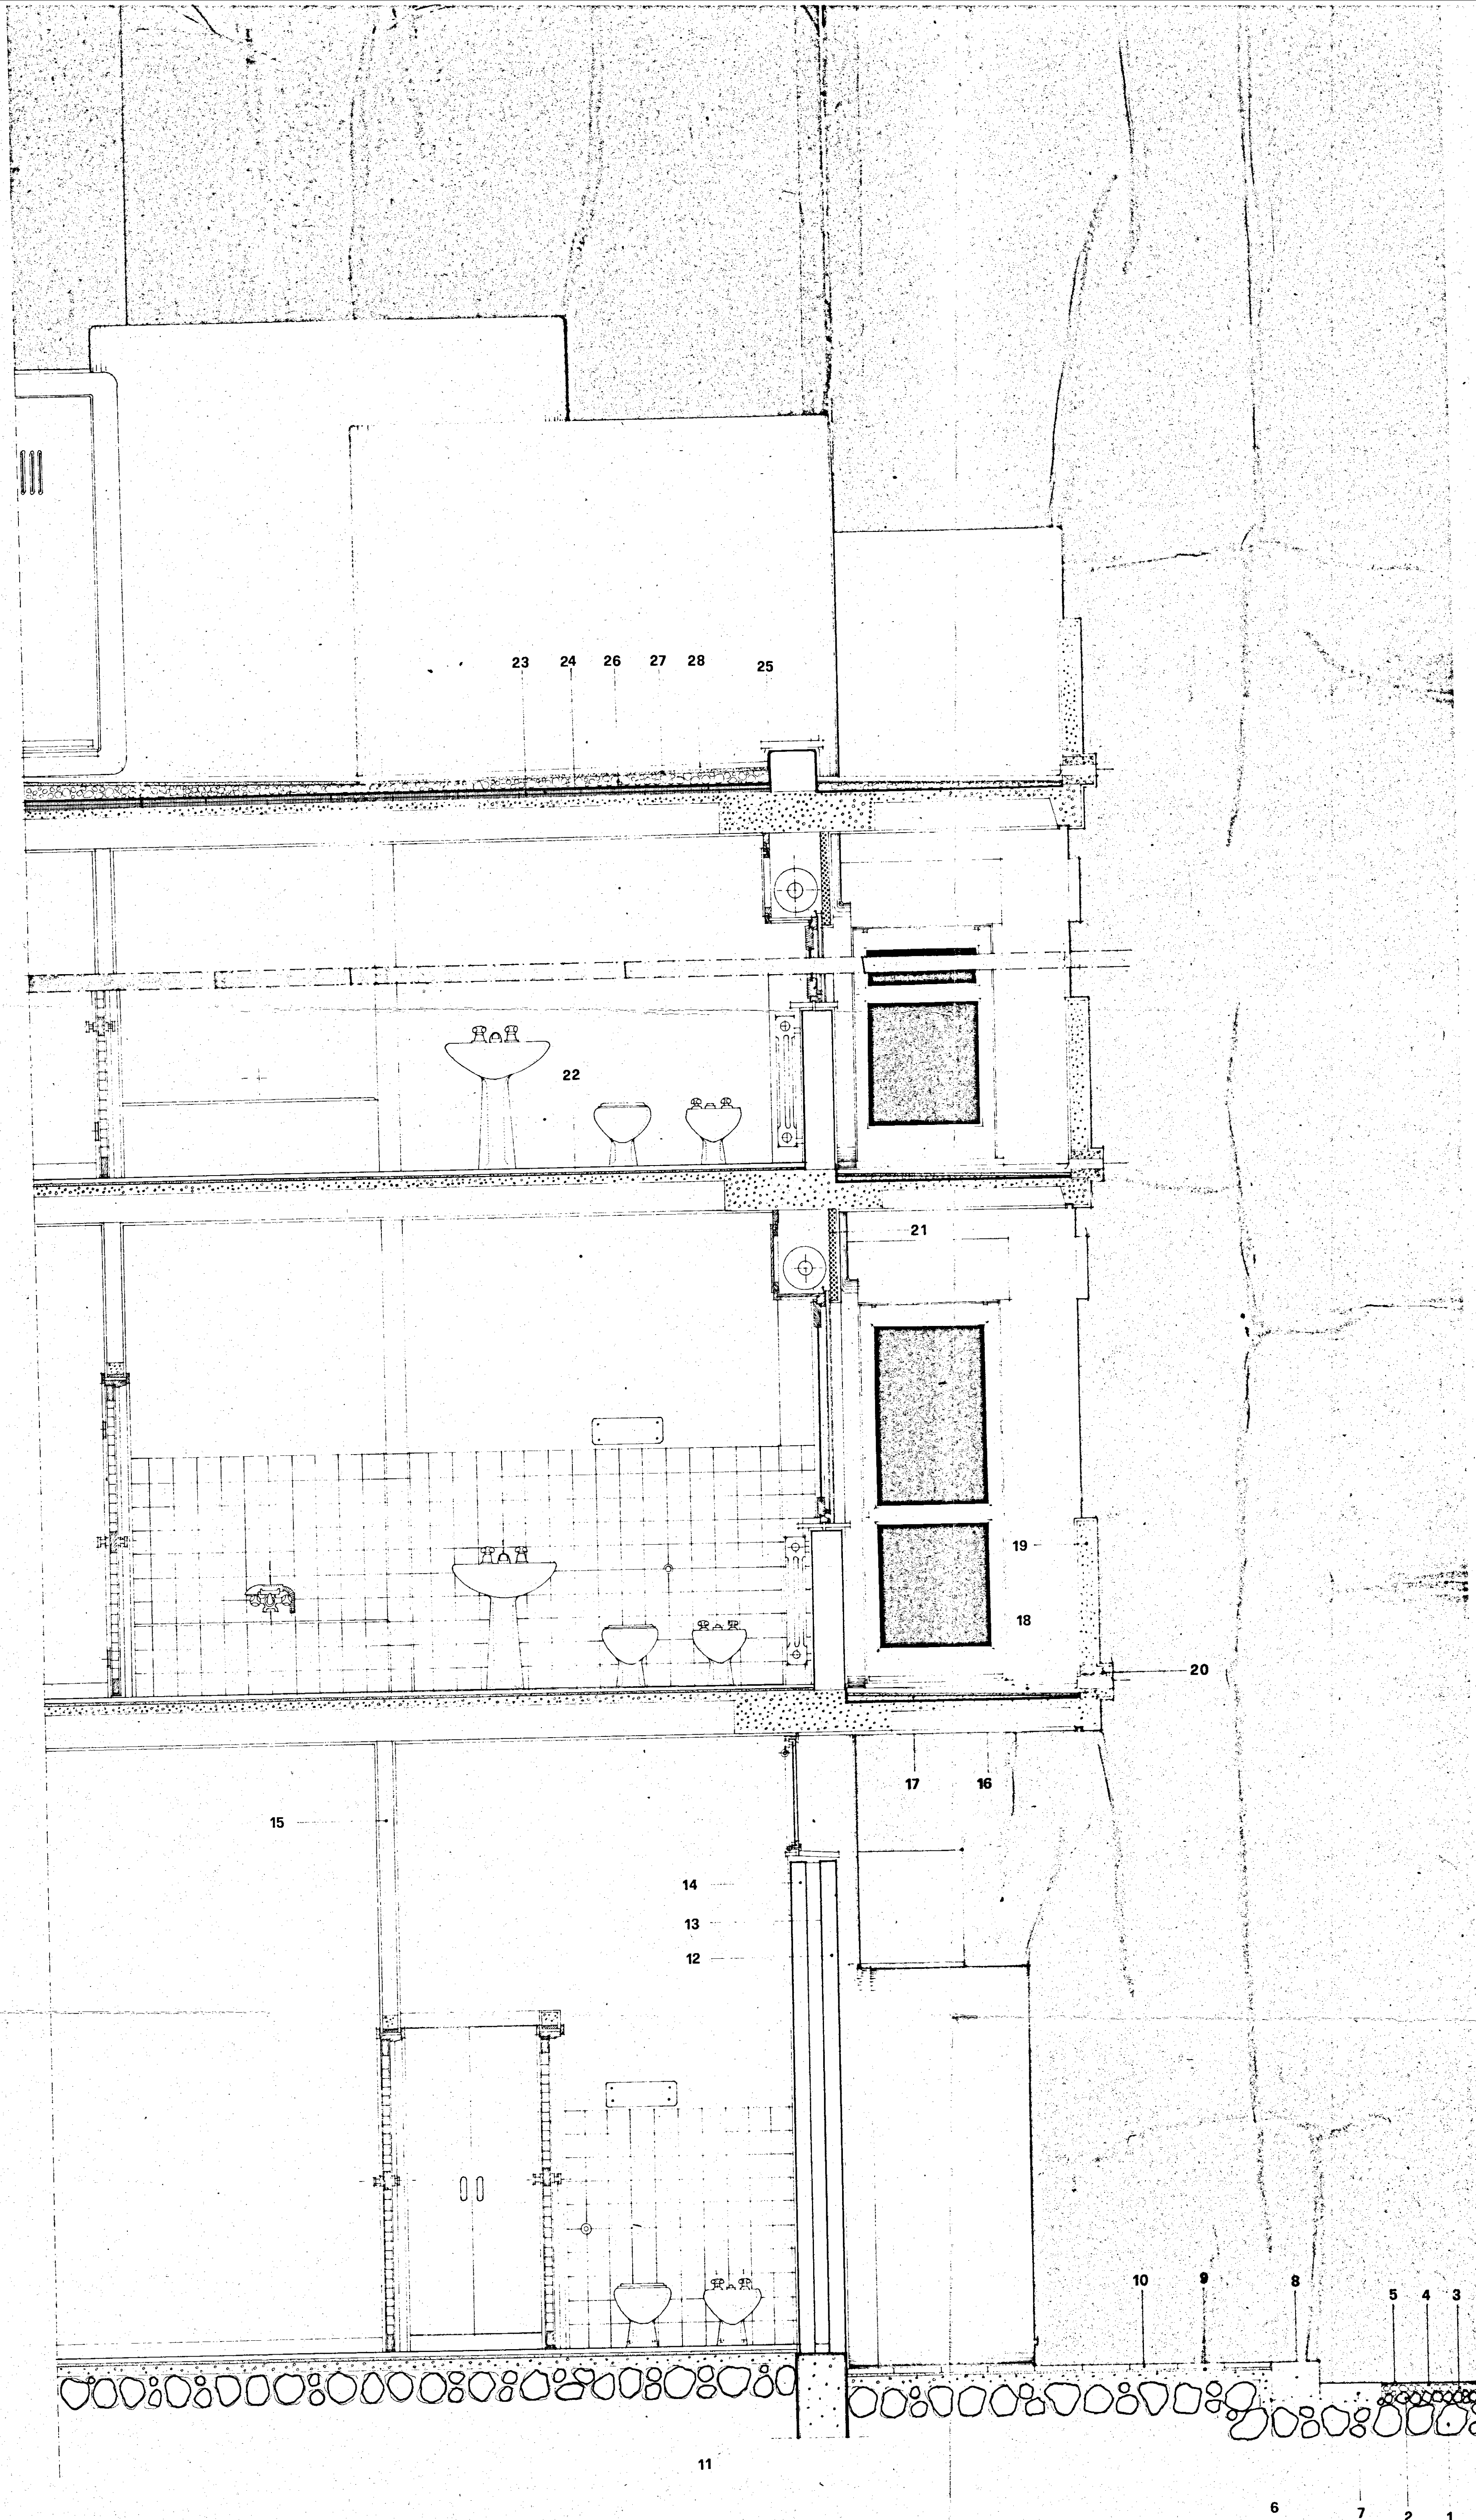

- 1- Vespajo di piastrelle calcaree informi spess. cm. 25 -
- 2- Piastrelle calcaree spess. cm. 5
- 3- Sottopavimento in misto granulare stabilizzato
- 4- Strato di tanti-venanti-bitumate.
- 5- Tappeto d'asfalta di bitume duro,
- 6- Massetto in calcestruzzo cementizio magro, spess. cm. 8 circa
- 7- Zanzelle in banda di piastrelle calcaree dure cm. 10x10.
- 8- Cordone Calcareo 20x10,
- 9- Malta bastarda
- 10- Pavimento in piastrelli di cemento unicolore
- 11- Intonaco cementizio e stratificazione di asfalto
- 12- Blocchi di argilla estensa cm. 10x25x30
- 13- Malta cementizia
- 14- Mattoni forati da cm. 8
- 15- Tramezzi in mattoni forati da cm. 10
- 16- Asfalto minerale
- 17- Passo a pontic, peni. 2%
- 18- Marmette cm. 30x30
- 19- Conglomerato cementizio armato con l'aggiunta di emulsione idrorepellente
- 20- Buttafuori prefabbricato
- 21- Valletta prefabbricata in calcestruzzo reticolato
- 22- Marmette cm. 30x30
- 23- Pannelli rigati in lana di vetro con faccia bitumata
- 24- Superficie di asfalto minerale a 2 strati sfalsati cm. 15
- 25- Solino d'asfalto h=cm. 20
- 26- Massone pendio formato da detriti tufacei e malta comune
- 27- Malta bastarda
- 28- Pietra di Corigliano o Curci

SEZIONE A-A

SCALA 1.20

6 7 2 1