



SECONDO PIANO

~~L'INGEGNERE DIRIGENTE~~

*James*

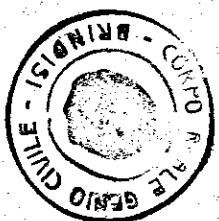

PALAZZINA A

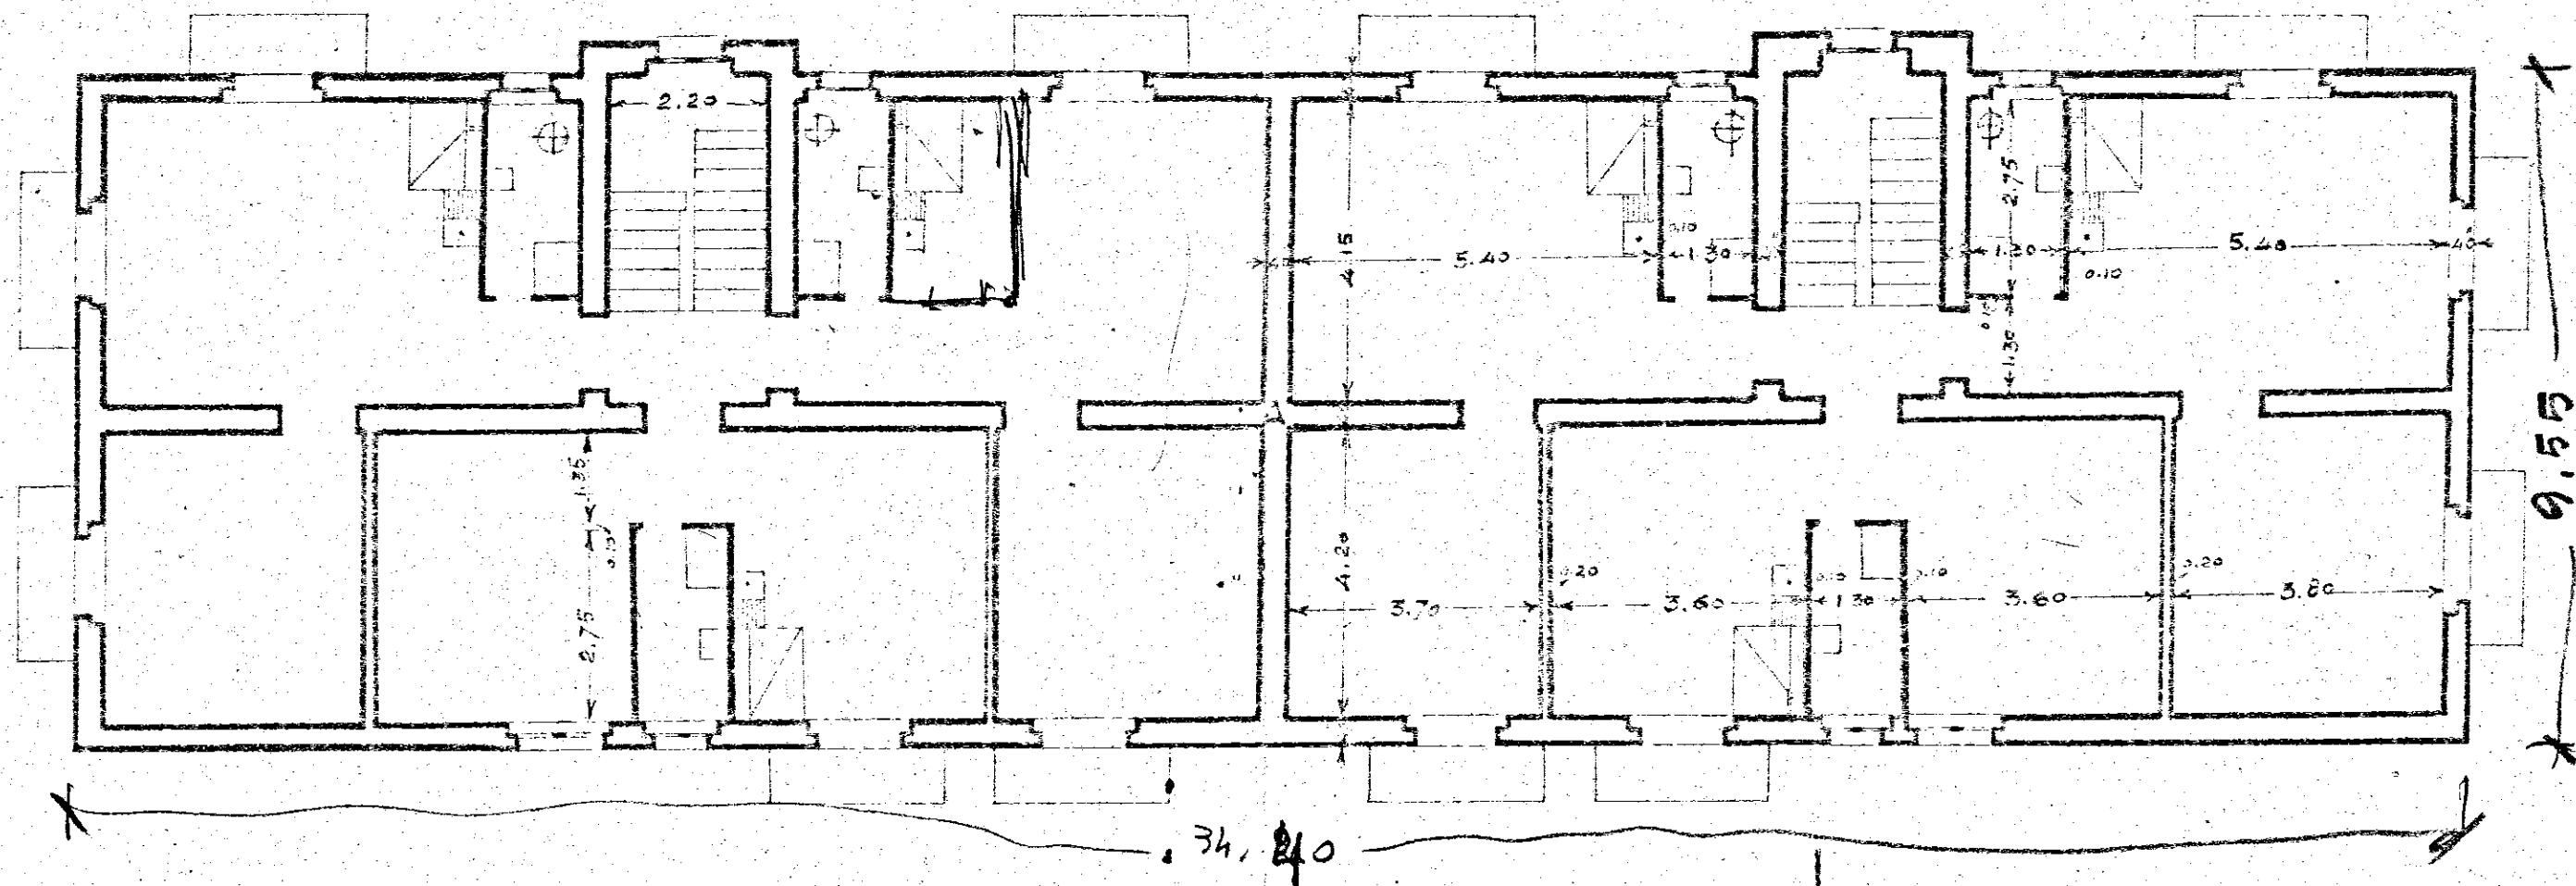

PALAZZINA B

