



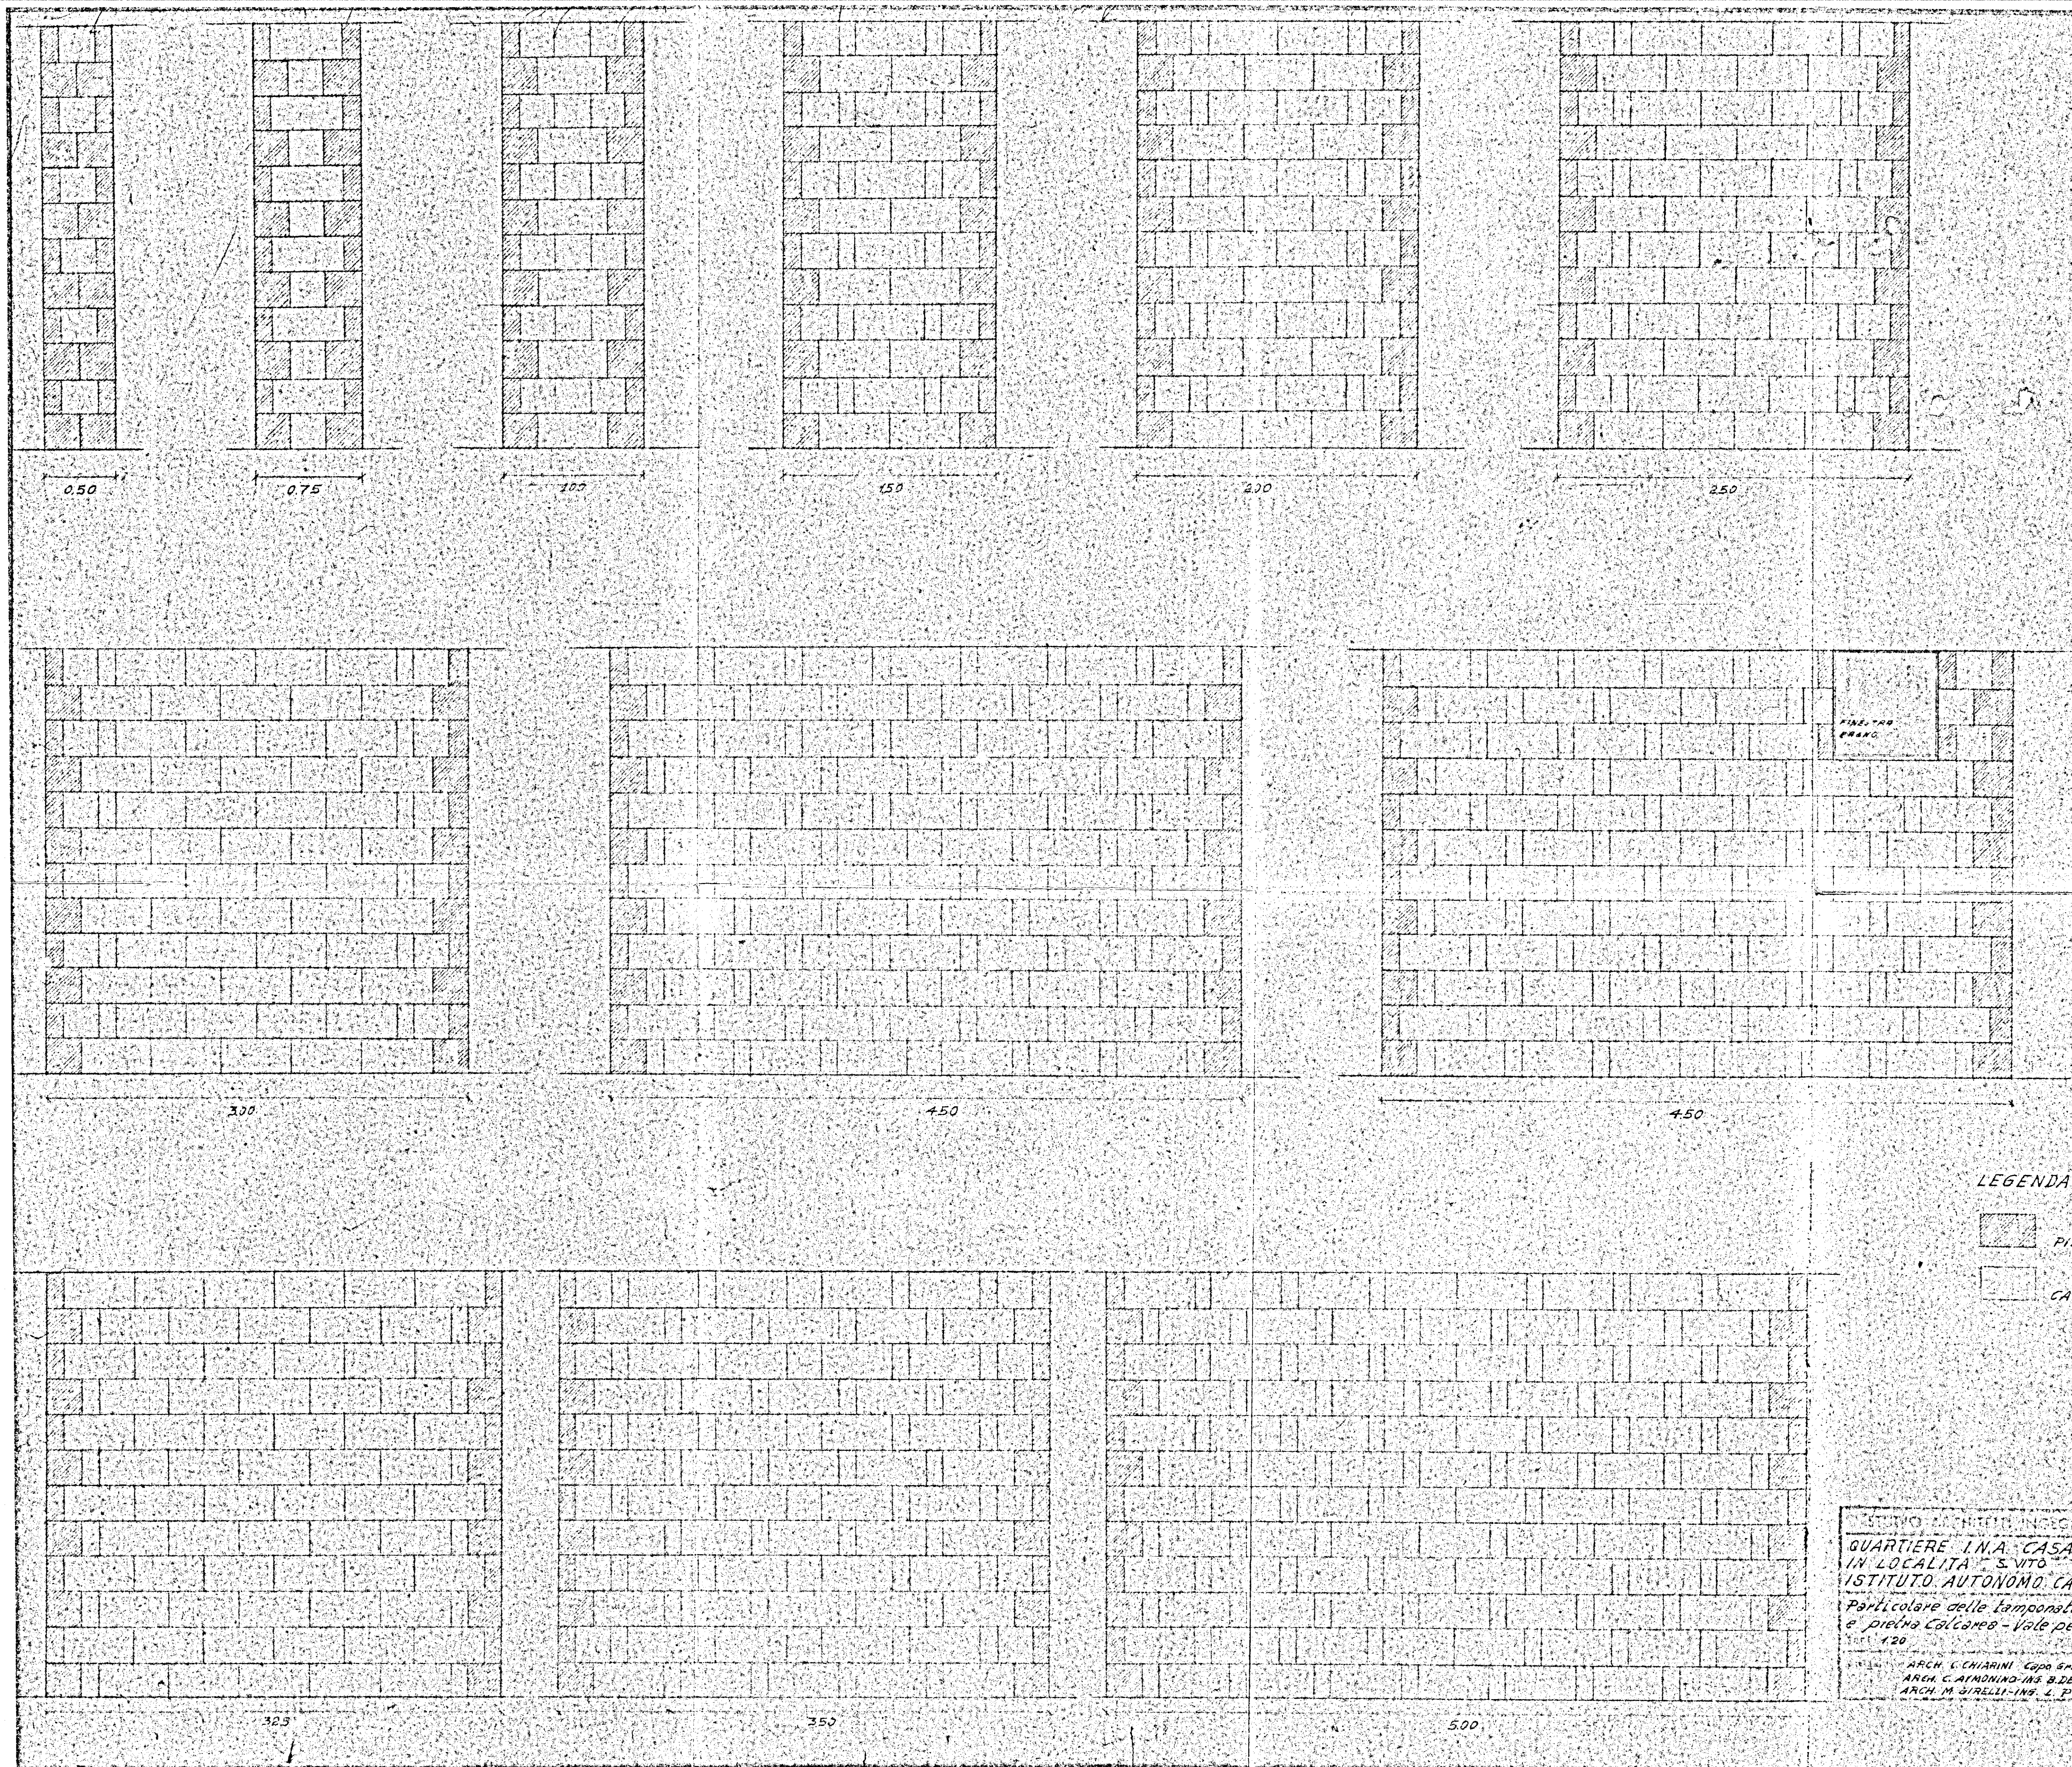

LEGENDA

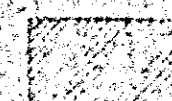

PIETRA CALCAREA LOCALE



CAPPARO

ISTITUTO AUTONOMO INSEGN. TEC. 103 VIA S. VITO 103
 QUARTIERE I.N.A. CASA
 IN LOCALITA' S. VITO • BRINDISI •
 ISTITUTO AUTONOMO CASE POPOLARI
 Particolare delle tamponature in cotto
 e pietra calcarea - Vale per tutti gli
 edifici.
 ARCH. C. CHIARINI - Capo Gruppo
 ARCH. C. AIMONINO - ING. B. DE ROSSI
 ARCH. M. GIRELLI - ING. J. POTI F. 6