


FRONTE 'A'

FRONTE 'B'

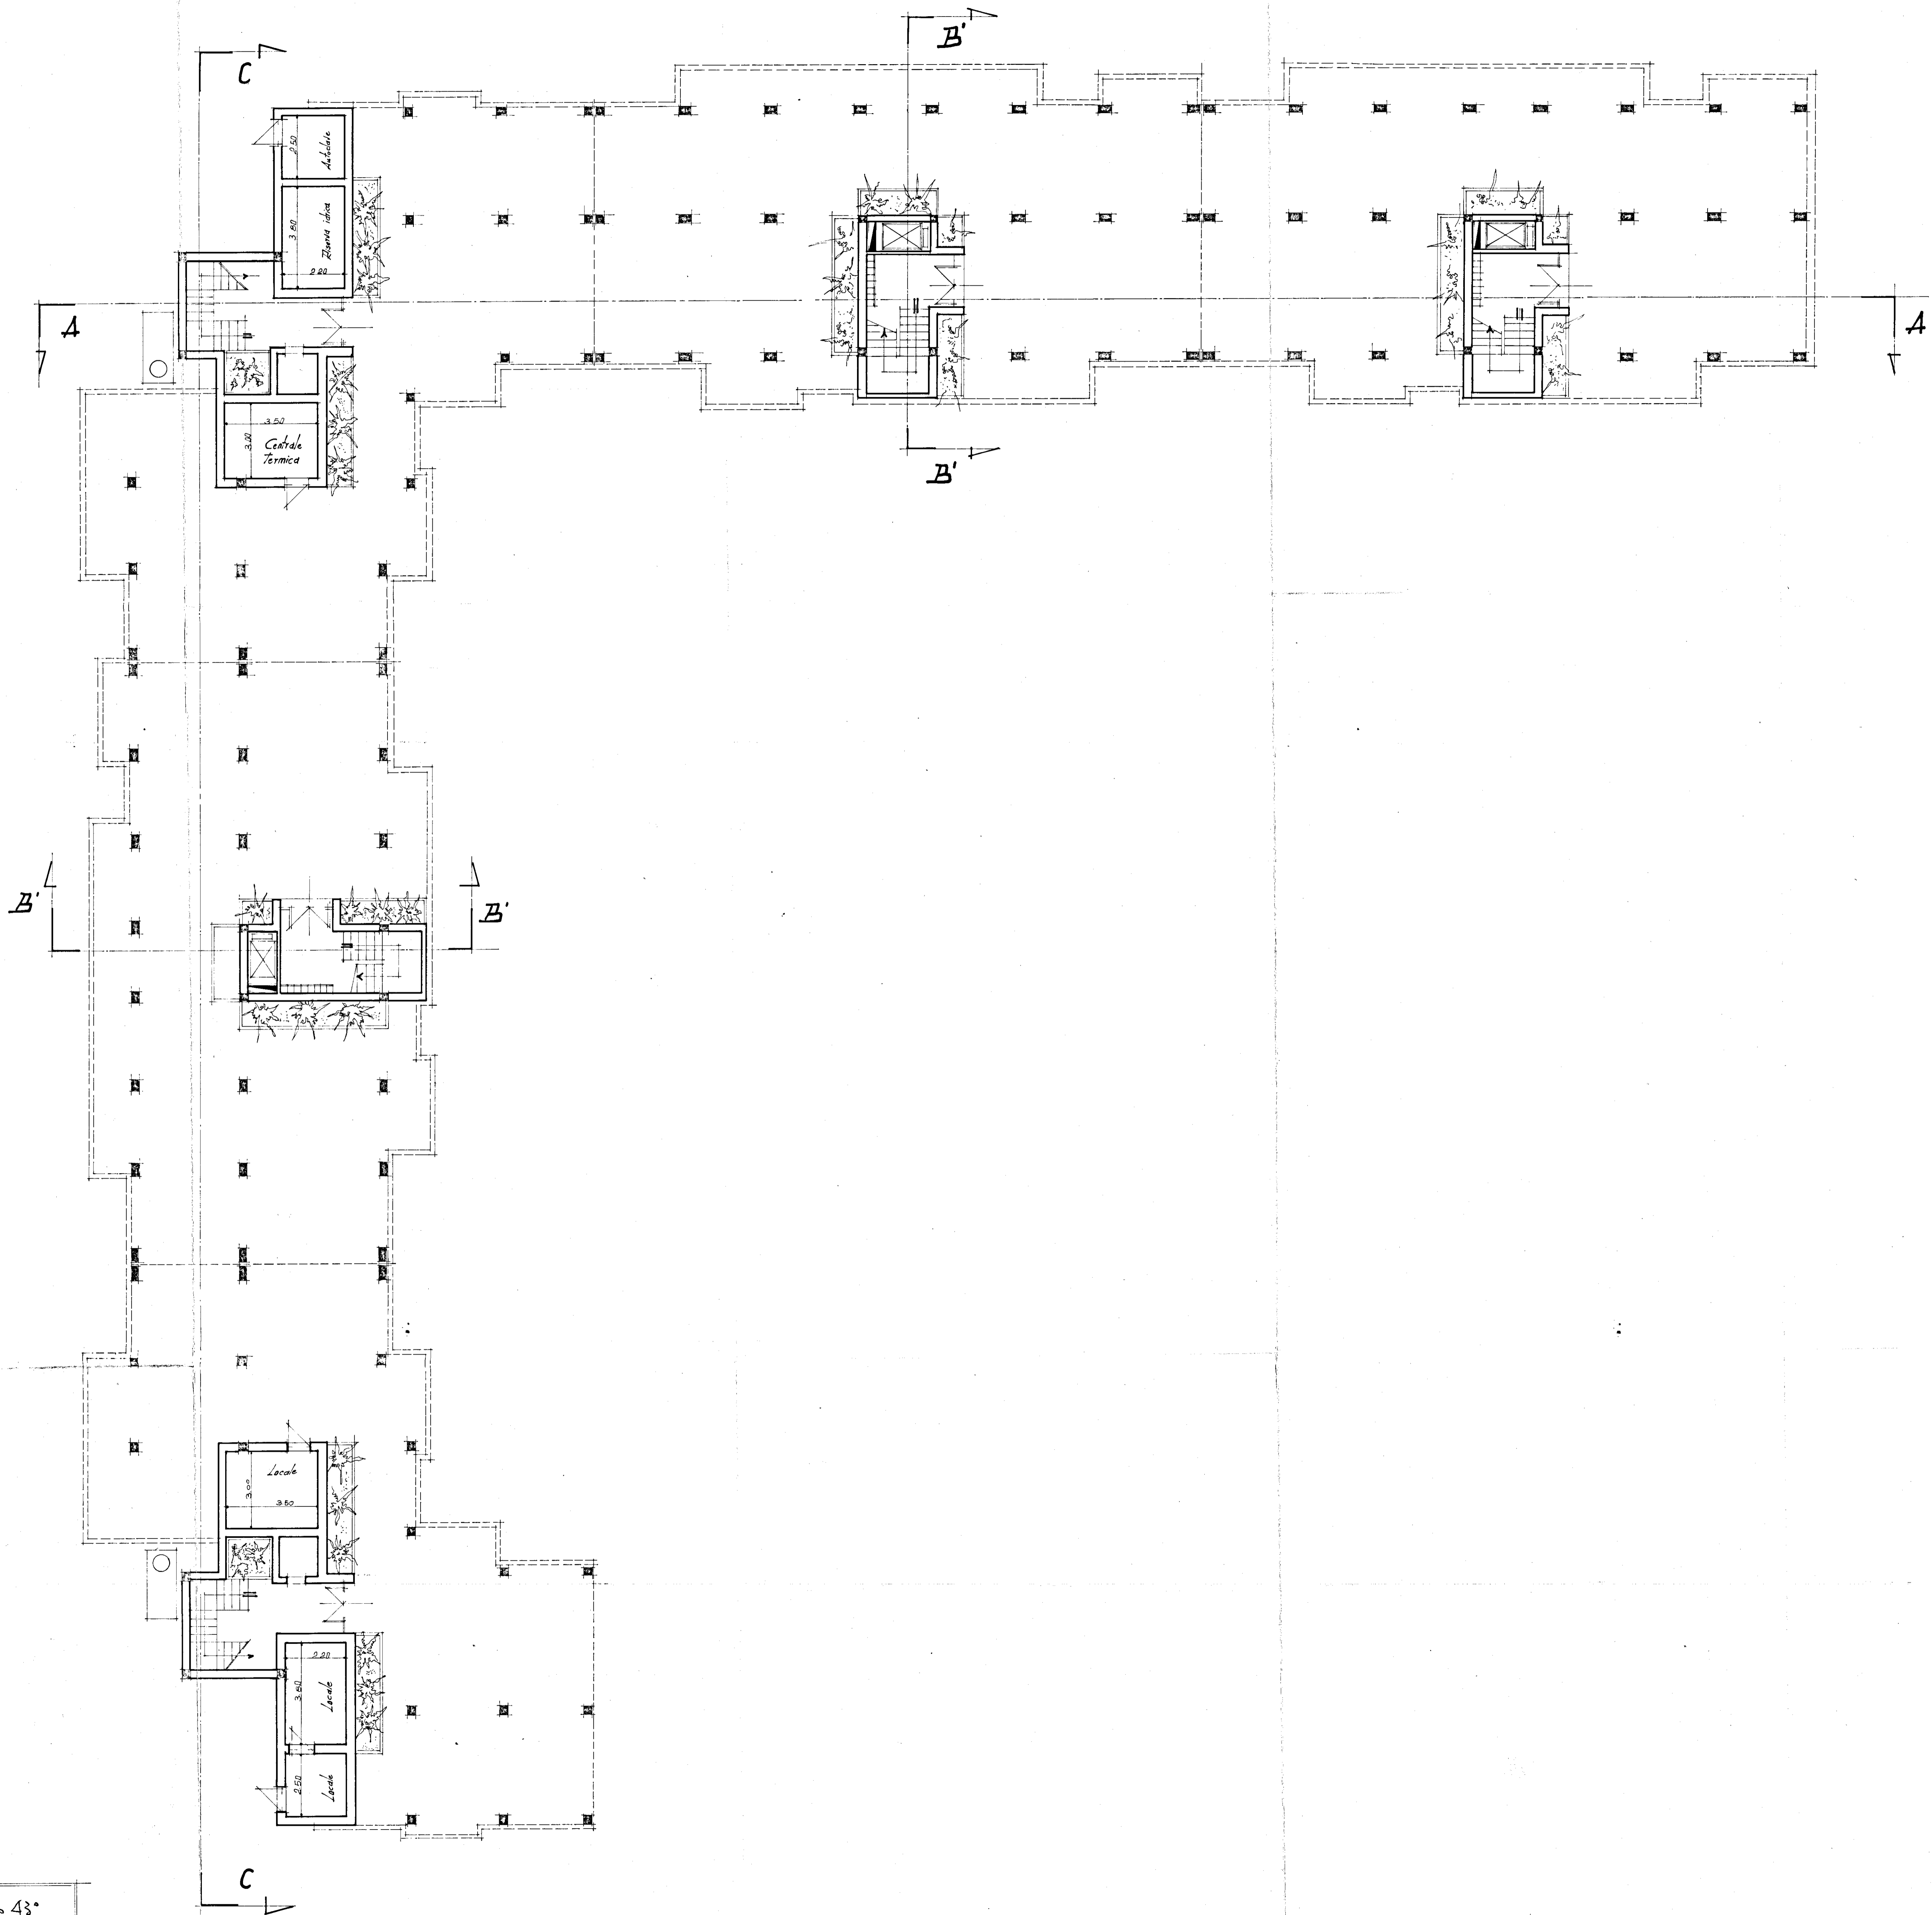

VISTO:
 E' copia conforme al progetto "327" n. 6098,
 la Commissione Edilizia, nella seduta del
 18/11/1960, ha espresso parere favorevole.
 DATA 18/11/1960
 IL SEGRETARIO GENERALE
 (Dott. Vito Di GILIO)

IN ESECUZIONE DI LEGGE N. 1701
 (Art. 137 Titolo II Capo I Art. 1100 n. 1100)
 Promulgato dalla legge 18.8.60 n. 672

I.A.C.P.	Lotto 43°
BRINDISI	
PROGETTO PER LA COSTRUZIONE DI CASE POPOLARI IN BRINDISI - QUARTIERE "S. ANNA" LEGGE 28.3.1968 n. 428	
PIANTA PORTICATO (Aut. a Doppia L.)	Scala 1:100
UFFICIO TECNICO I.A.C.P.	

IL PRESIDENTE
 Ugo G. Vellano