


IMPRESA CORRADO BRINDISI, CORSO ROMA 101
INTERVENTO 567
QUARTIERE S. ELIA BRINDISI
EDIFICI TIPO 4c-b-5c-b


PIANTA TRAVI ROV. DI FONDAZIONE

Disegni in scala 1:50


N.B. gli spessori dei pilastri della 5c-b sono a sezione rettangolare ma all'interno dei cordoli di infondamento della 4c-b il pilastro diventa di tipo circolare; il vano superiore è riempito con 4c-b sulla base dei dati strutturali di infondamento della 5c-b e tamponato superiormente e lateralmente con malta di cemento.

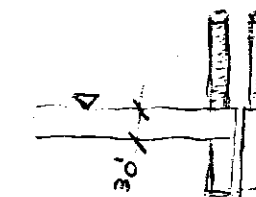

Brindisi, Marzo 1969.

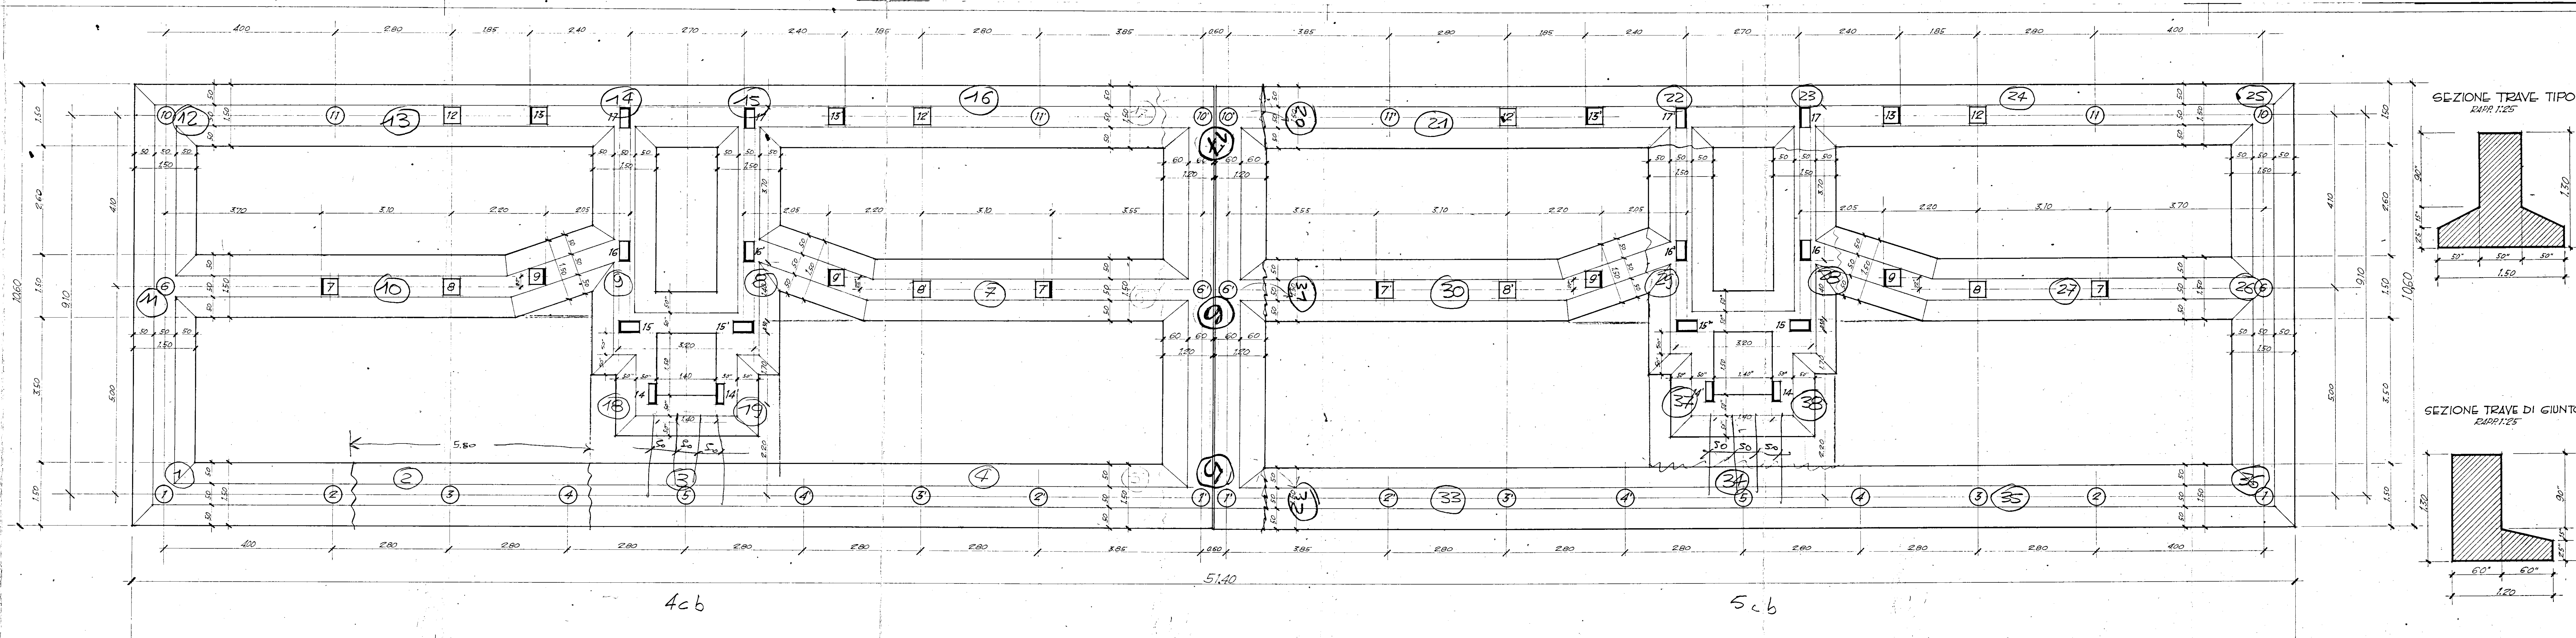

SEZIONE TRAVE TIPO
RAPP. 1:25

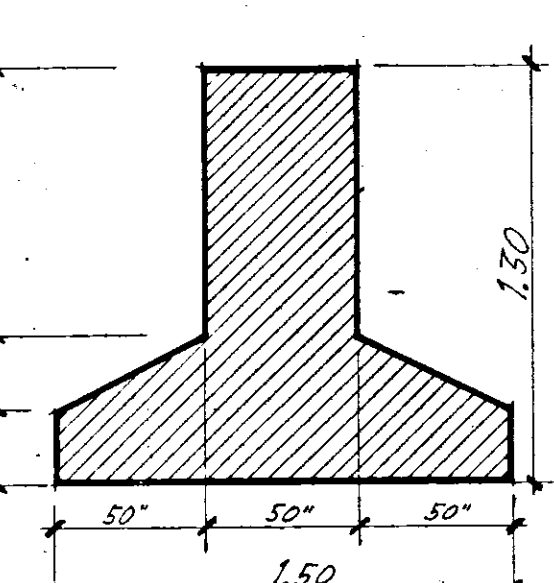

SEZIONE TRAVE DI GIUNTO
RAPP. 1:25

