


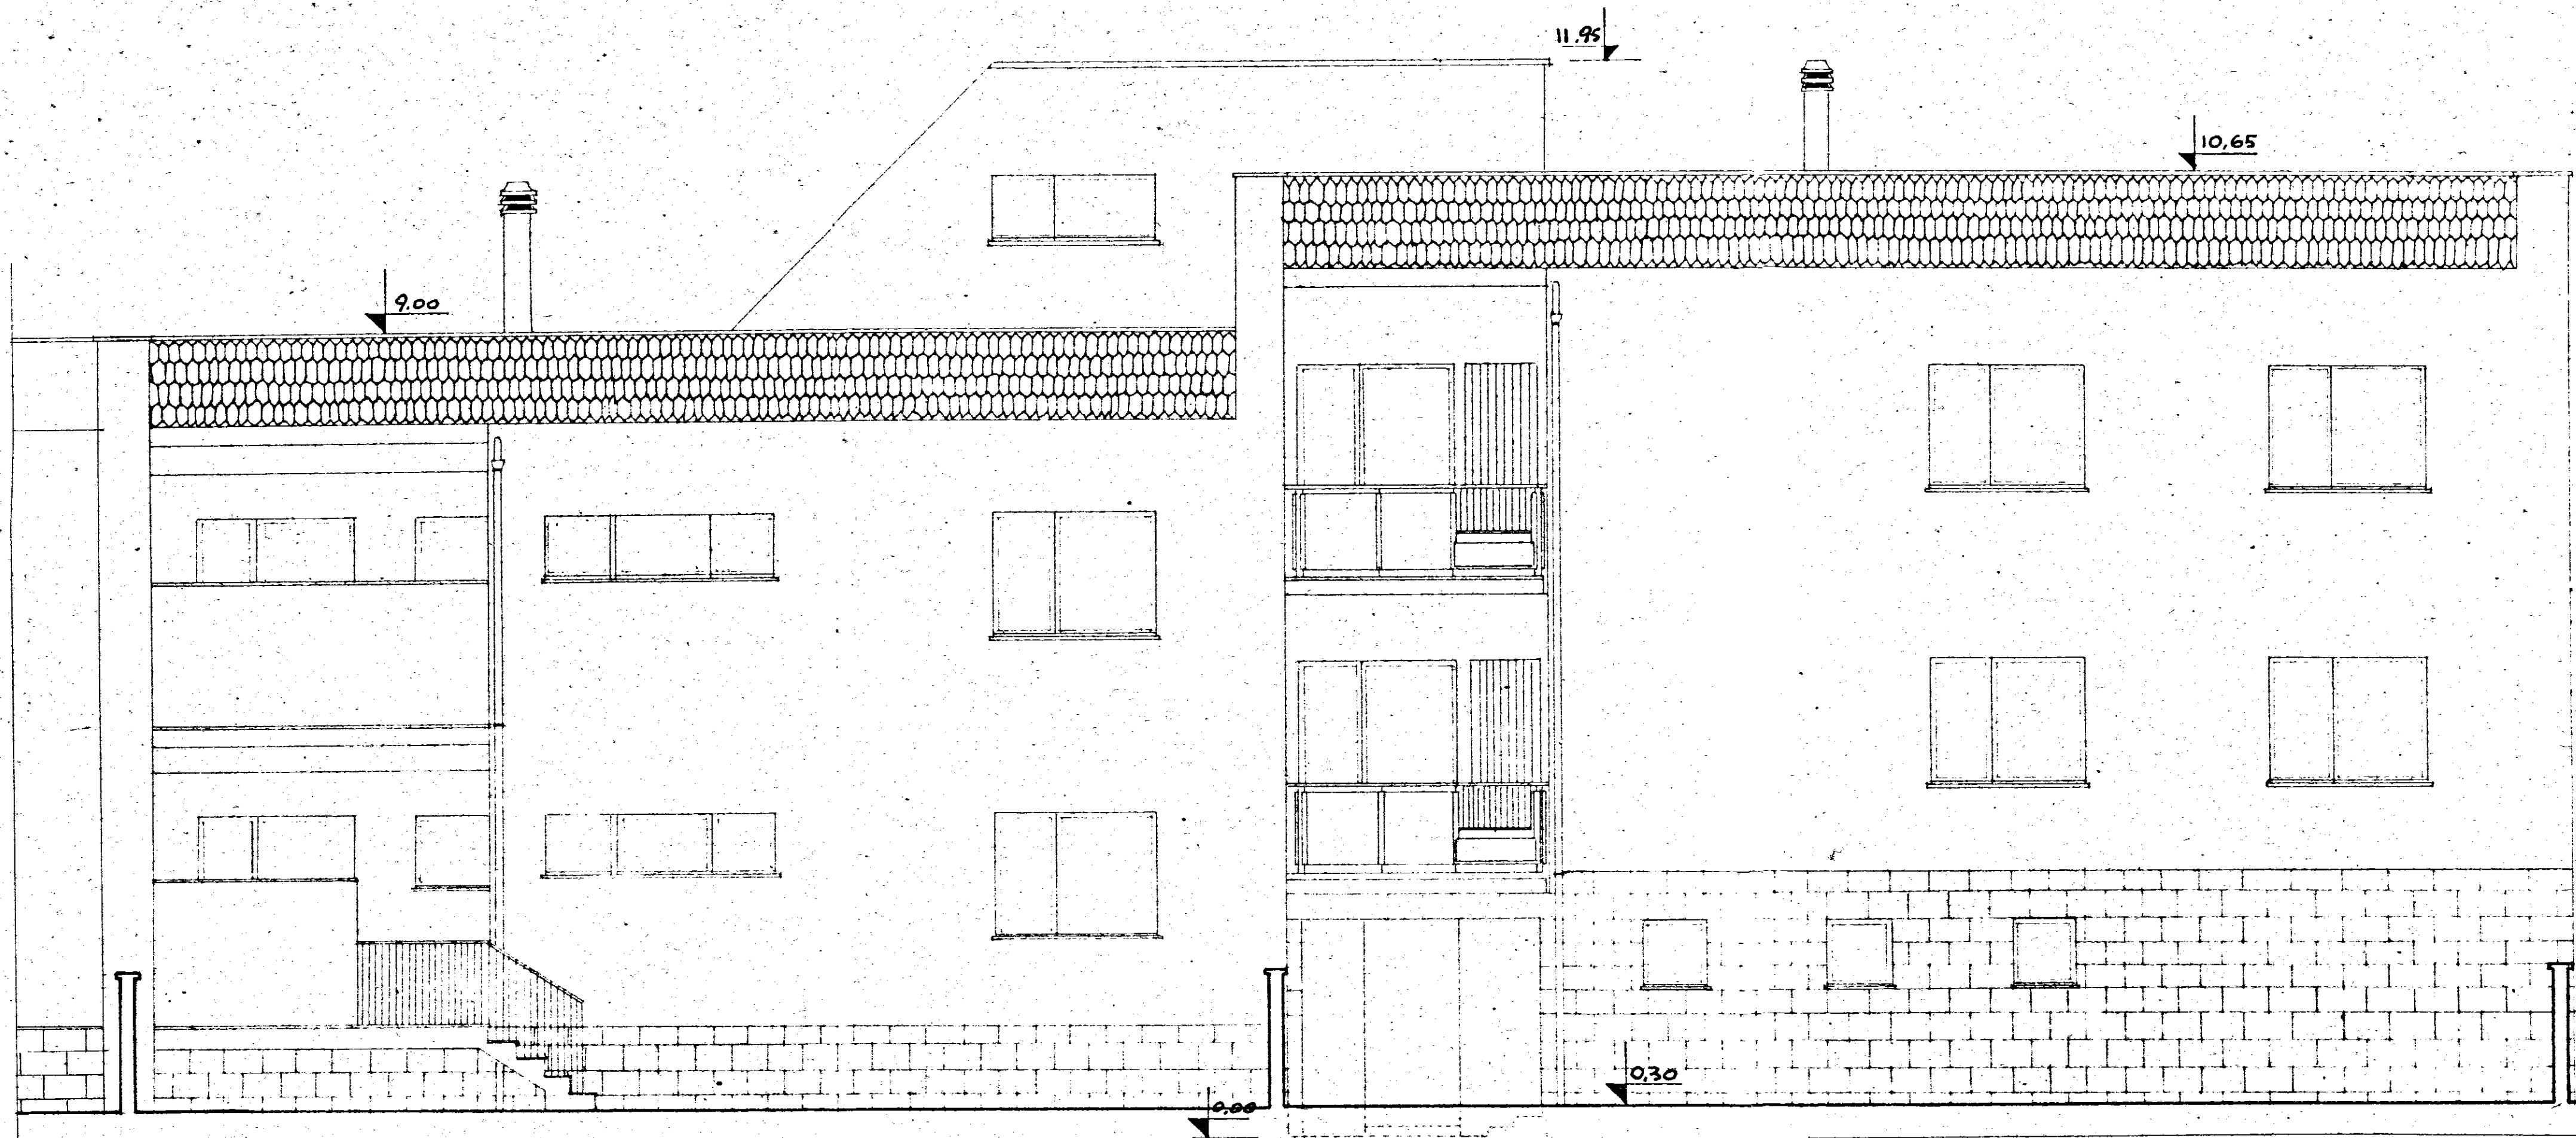

GESTIONE INA CASA 2° SETTENNIO	GRUPPO ARCH. SPACCARELLI - A. BACCIN - BRUNO - DONI - C. BACCIN	
CASE IN MESAGNE	ed. A n. 1.2	DIS. N° 6769 TAV. 13 SERIE 243
STAZIONE APP. I.A.C.R. BRINDISI	PROSPETTO NORD-EST	ROMA 1 AGOSTO 1959 RAPP. 1:50