

ISTITUTO AUTONOMO CASE POPOLARI  
PER LA PROVINCIA DI BRINDISI

DELIBERA G.R. N° 1104 DEL 22/07/2003 LEGGE 457/78 2° - 6°/1 - 6°/2 - 7° BIENNIO

LAVORI DI RECUPERO DEL PATRIMONIO I.A.C.P. NEL COMUNE DI  
BRINDISI -RIONE PERRINO - VIA ARNO - LOTTO 80 -COMPARTO A1  
PIANO DI ZONA 167  
ALLOGGI N.30 DA MQ. 82.00

PROGETTO:  
DOTT. ING. GIUSEPPE DE ANGELIS

RESPONSABILE DEL PROCEDIMENTO:  
DOTT. ING. MARIO QUARTA

COORD. SICUREZZA IN FASE DI  
PROGETTAZIONE: GEOM. VITTORIO SERVELLI

COLLABORAZIONE TECNICA:  
GEOM. PIERPAOLO DEL PRETE  
GEOM. NICOLA GORGONI

DATA 21 MAG. 2004

SCALA:


ARCHIVIO:

TAV. 7

PROSPETTI  
A - B



PROSPETTO - A -

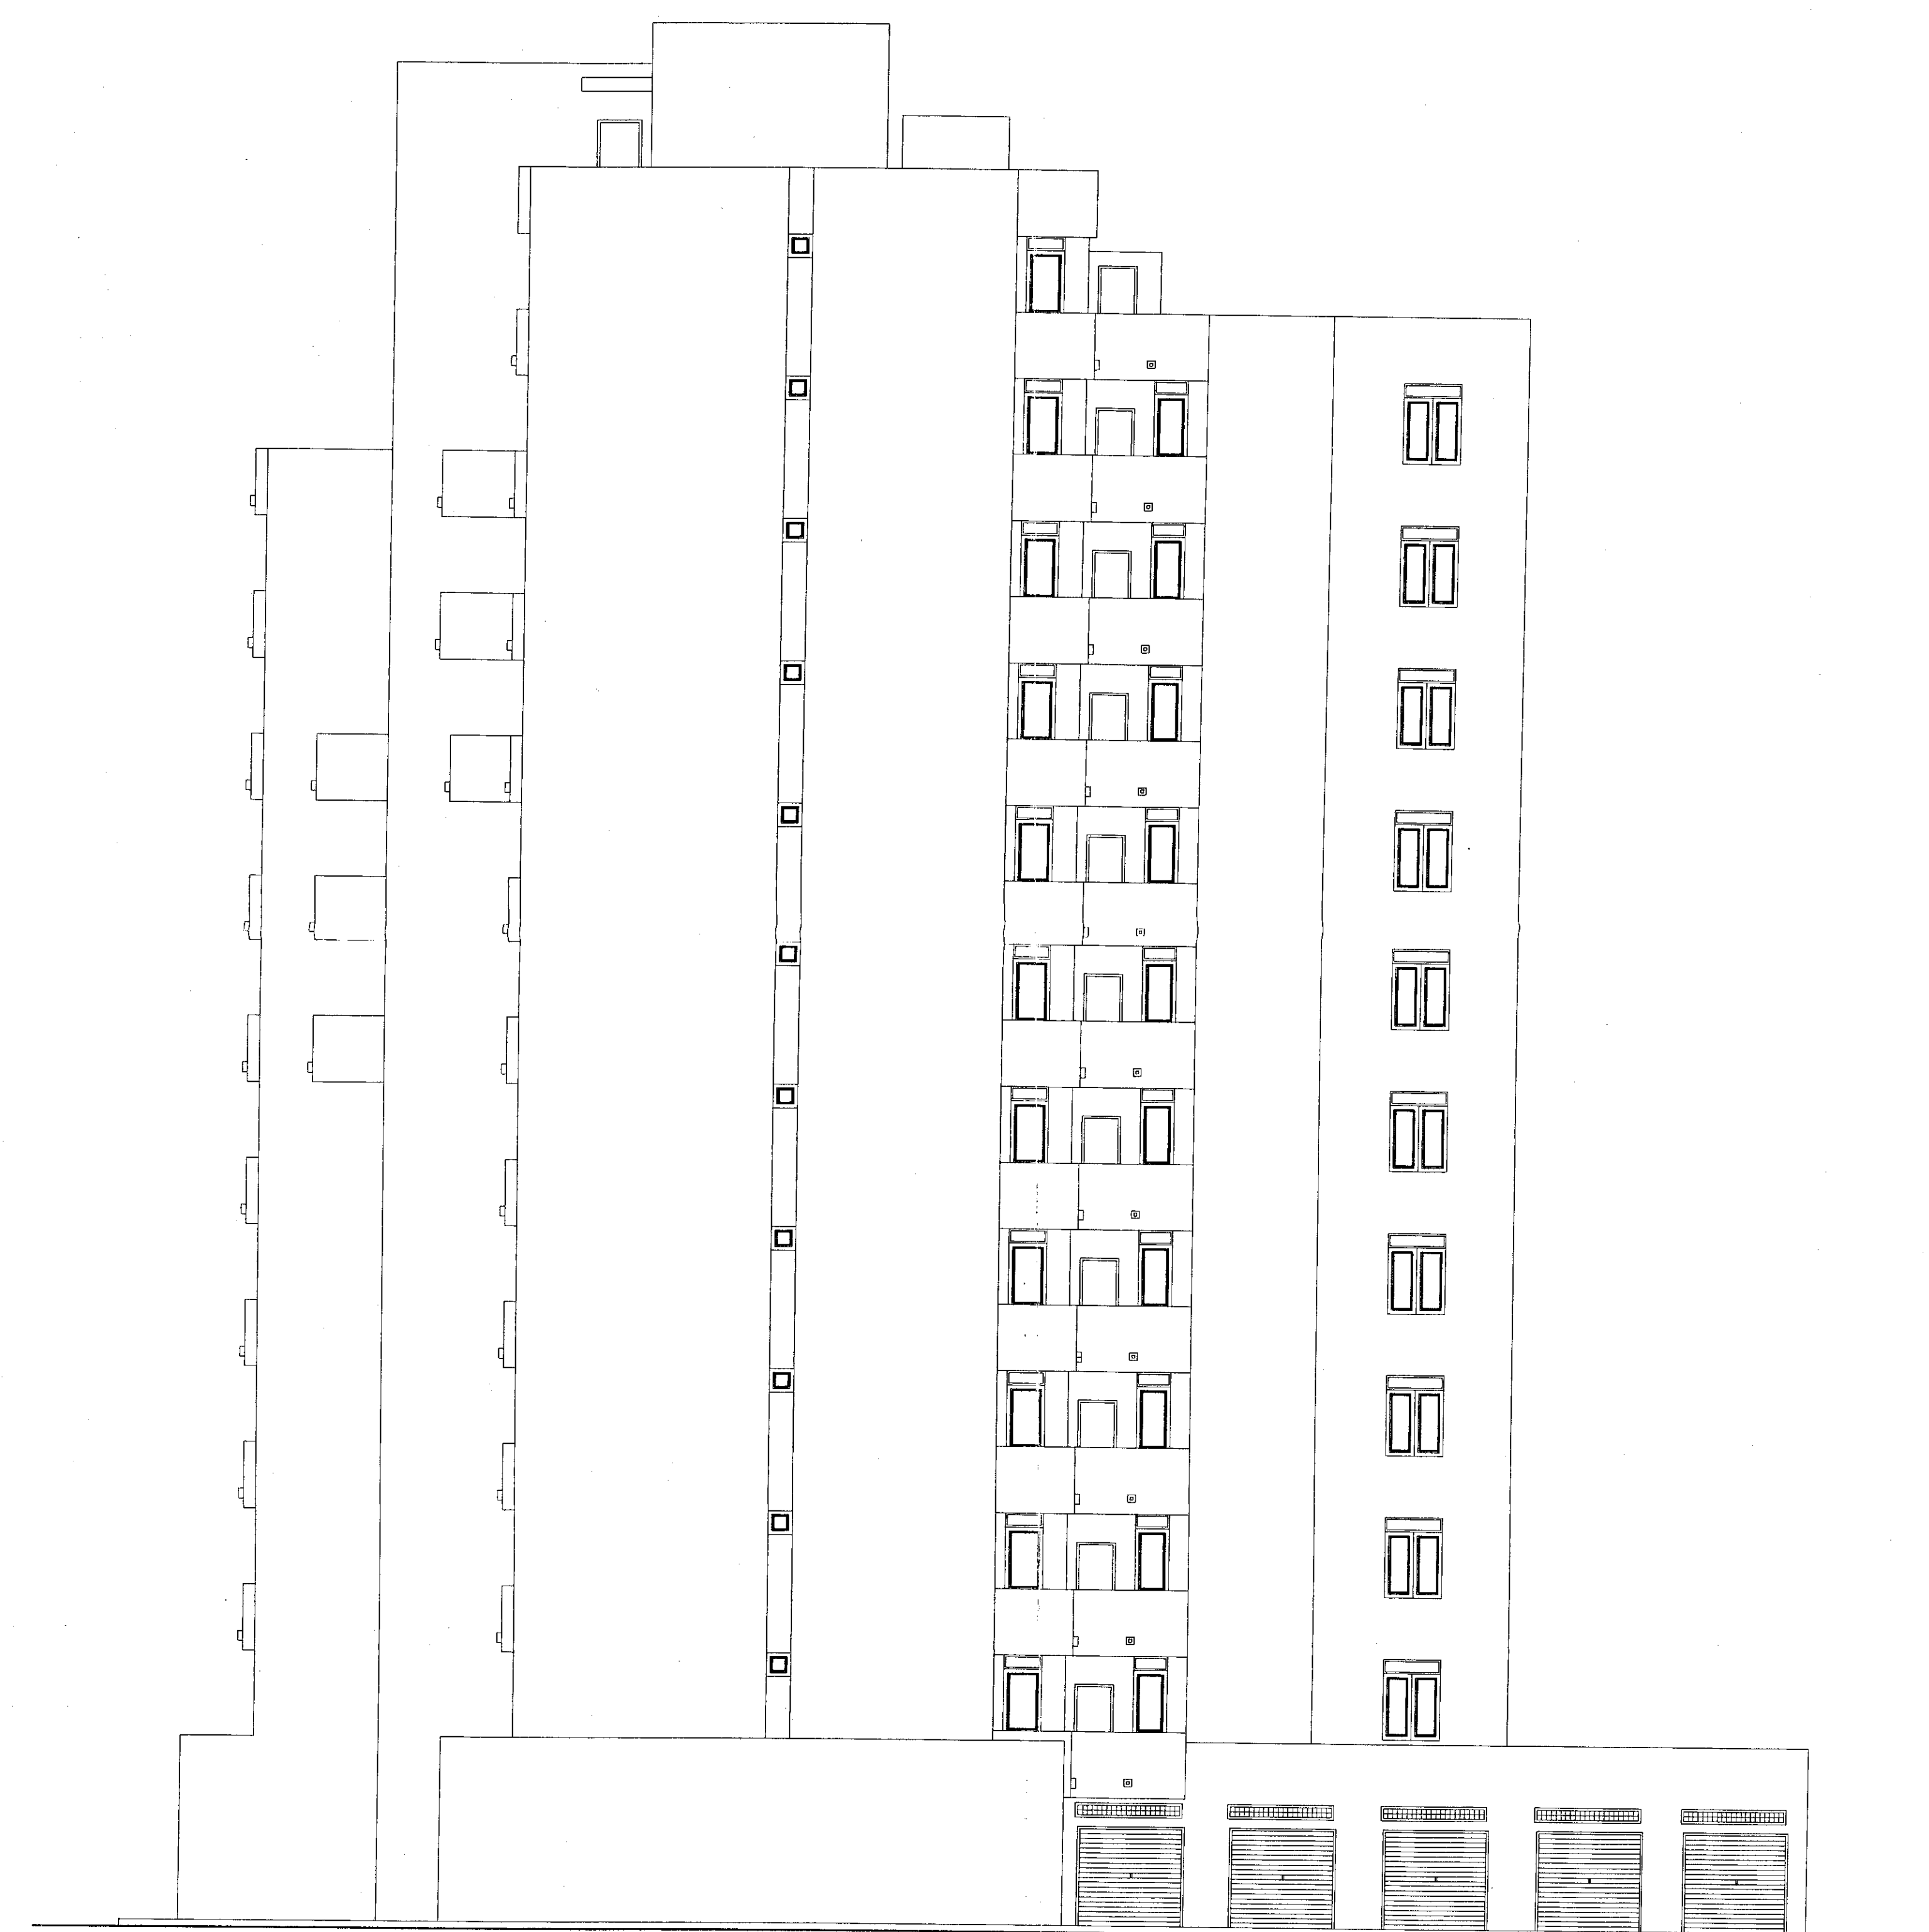

PROSPETTO - B -