



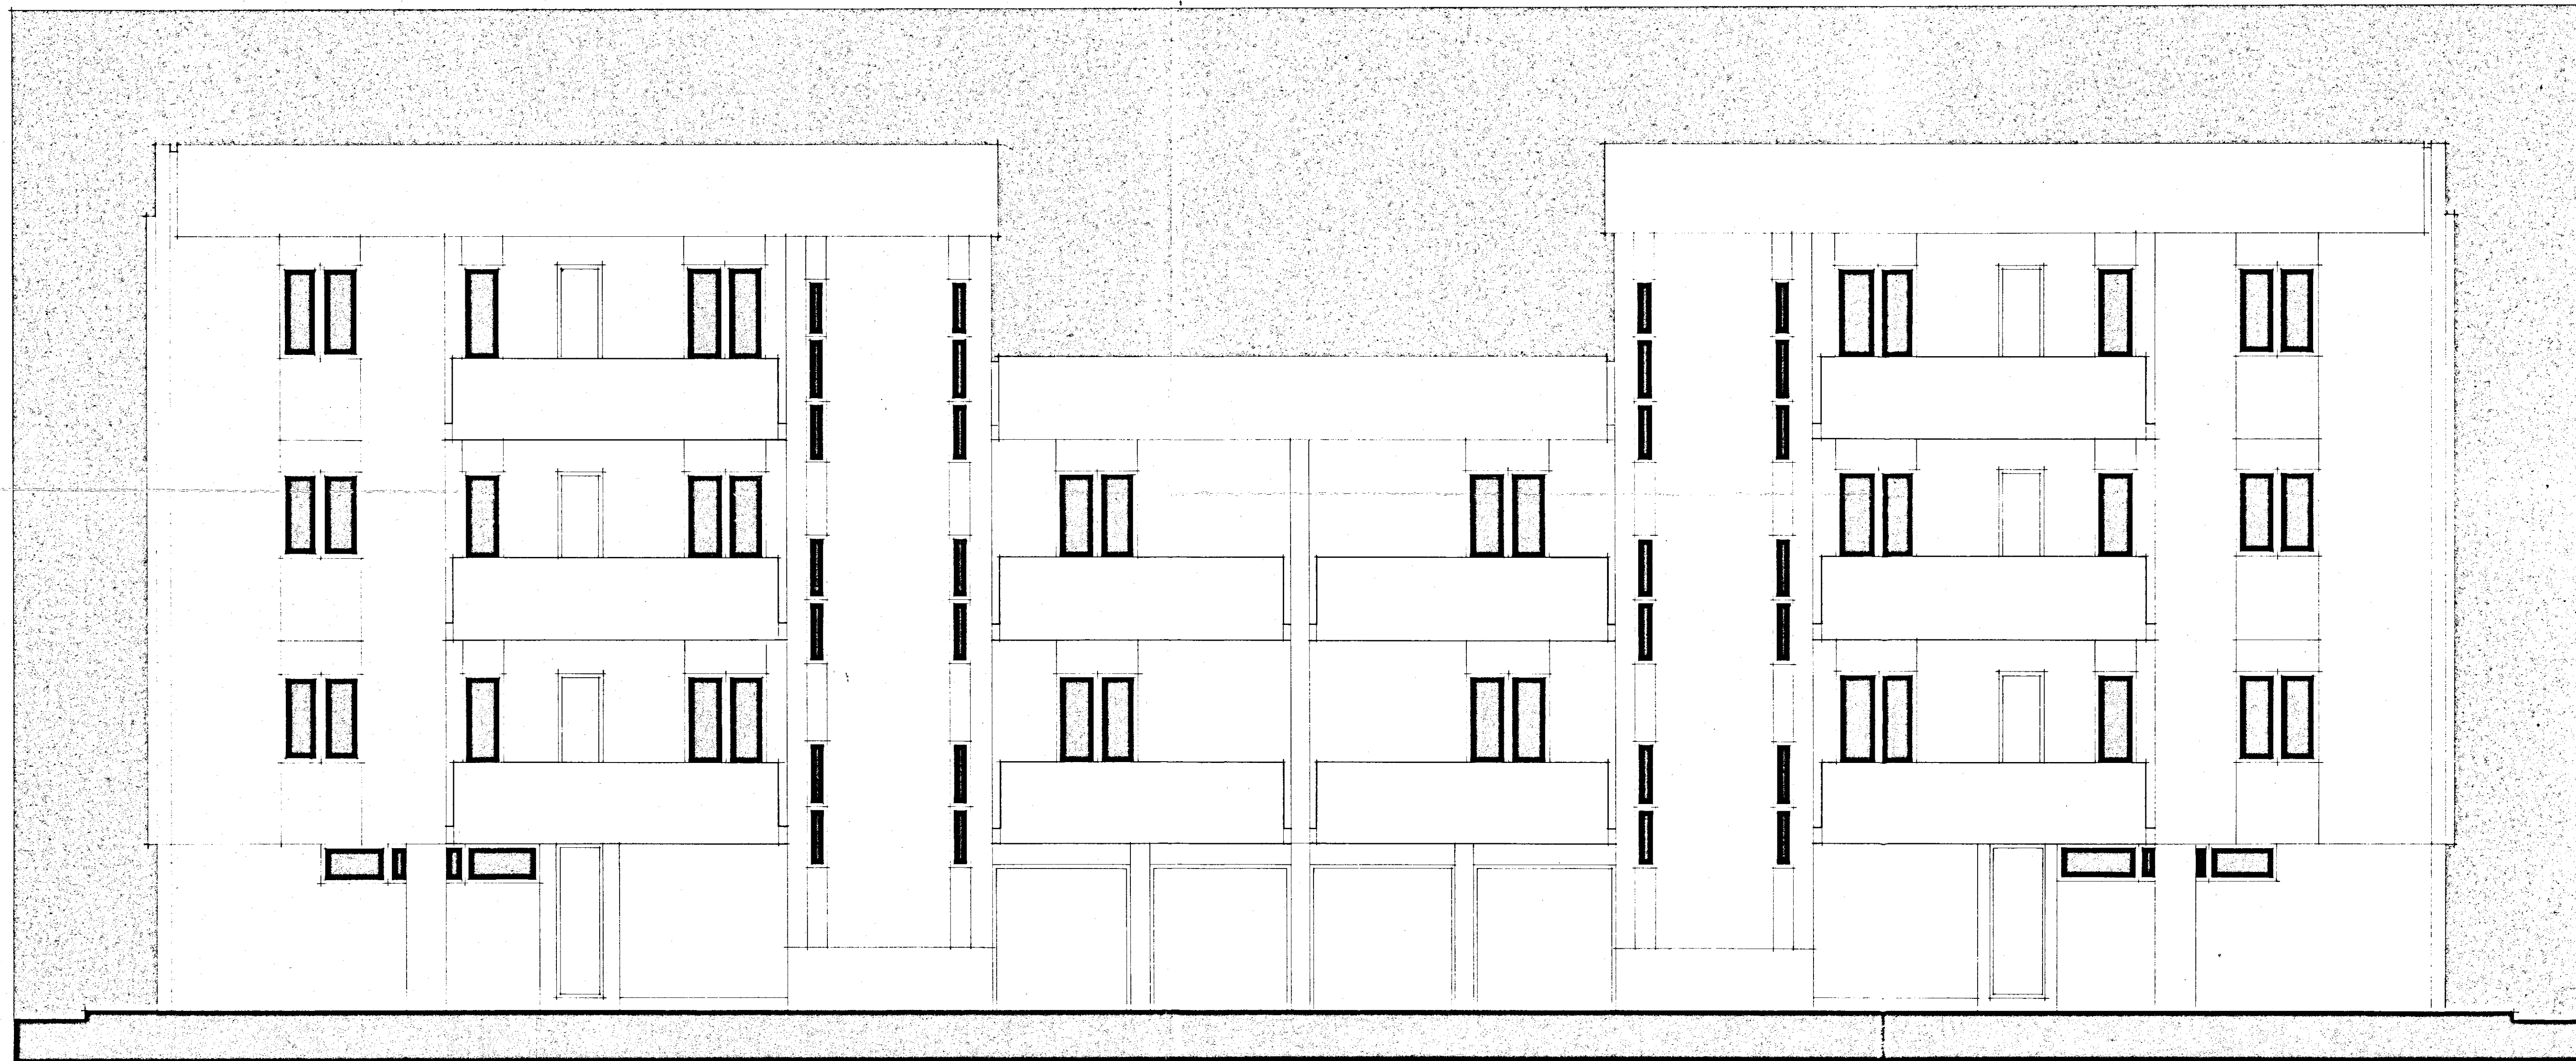

Parere favorevole alle condizioni
di cui alla nota n. 1220/9626
del 2-8-1980

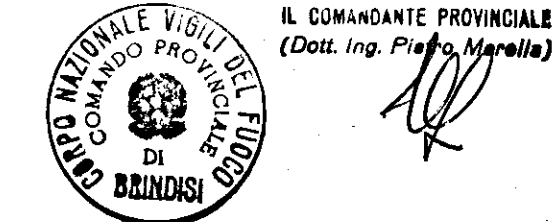

VARIANTE

I. A. C. P. - BRINDISI

LEGGE N° 457 - ART. 41 DEL 2/8/1978

PROGETTO PER COSTRUZIONE DI N° 41 ALLOGGI
POPOLARI IN Ceglie Messapica - LOTTI N° 3 - II

PROGRAMMA INTERVENTO N° 76 DEL 2/3/1979

Disegno N°	Oggetto	Scala
5	PROSPETTO EST LOTTO II	1:50

Aggiornamenti 13 GIU. 1980

PROGETTO :
UFFICIO TECNICO
I. A. C. P.