


Gestione Case Lavoratori LEGGE 14-2-1963 #60	ART 15/3	I.A.C.P. STAZIONE APPALTANTE-BRINDISI
BRINDISI FABBRICATO SOCIALE COOP. VA SPERANZA ALLA VIA M.S. MICHELE		
PIANTA PIANO TERRA/ 1:50		
dott. ing. Giuseppe Marasco	PROGETTISTA	
dott. ing. Nerina Vivarelli	IMPIANTO	
dott. ing. Franco Cicerillo	STRUTTURE IN C.A.	
		TAV. 2
dott. ing. Giuseppe Marasco	DIRETTORE LAVORI	24 SET. 1988

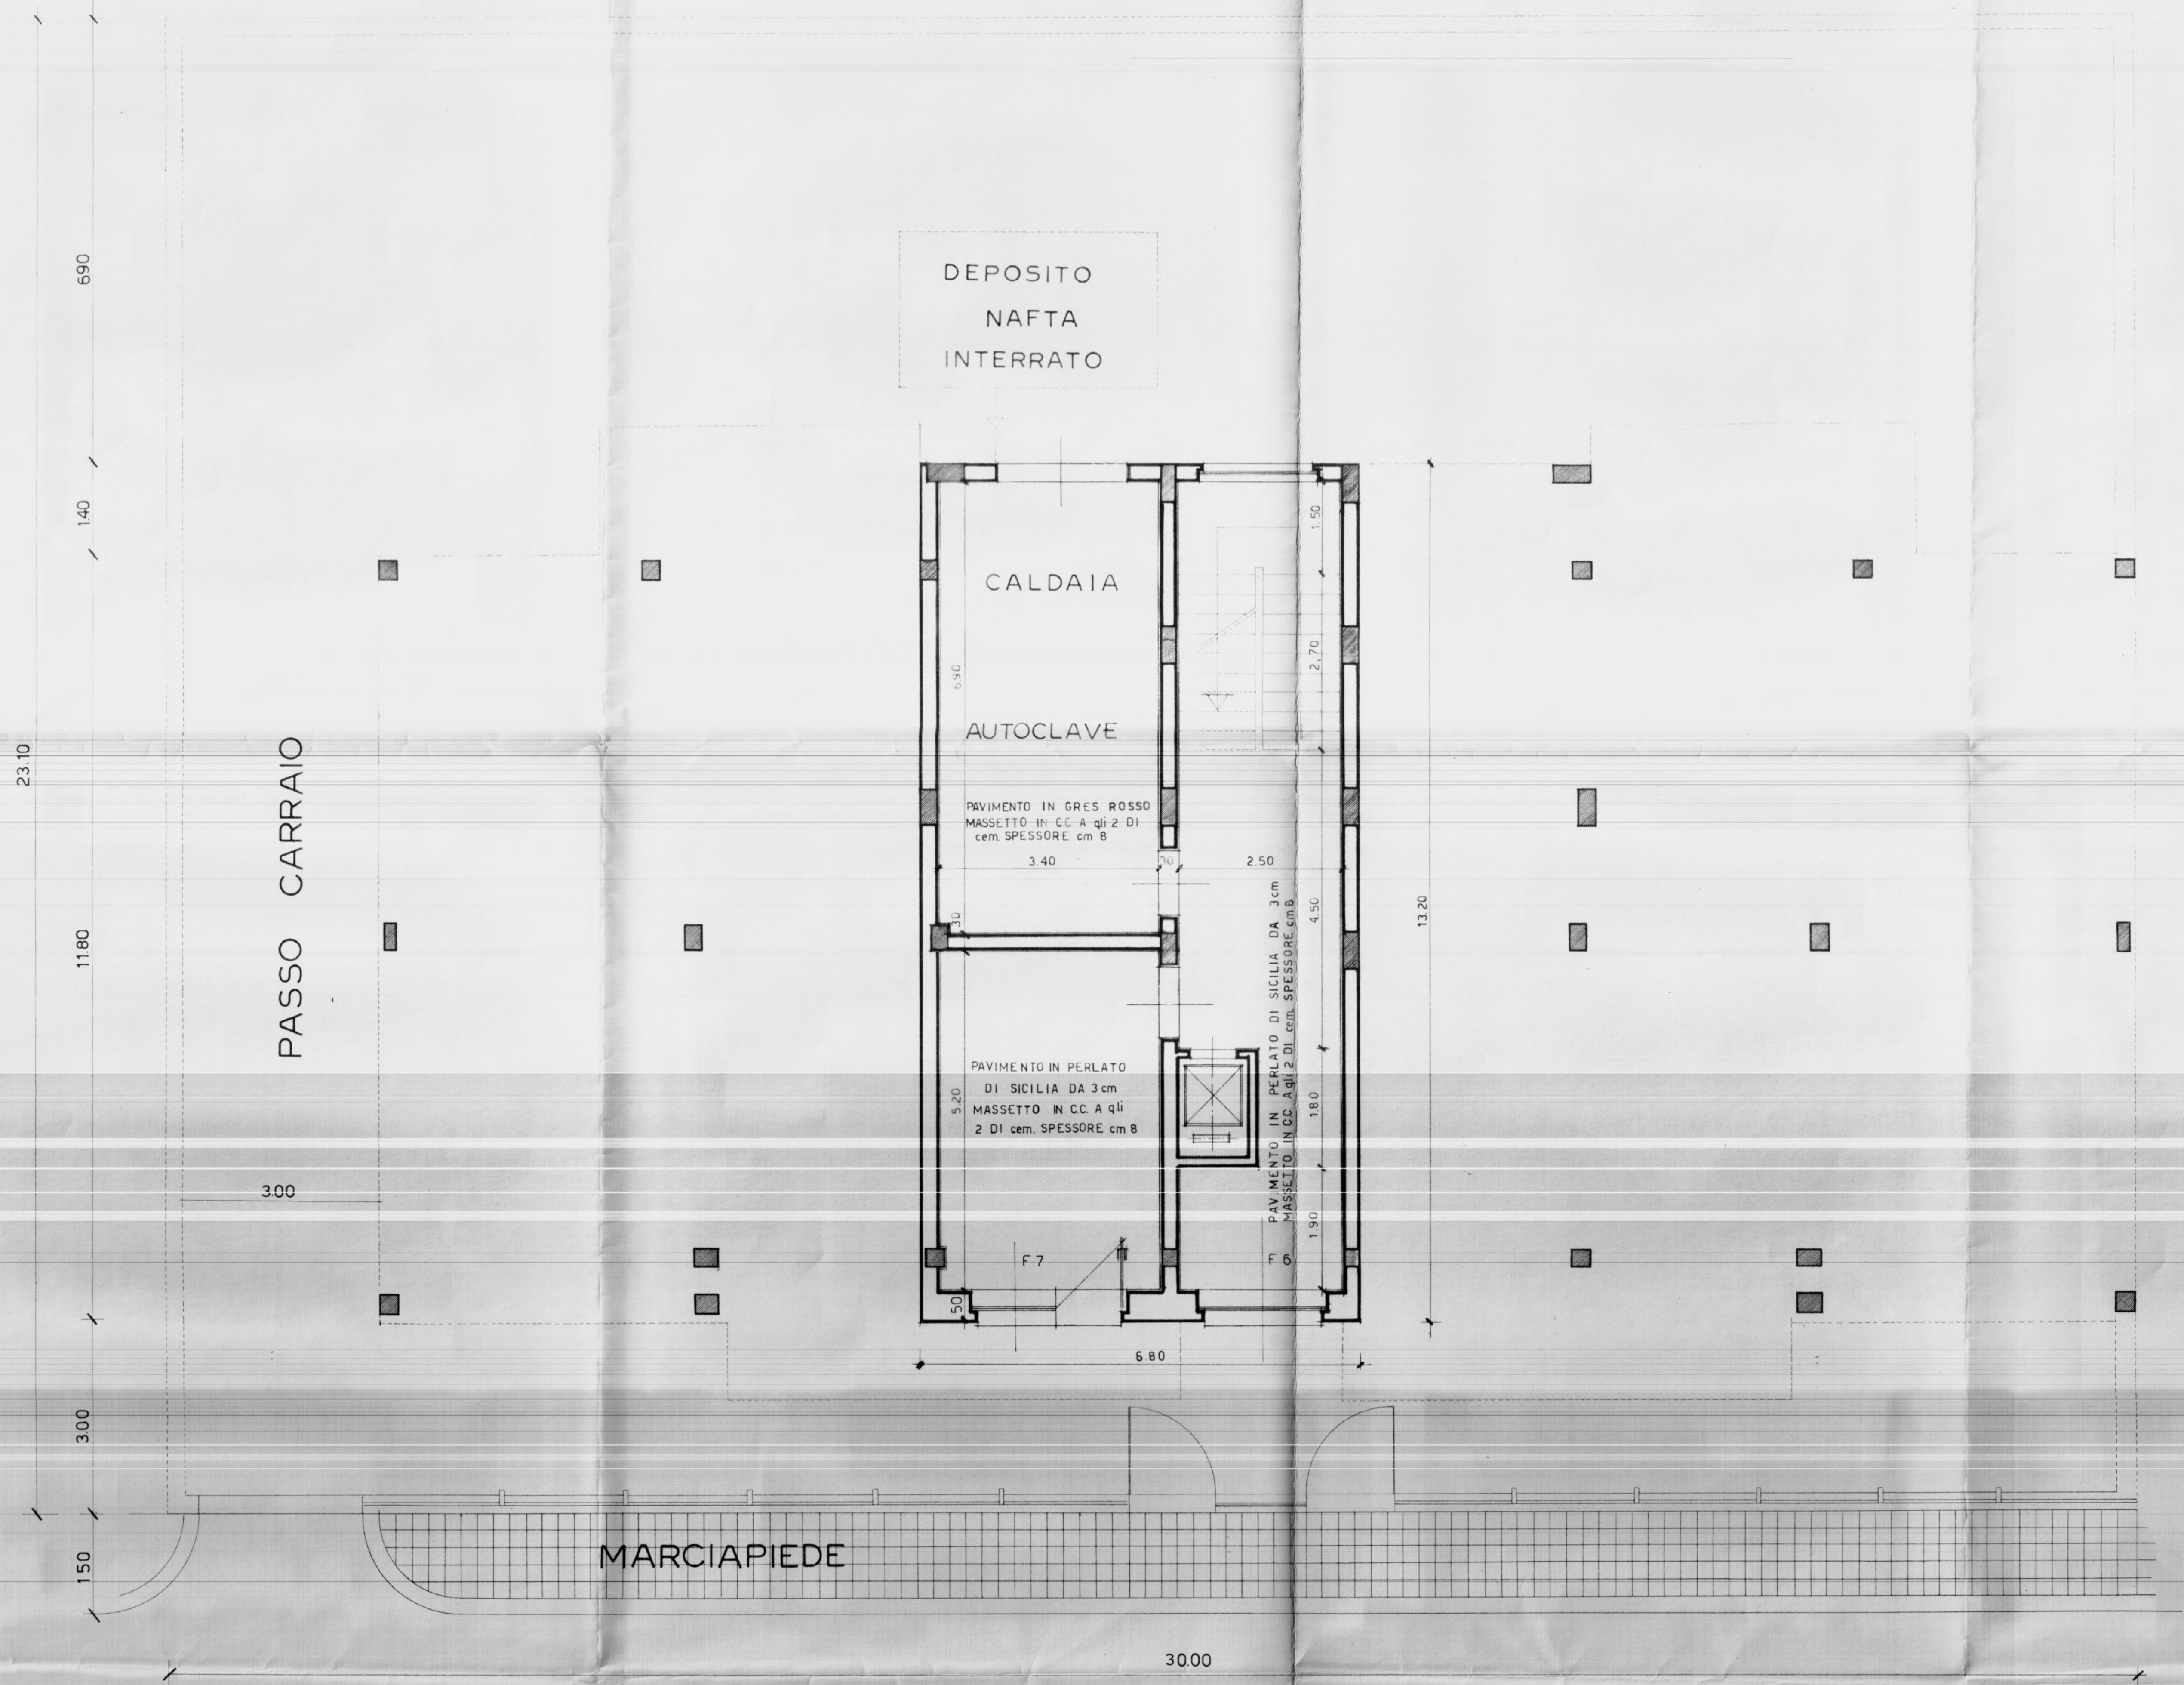

PIANTA PIANO TERRA