
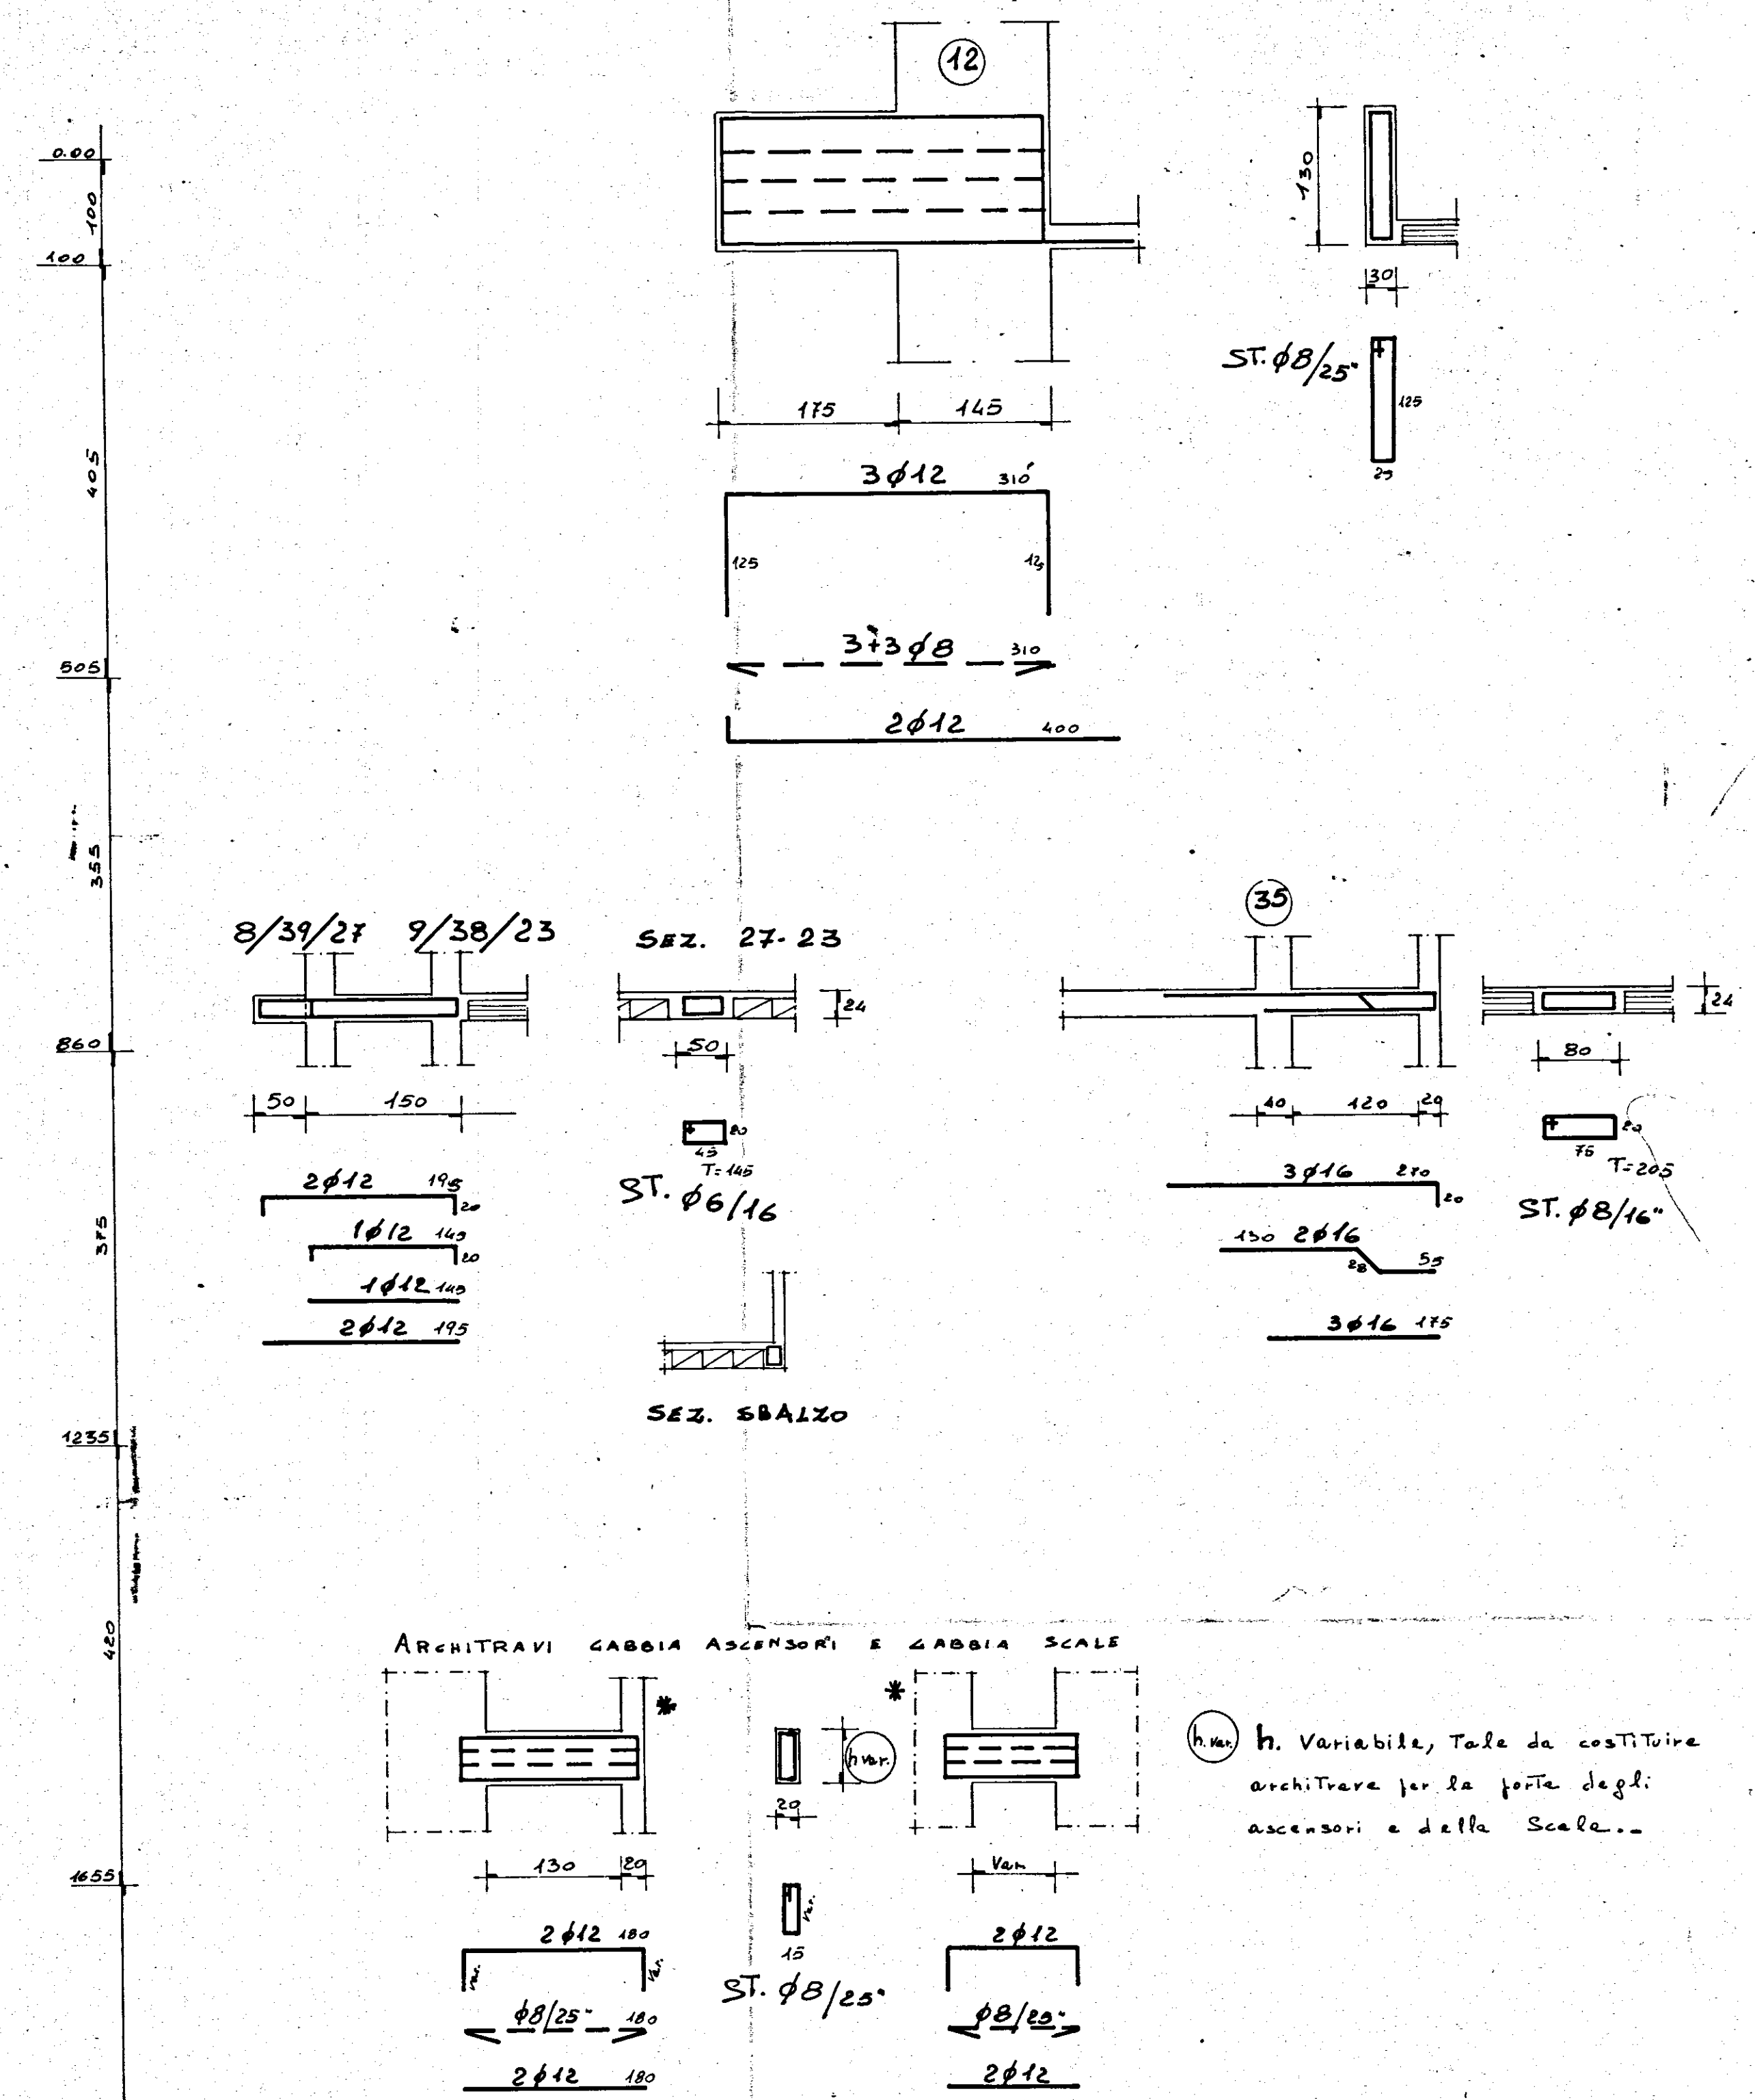


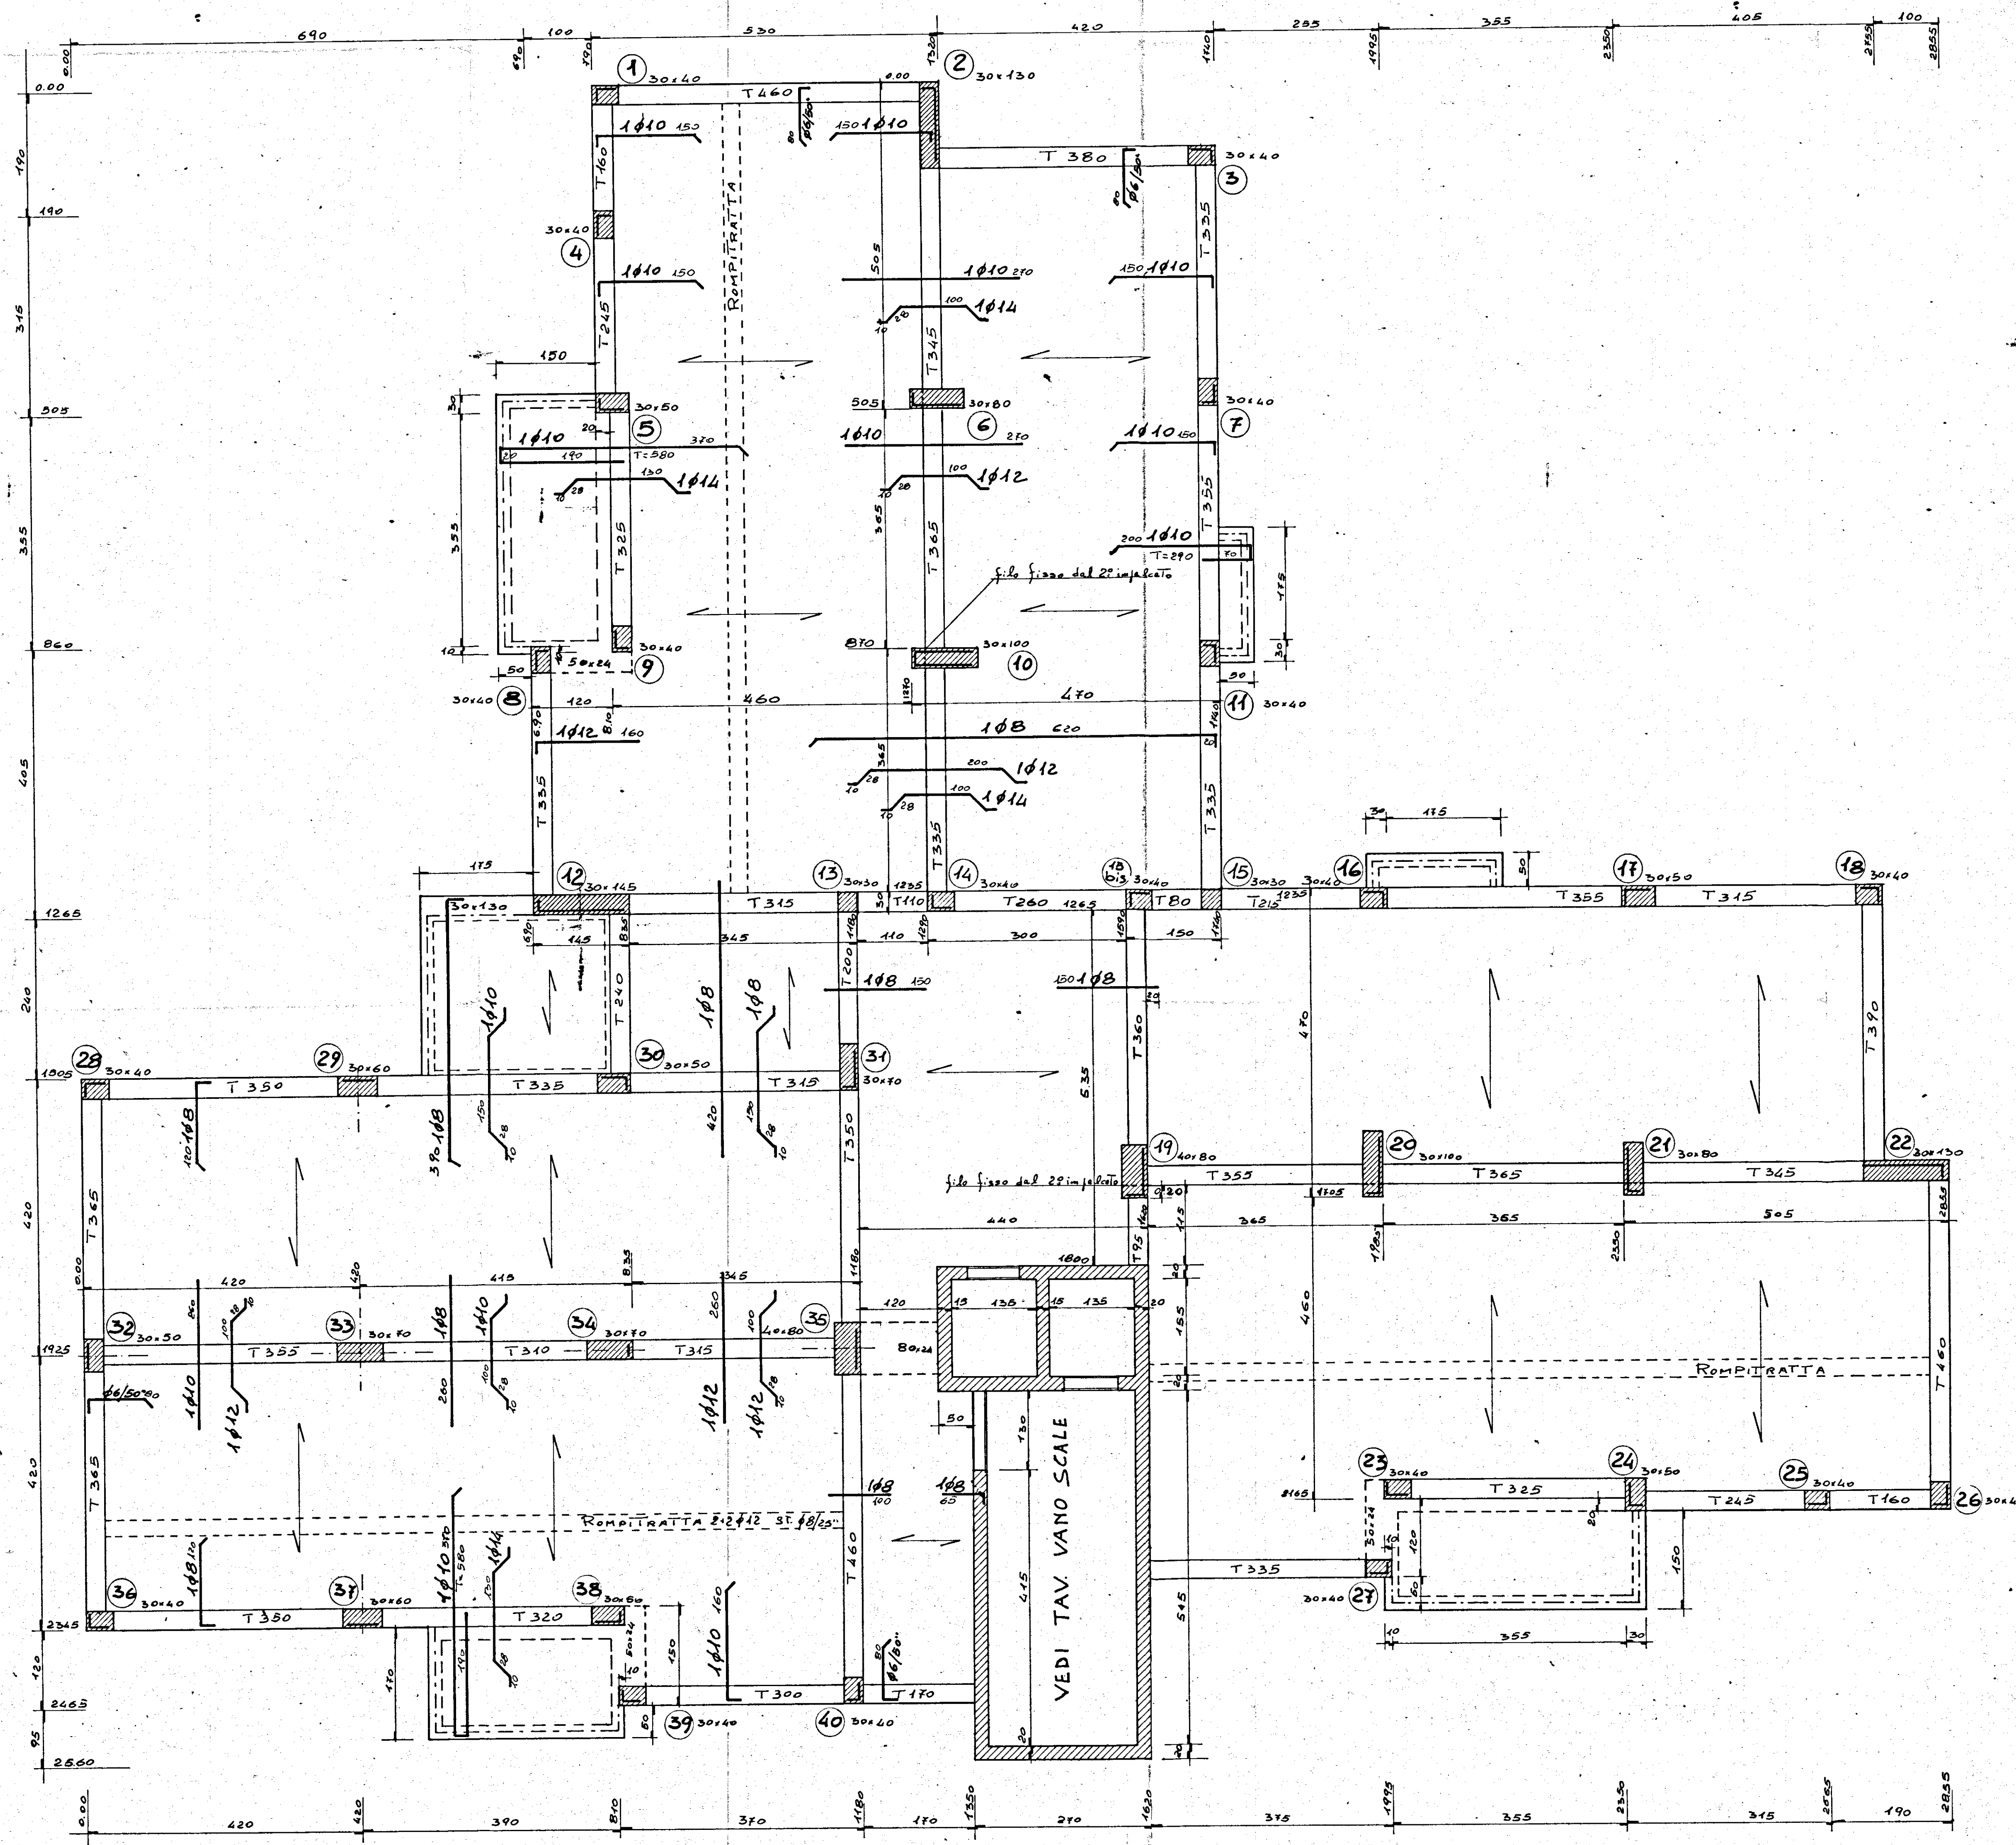

* TRAVI VALIDE PER TUTTI I PIANI

G STUDIO 5	PROGETTAZIONE - URBANISTICA - INTERNI - CALCOLO - CORSO GARIBOLDI 83 - TEL. 84047 - 84048 - BRINDISI -
PROGETTO: EDIFICI RESIDENZIALI IN BRINDISI RIONE PERRINO - PIANO DI ZONA 167 COMPARTO "M" - LOTTO 3°	DATA: SETT. '80
OBIETTO: CARPENTERIA COPERTURA PIANO TERRA (QUOTA 2.64)	SCALA: 1:50
CONGLOMERATO CLASSE R PER FONDAZ. 250 PILASTRI 300 ELEVAZ. 300 ACCIAIO Fe B 44	CEMENTO TIPO R TAV. n° 16
C.A. ING. SALVATORE DONATIVI	D.L. ING. ANTONIO LONGO