



DROSDETTO
RAPP. 1/10

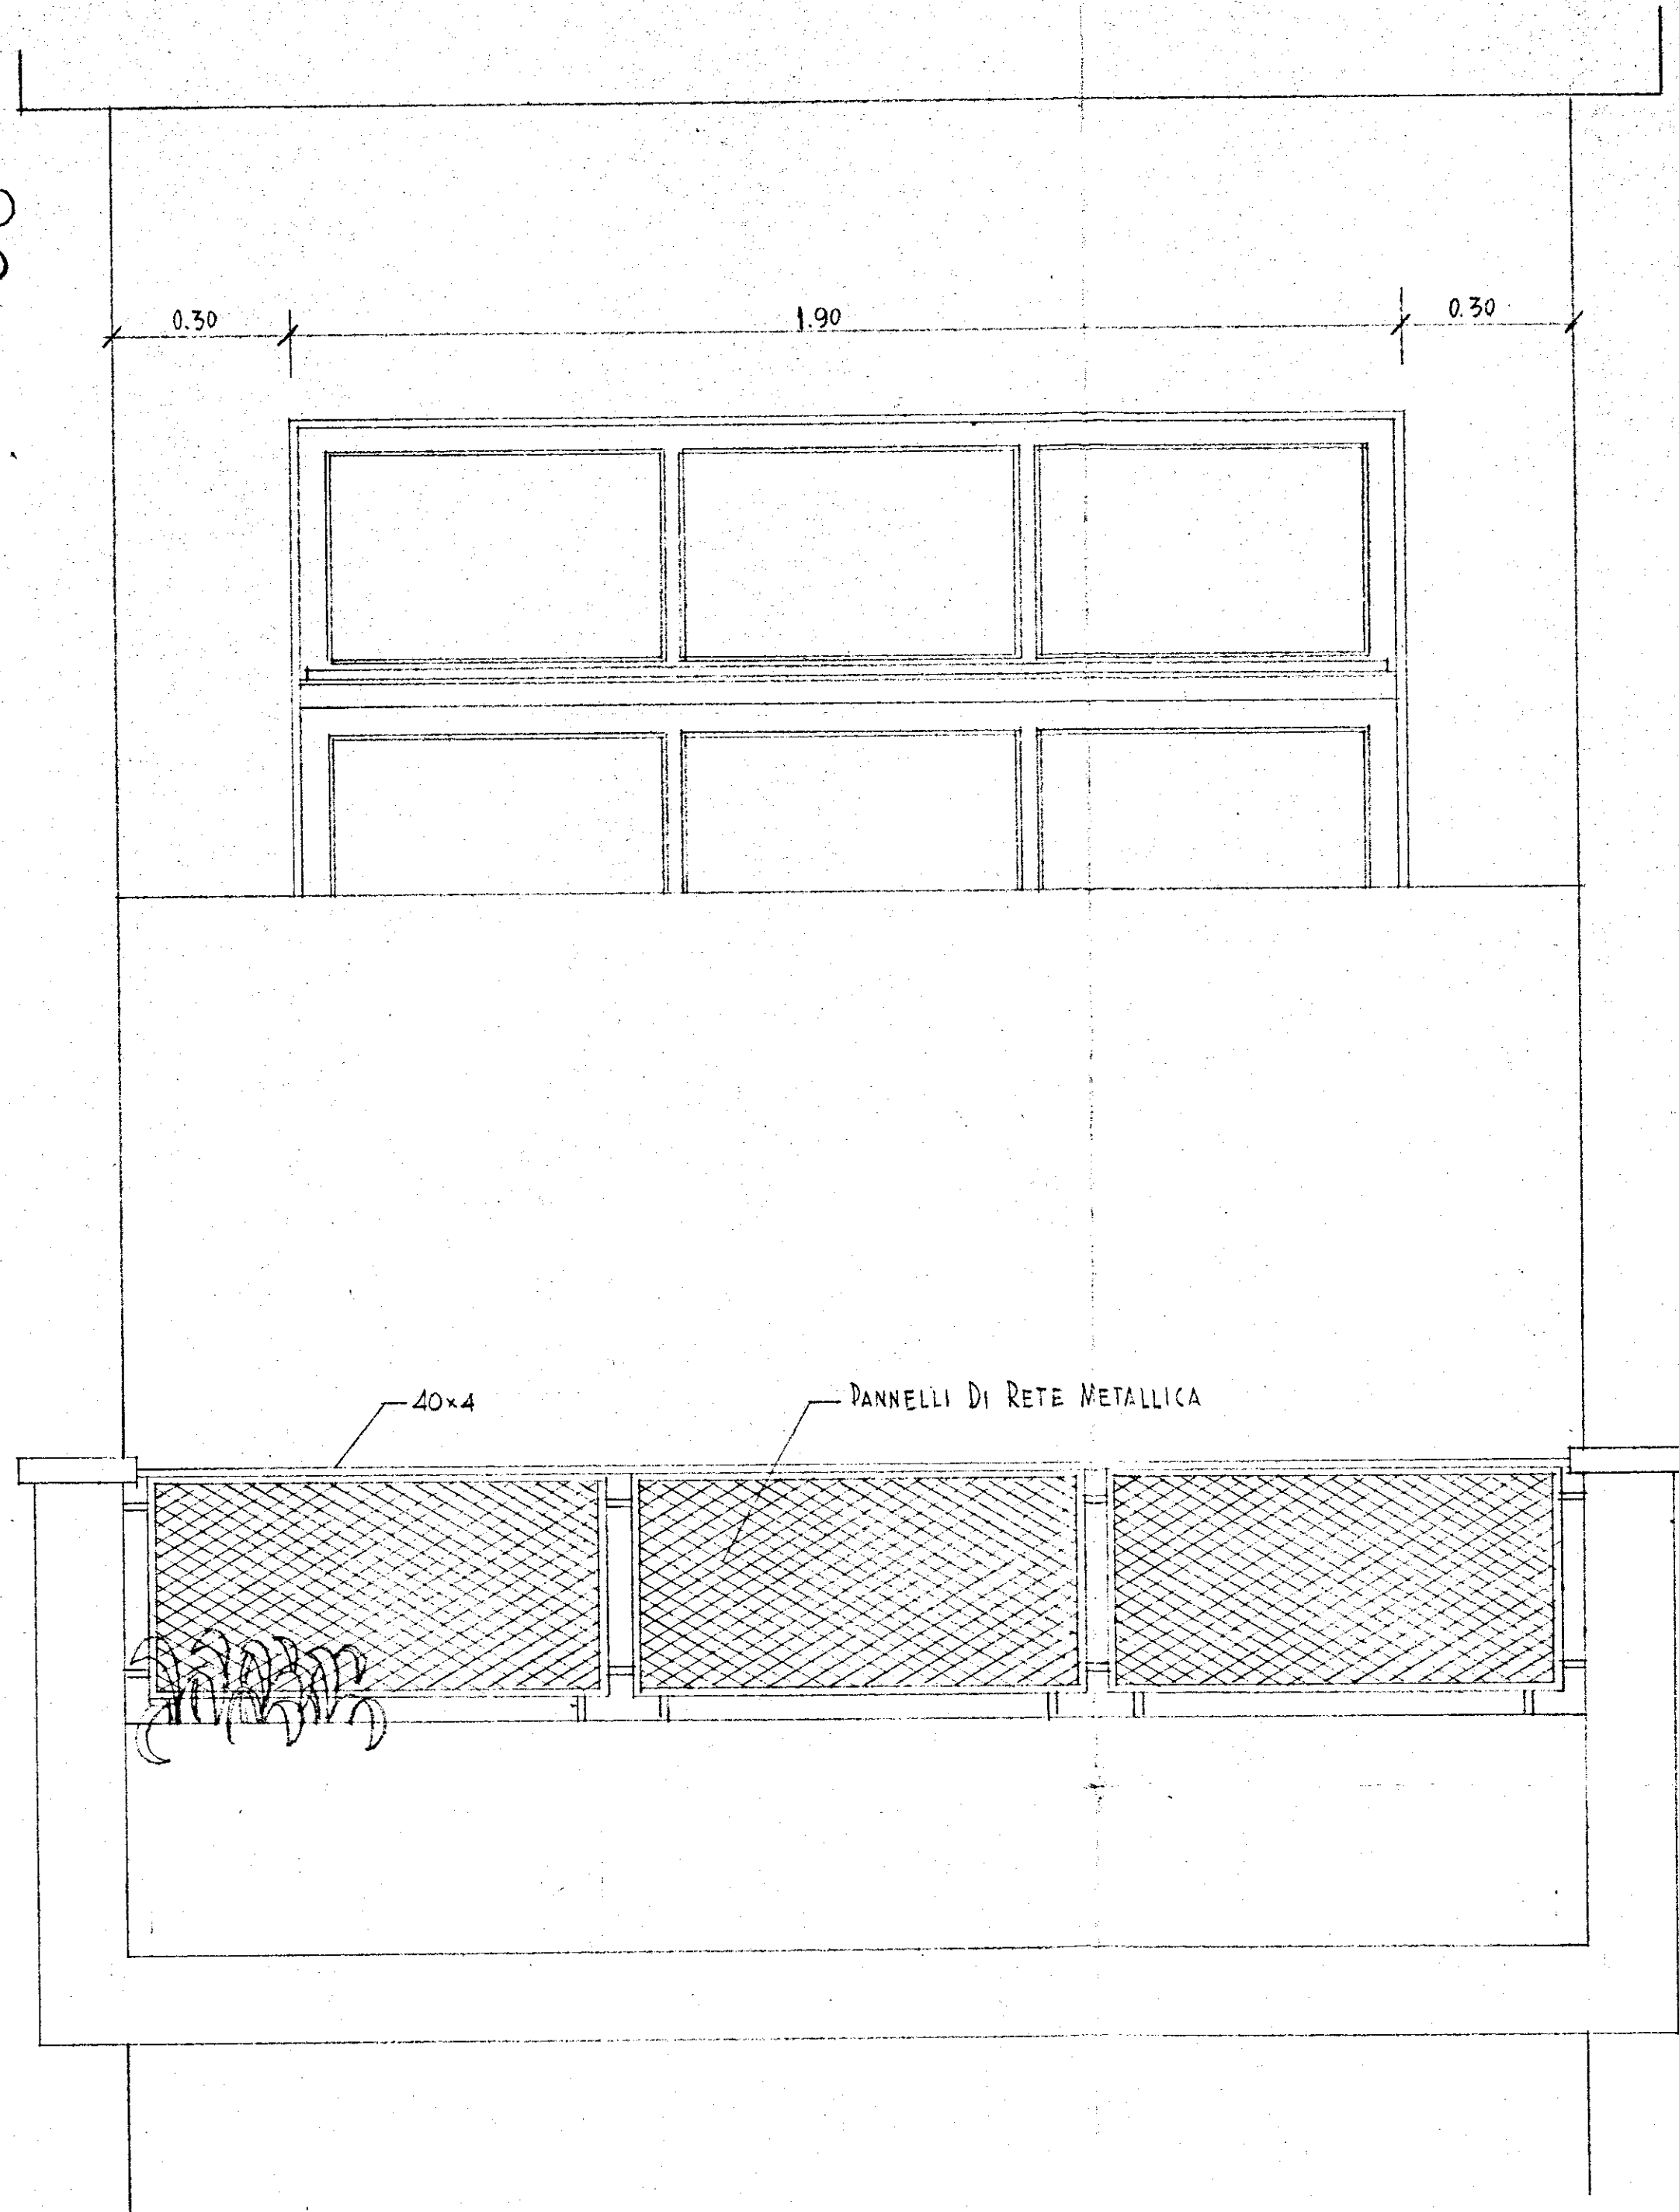


PIANTA - RAPP. 1/10

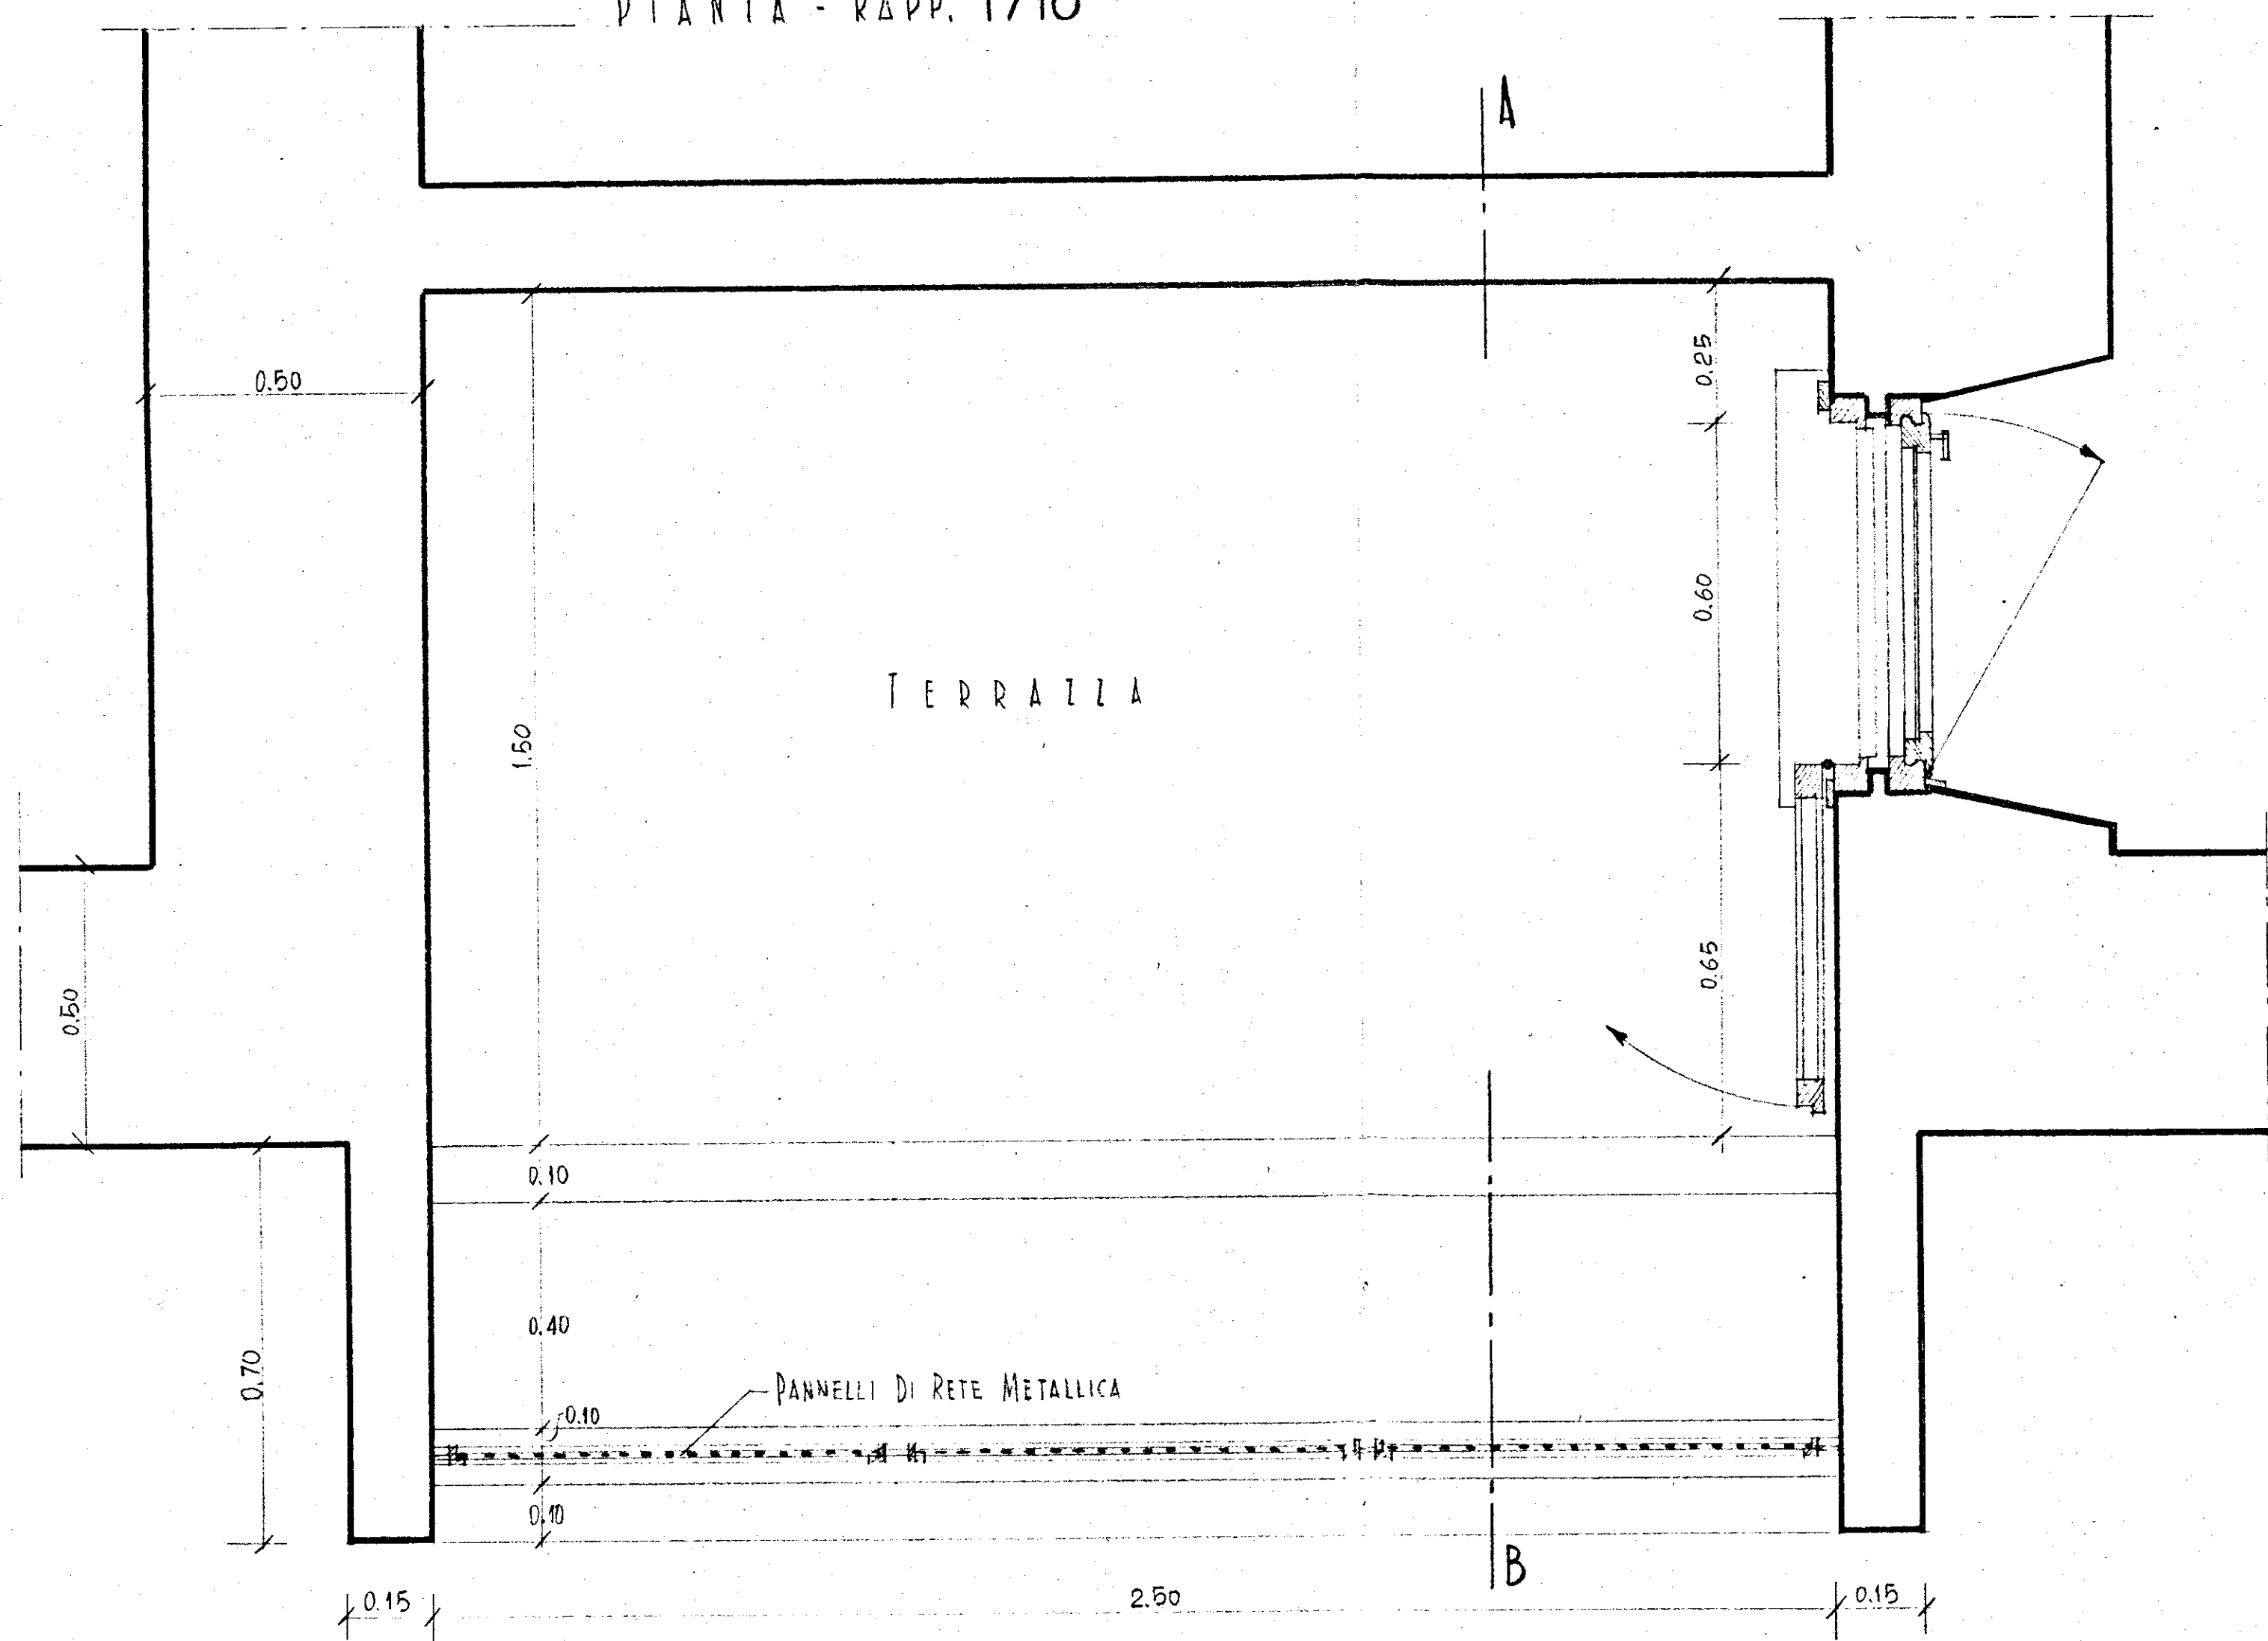


IN A _____ ISTITUTO AUTON. (CASE POPOLARI - BRINDISI -
COMUNE DI FASANO
CASA _____ PROGETTO (CASE PER LAVORATORI)
PARTICOLARE TERRAZZINI SUL DROSPETTO PRINCIPALE - RAPP. 1/10
DOCT. Arch. COSTANTINO FORLEO - ROMA - VIA CEFENA - 52

SEZIONE A-B - RAPP. 1/10

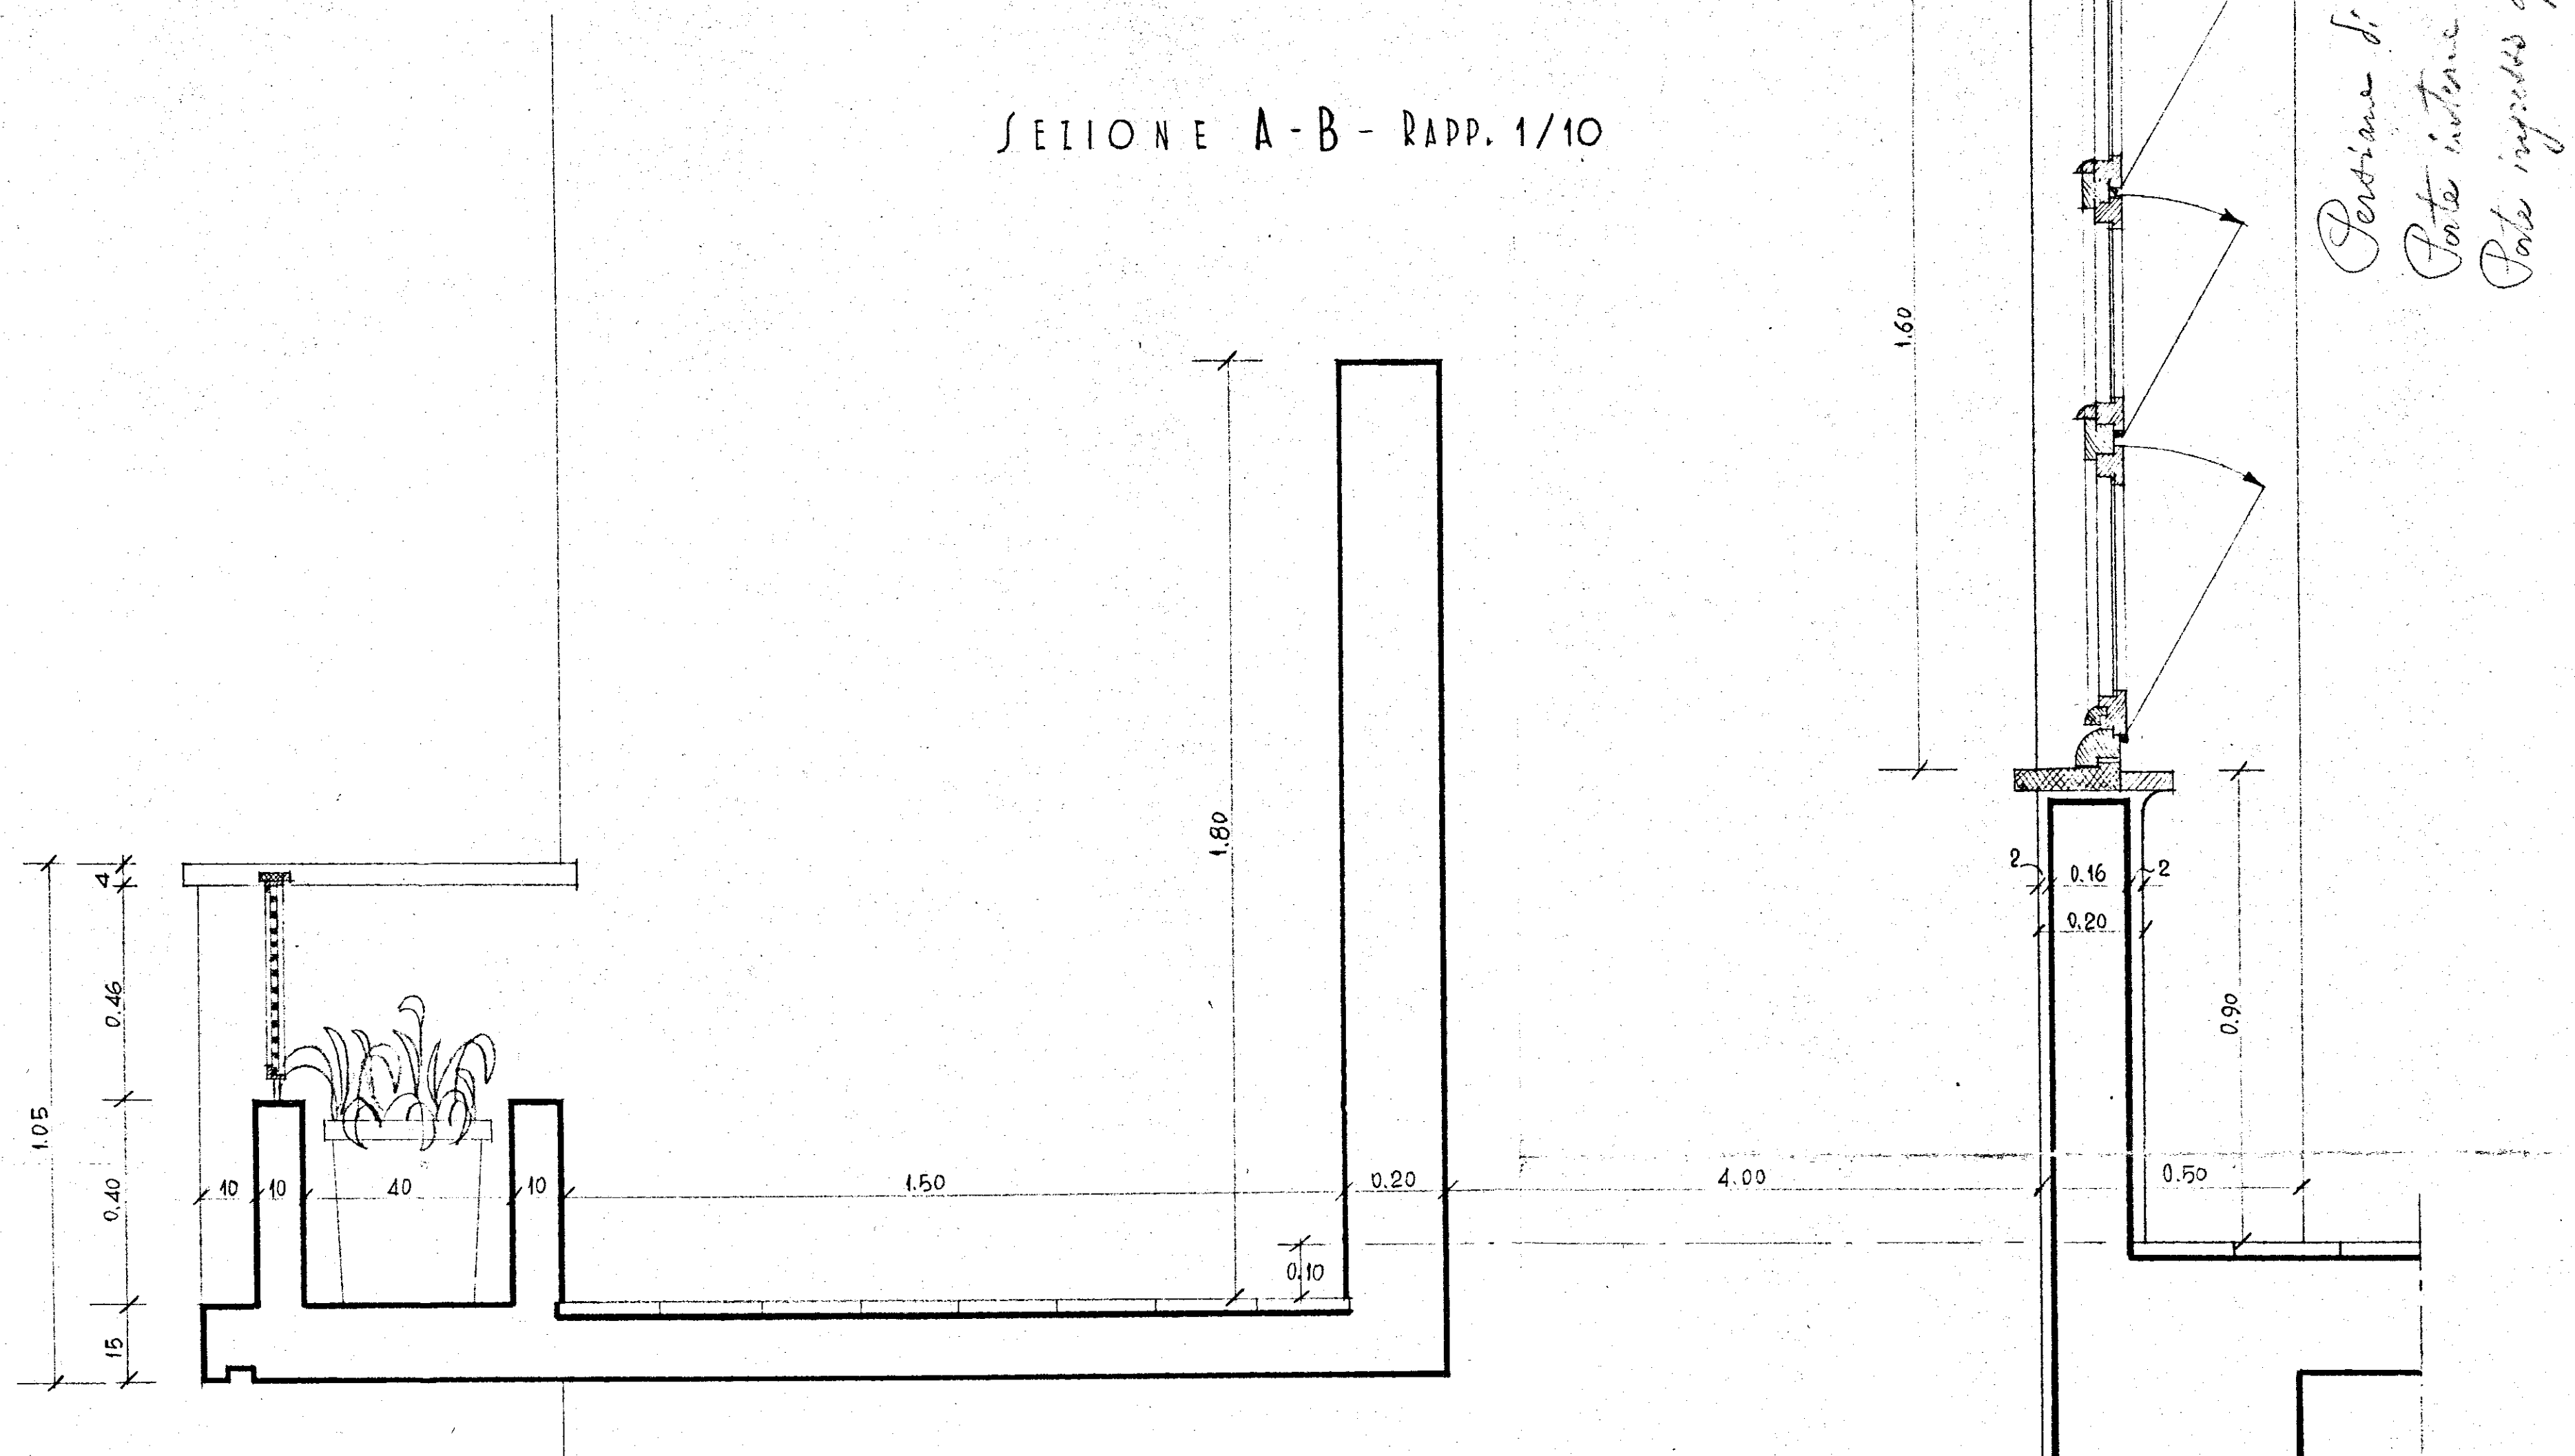

—LASTRE IN PIETRA DI CYRZIO

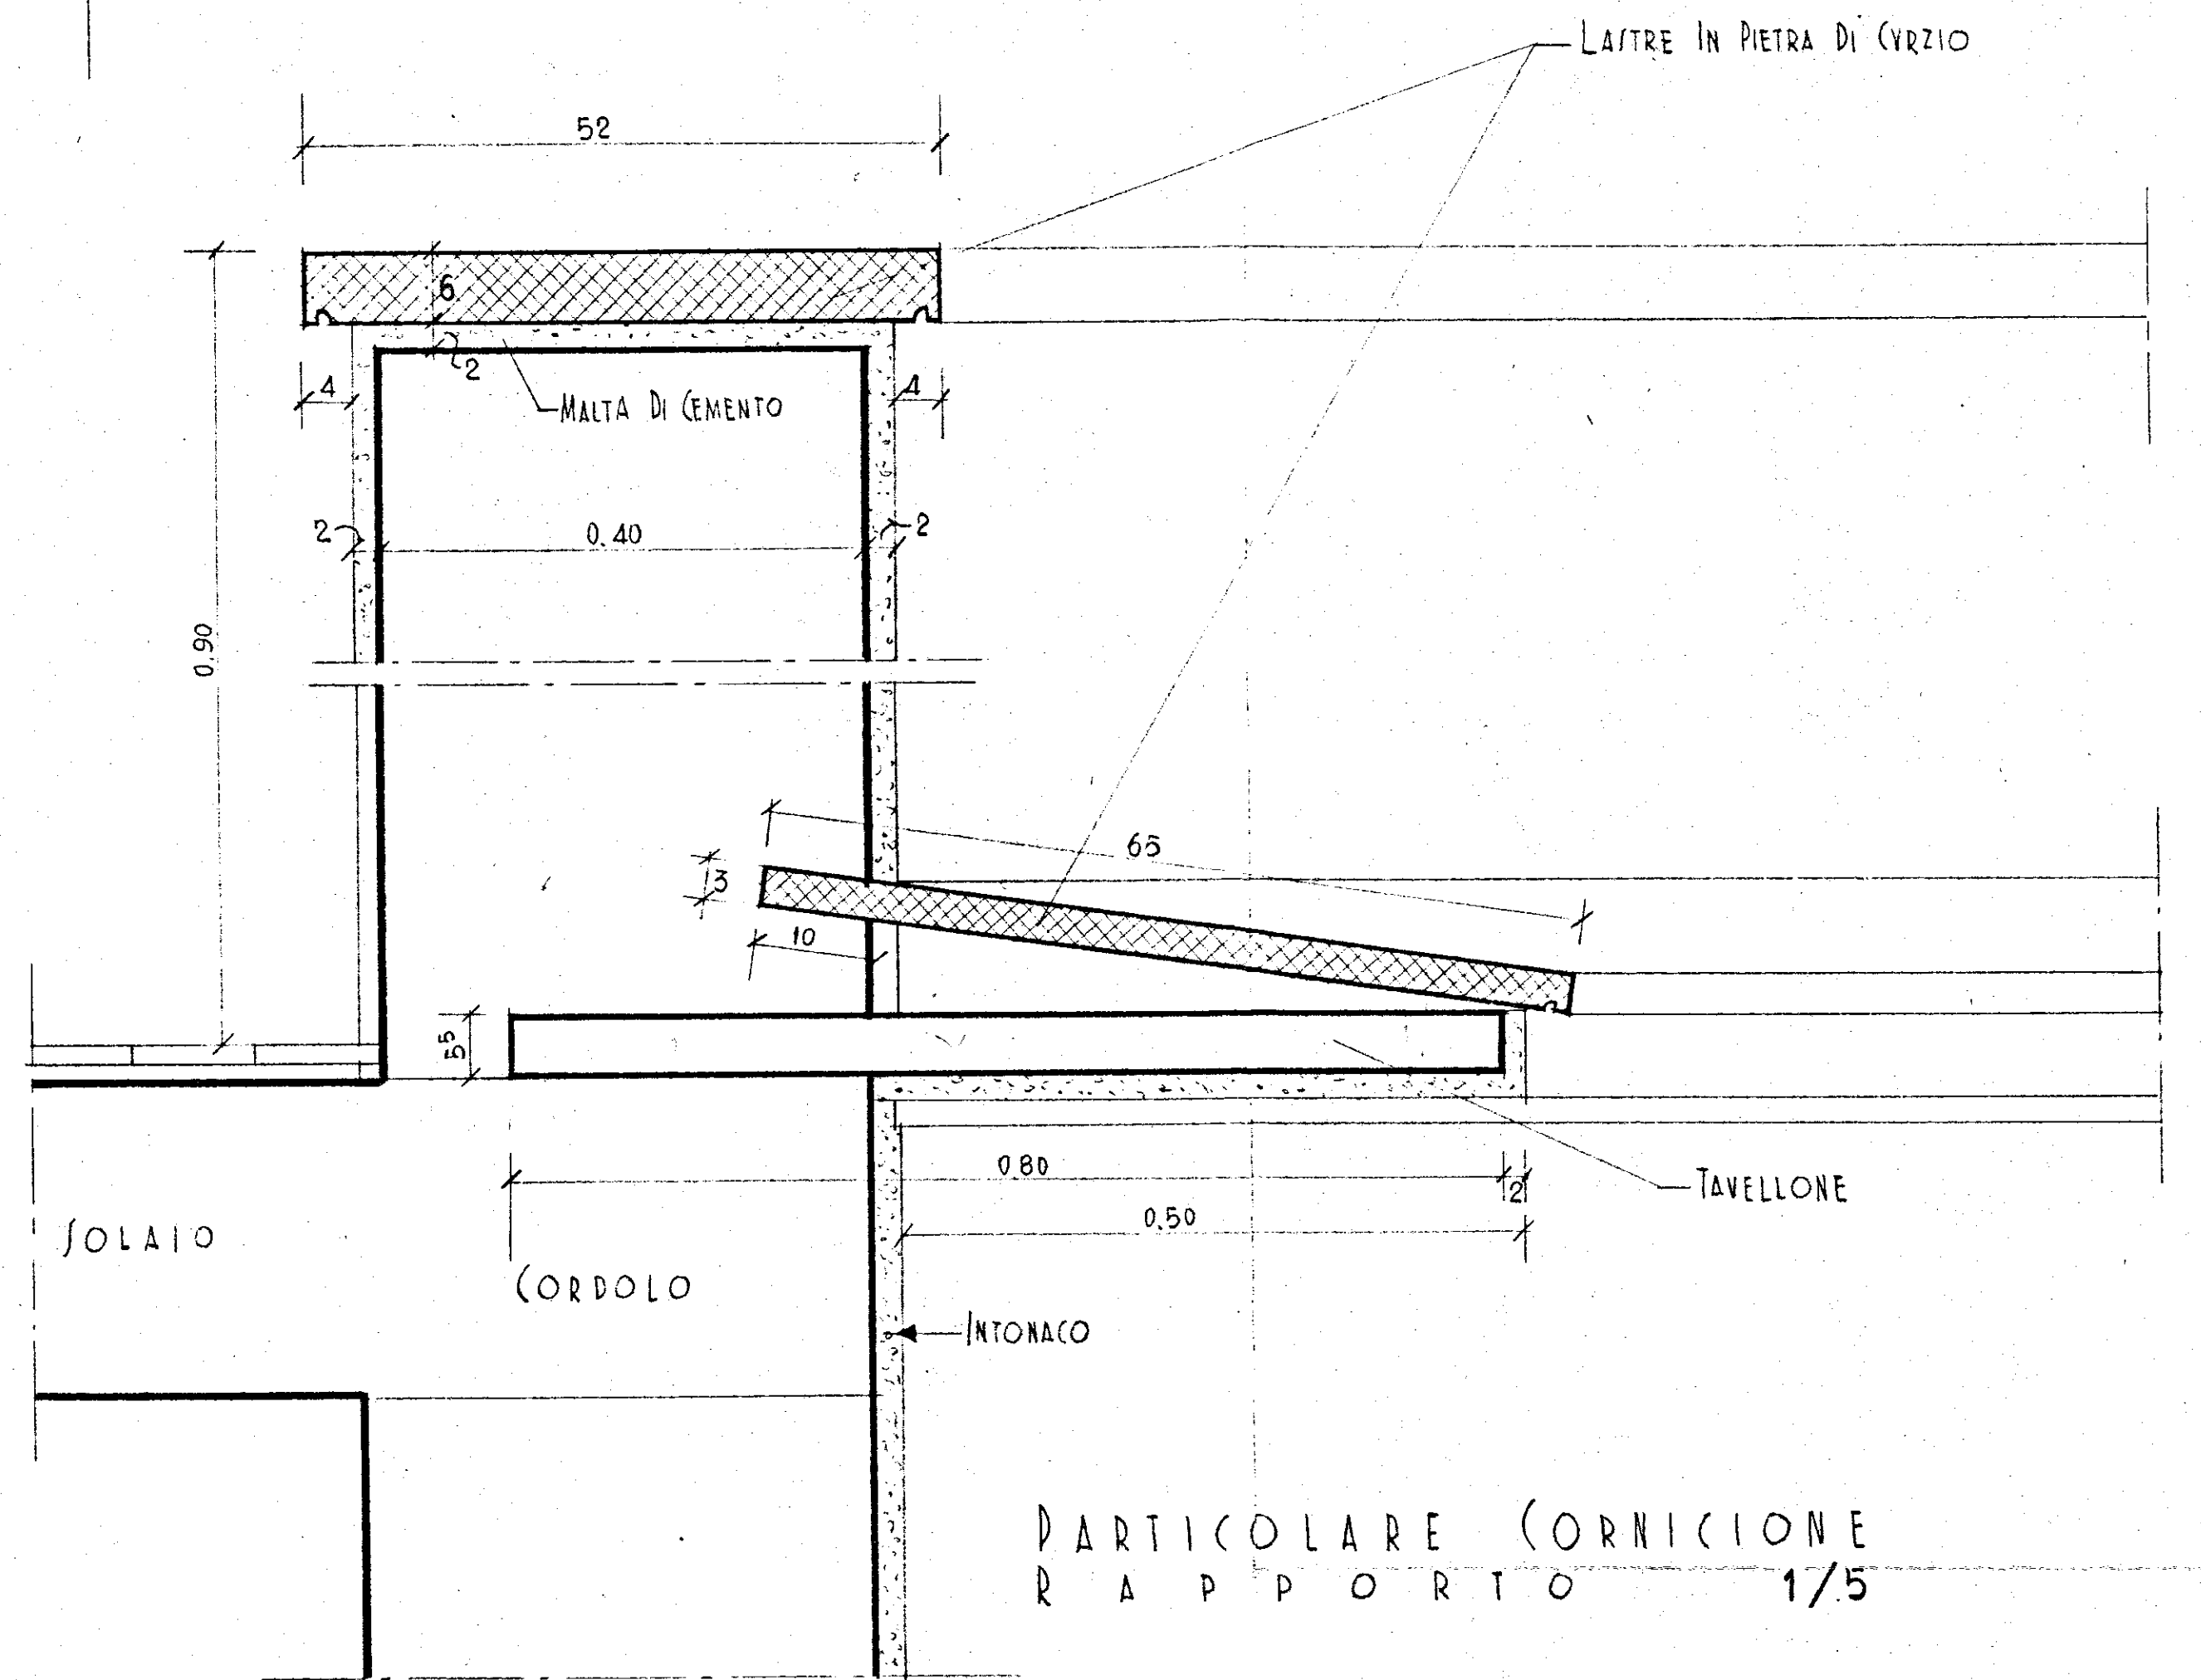

PARTICOLARE (ORNICIONE
R A P P O R T O 1/5