

ALLOGGI TIPO "B"

ALLOGGI TIPO "C"-D"

TIPO	QUANTITA'	VERSO
1	24	
2	12	
3	24	
7	12	
9	24	12 DES./12 SIN.
10	12	
12	12	
14	6	
16	4	
17	2	
18	2	DESTRE
15	1	


TIPO	QUANTITA'	VERSO
1	28	
2	6	
3	15	
4	3	
5	3	SINISTRE
6	3	
7	3	
8	3	
11	6	
12	8	
13	1	
16	1	SINISTRA
18	1	

TIPO	QUANTITA'	VERSO
19	12	6 DES./6 SIN.
20	4	
21	75	38 DES./37 SIN.
22	24	12 DES./12 SIN.
23	12	6 DES./6 SIN.
24	2	DESTRA

TIPO	QUANTITA'	VERSO
19	6	DESTRE
20	6	
21	34	25 SIN./9 DES.
22	30	15 SIN./15 DES.
23	7	1 SIN./6 DES.
24	1	DESTRA

N.B. PER IL TIPO "15" LA DIZIONE DESTRA E SINISTRA SI RIFERISCE AL BATTENTE DA 0,90

TIPO SOGLIA	TIPO INFISSI	DIMENSIONI	QUANTITA'
		d b c d	
S1	1	1280 270 30	52
	2	980 270 30	18
	3	880 270 30	39
	4	2180 270 30	3
	6	1240 270 30	3
	10	1680 270 30	12
	5	2580 250 45 25	3
	6	940 250 45 25	3
	7	980 250 45 25	15
	8	1360 250 45 25	3
S2	9	1780 250 45 25	24
	13	2680 250 45 25	1
	14	2340 250 45 25	12
	17	880 250 45 25	2
S3	11	980 460 30	6
	12	940 460 30	20
	15	2040 460 30	1
	16	2500 460 30	5
S4	STANGONI	275 30	N. 98,60

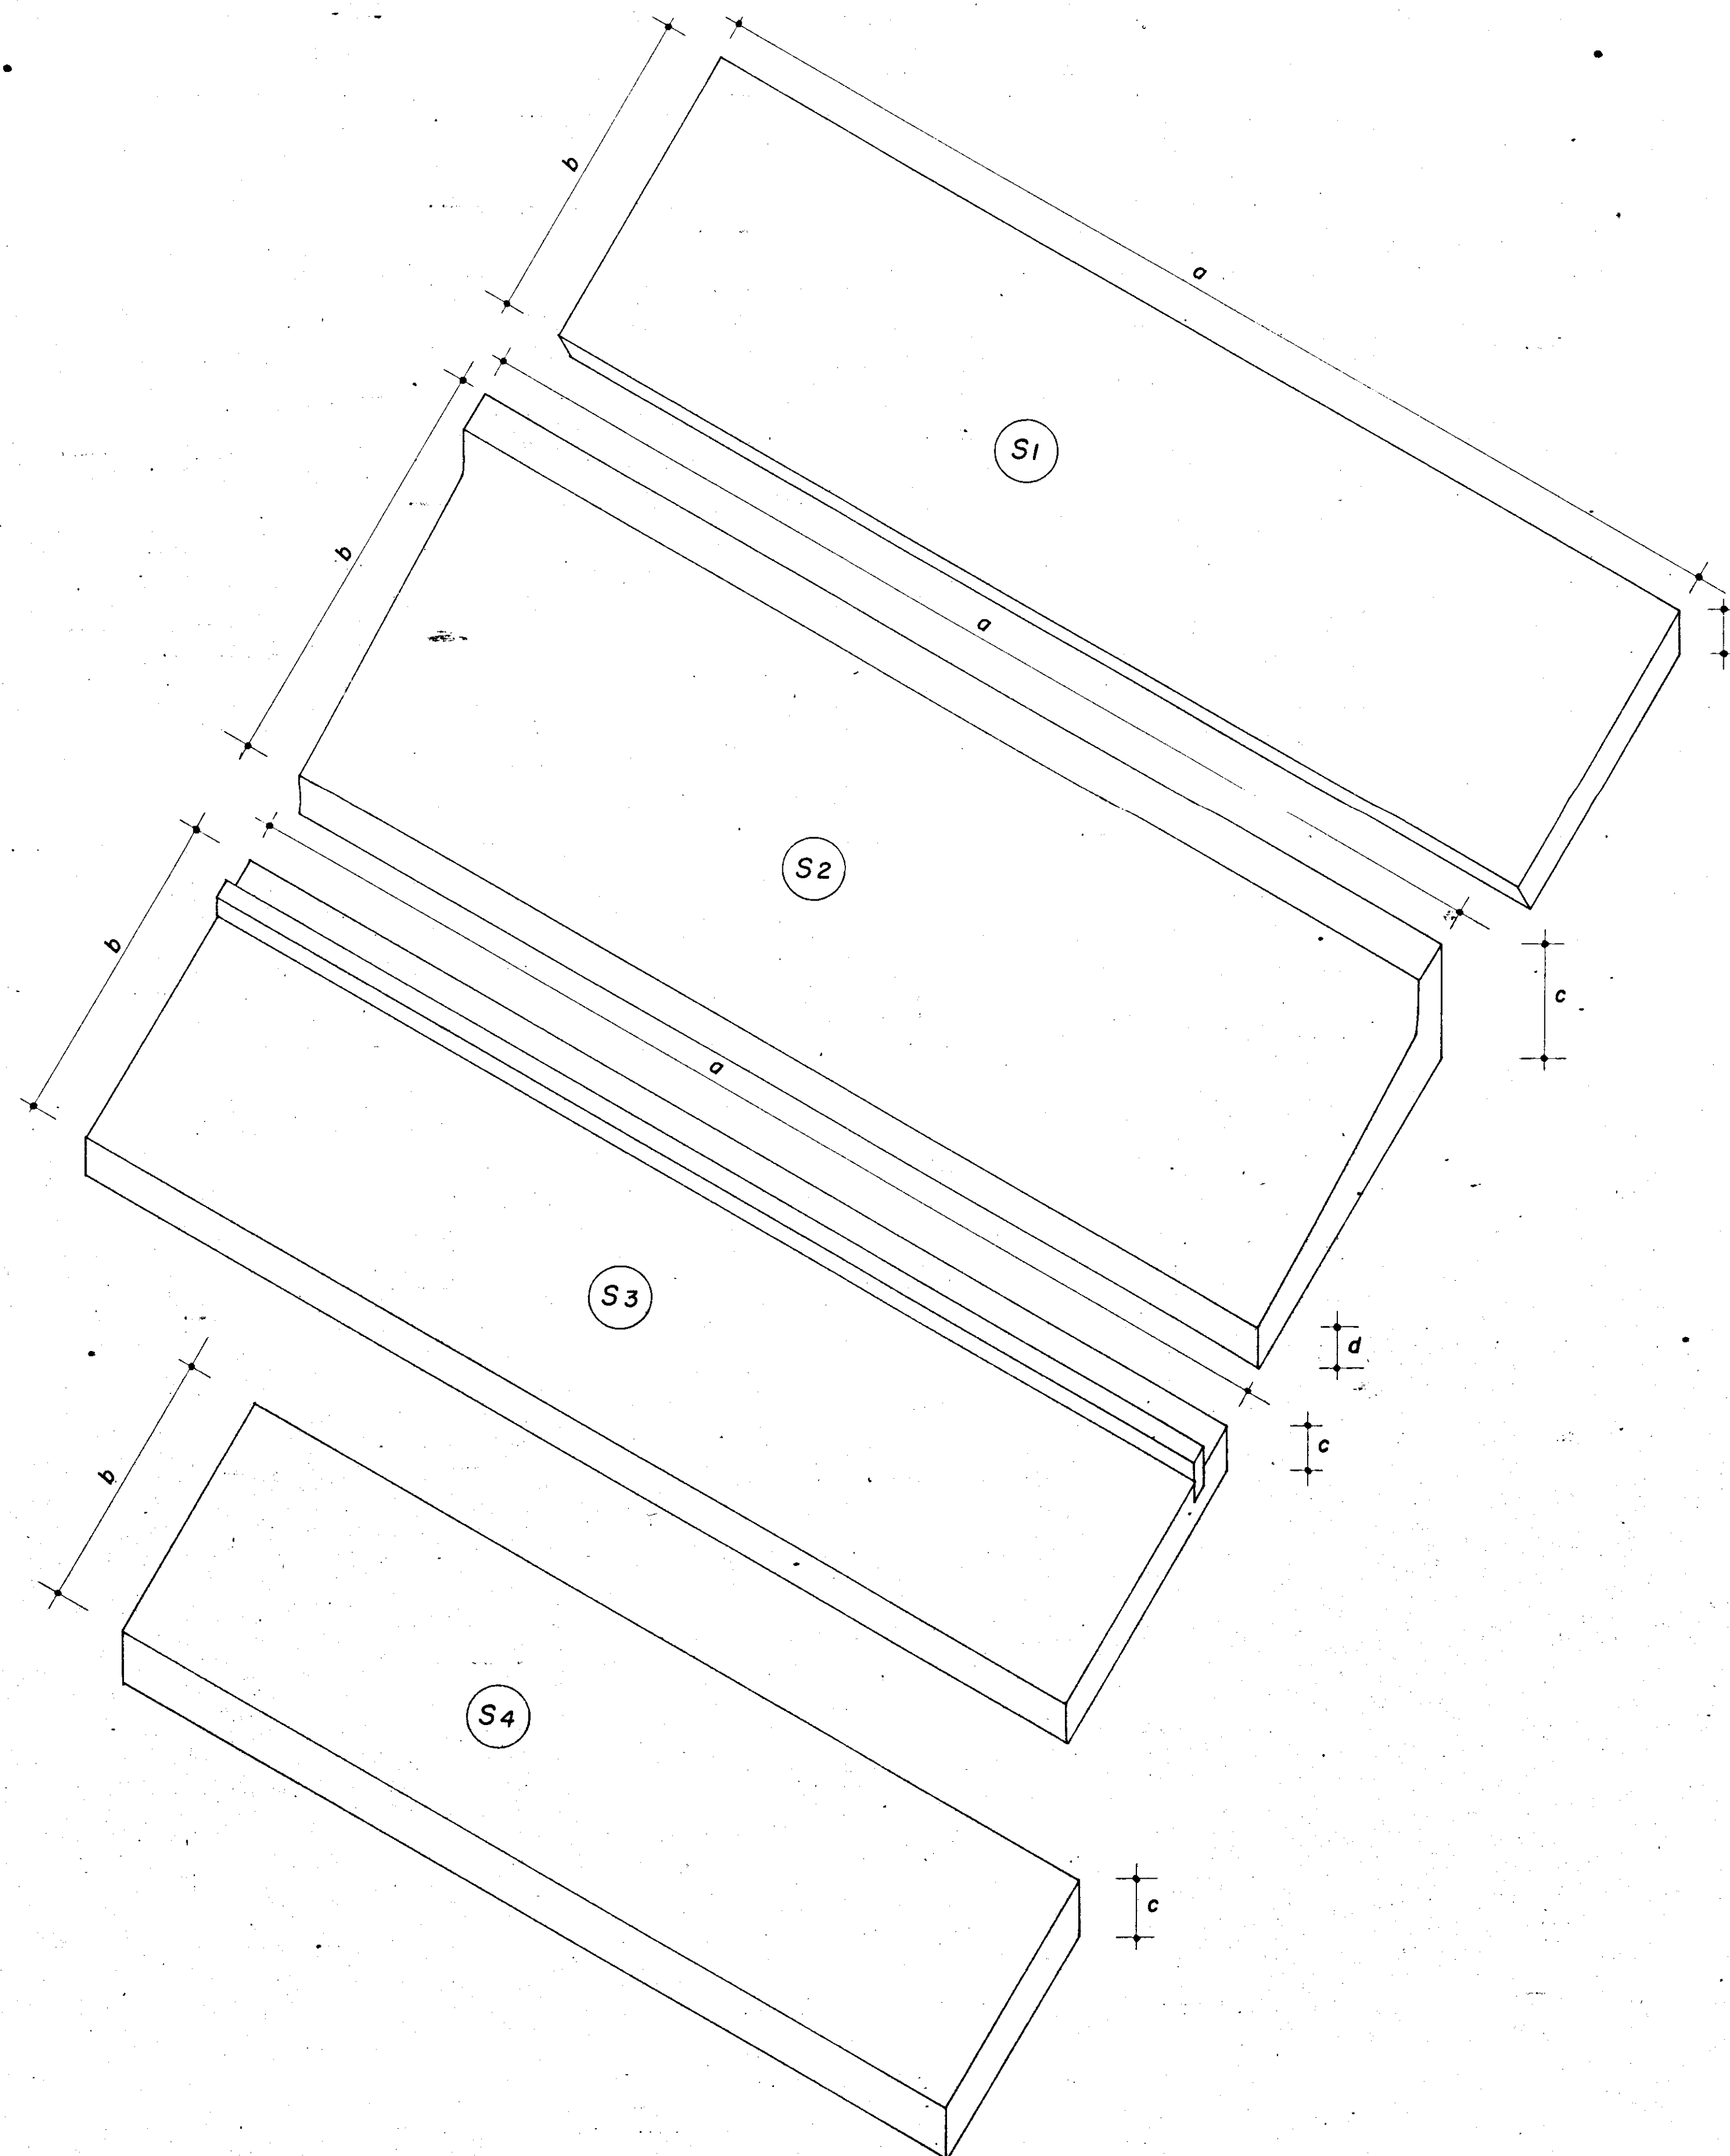

GESTIONE CASE LAVORATORI		INTERVENTO N° 57	I.A.C.P. (BRINDISI)	
LEGGE 14/2/63 N° 60				
PROGETTO ESECUTIVO PER COSTRUZIONI DI ALLOGGI IN FRANCAVILLA FONTANA (BRINDISI)			DATA 18/3/66	AGG. N° 11
ABACO DEGLI INFISSI E DISTINTA SOGLIE			RAPP. 1:50	
DOTT. ARCH. E. NESPEGA	EDILIZIA	PROG. E COSTI	V.	
DOTT. ING. L. POTI'		STRUT. E CAL.	V.	
DOTT. ING. G.C. CASANOVA		IMP. TECN.	V.	
DOTT. ING. N. VIVARELLI				
DIR. LAVORI			CONTR.	V.