


LEGENDA

- PUNTO LUCE A SOFFITTO ESTERNO
- PUNTO LUCE A SOFFITTO
- PUNTO LUCE A PARETE
- SCALA PER CITOFONO
- INTERRUTTORE
- DEVIATORE
- COMMUTATORE
- INTERRUTTORE DI CHIAMATA
- PRESA LUCE
- PRESA ENERGIA INDUSTRIALE
- PRESA TV
- PULSANTE
- SCONNERIA
- CITOFONO
- SERRATURA ELETTRICA
- PRESA TELEFONICA
- QUADRO ELETTRICO CON TRASFORMATORE
- CAVEDIO
- SCATOLA DI DERIVAZIONE
- ALIMENTATORE CITOFONICO
- PULSANTE RELE

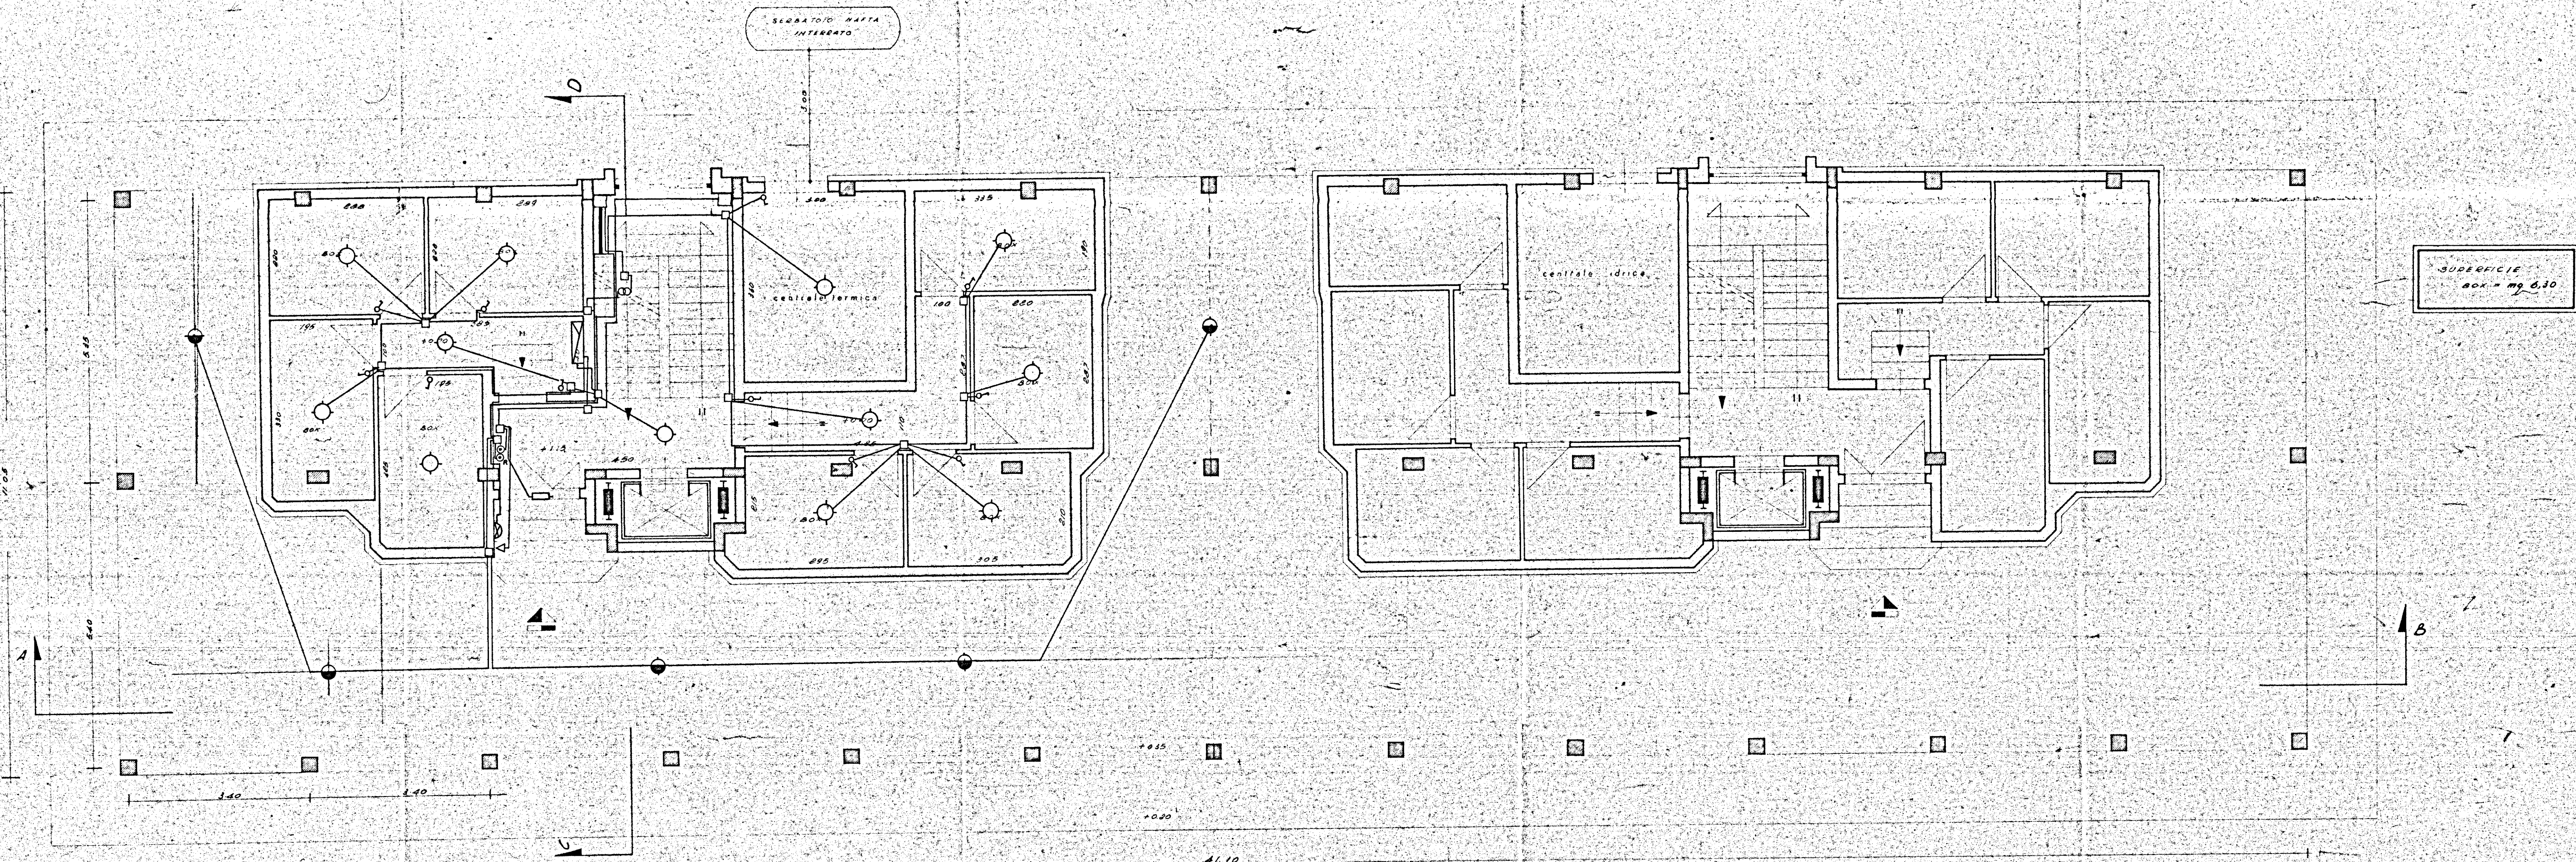

GESTIONE CASE LAVORATORI (legge 14-2-563)		Intervento N° 567		stazione appaltante i.a.c.p.	
QUARTIERE "S. ELIA" BRINDISI		Edilizia sovvenzionata		5A	
Edificio tipo 2° in linea		Rif. Planim. 6b-7b		Rappr. 1.501	
Alloggi tipo B, n° 16		Pianta - Piano terra			
Dr. Ing. LUGI CERVELLERA	EDILIZIA				
Dr. Ing. UGO LONDO	EDILIZIA				
Dr. Ing. ELIO ROMANAZZI	STRUTTURE				
Dr. Ing. FAUSTO TALIVA	IMPIANTI				
Dr. Ing. MARIO ZENORI	PROGRAMMAZIONE				
I.A.C.P.		DIREZIONE LAVORI			