


TAVOLO n° 11
FRANCILLA FONTANA c/16977
FABBRICATO n° 5-6

21

PIANTA SPICCATO

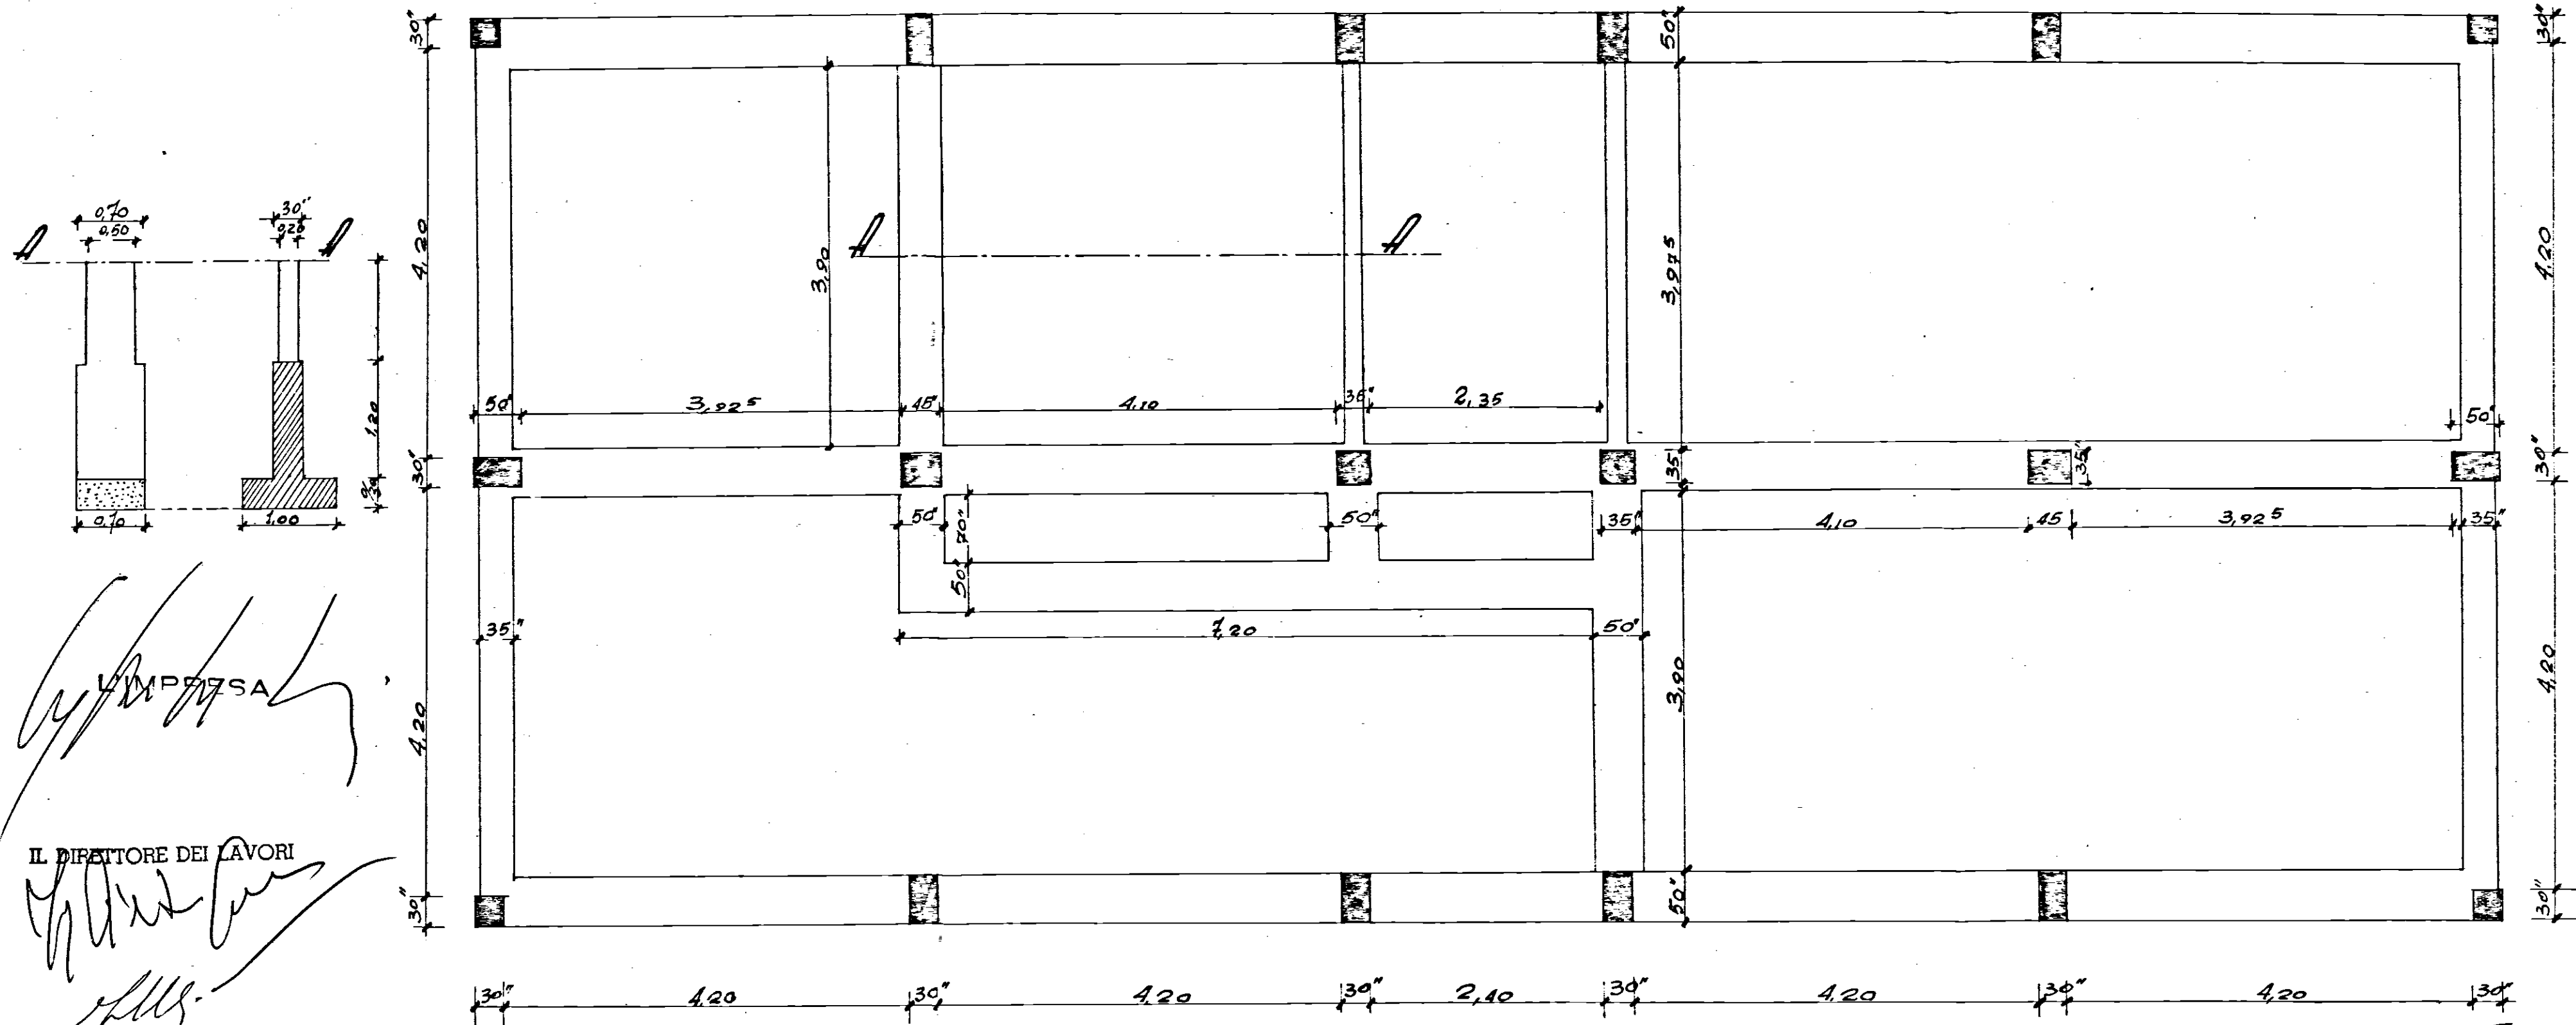

L'IMPRESA
IL DIRETTORE DEI LAVORI
F.L.S.

SCALA 1:50