
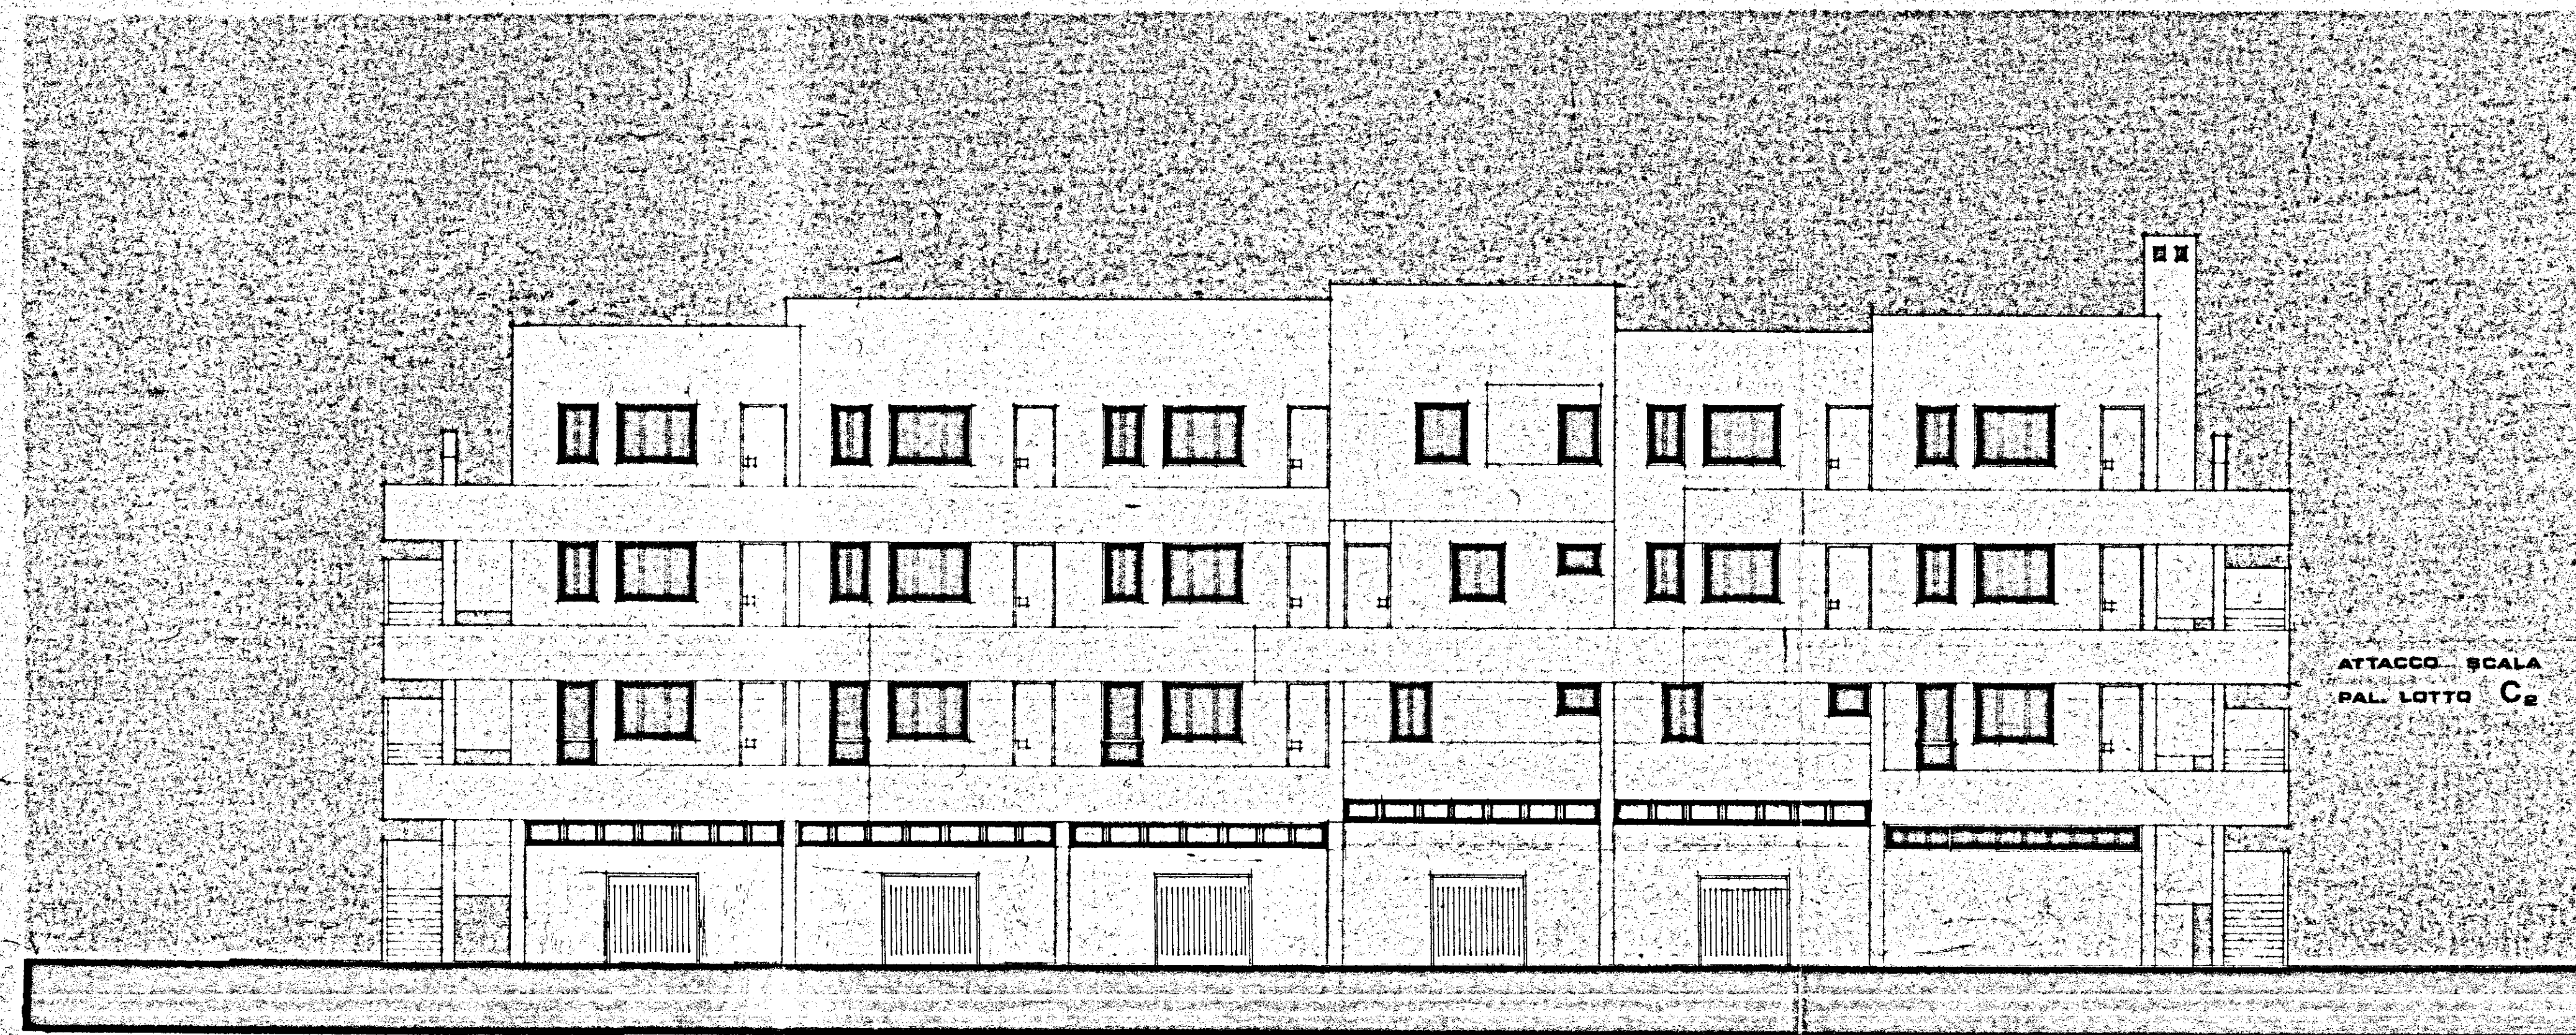


COMMISSIONE TECNICA I.A.C.P.
 Art. 63, comma 22, 10, 1971 n. 845
 PARERE *Favari*
 espresso con voto
 nella seduta del 12 MAG. 1982
 Brindisi, li

PROGETTO DI VARIANTE AL PIANO TERRA
 APPROVATO DALLA C.E.C. IL 17-6-78
ISTITUTO AUTONOMO CASE POPOLARI - BR
 LEGGE 8 AGOSTO 1977 N. 513 PROGRAMMA INTERVENTO 001/63
 PROGETTO PER LA COSTRUZIONE DI ALLOGGI POPOLARI IN BRINDISI
 RIONE PERRINO LOTTO A-C
 ALLOGGI N. 47 (1/27 DA MQ. 95 E 20 DA MQ. 45)
 EDIFICIO A SPINA ALLOGGI N. 3 DA 85 MQ. E 14 DA 45 MQ.
PROSPETTI - SEZIONE
 SCALA 1:100
 DATA

TAV. 7

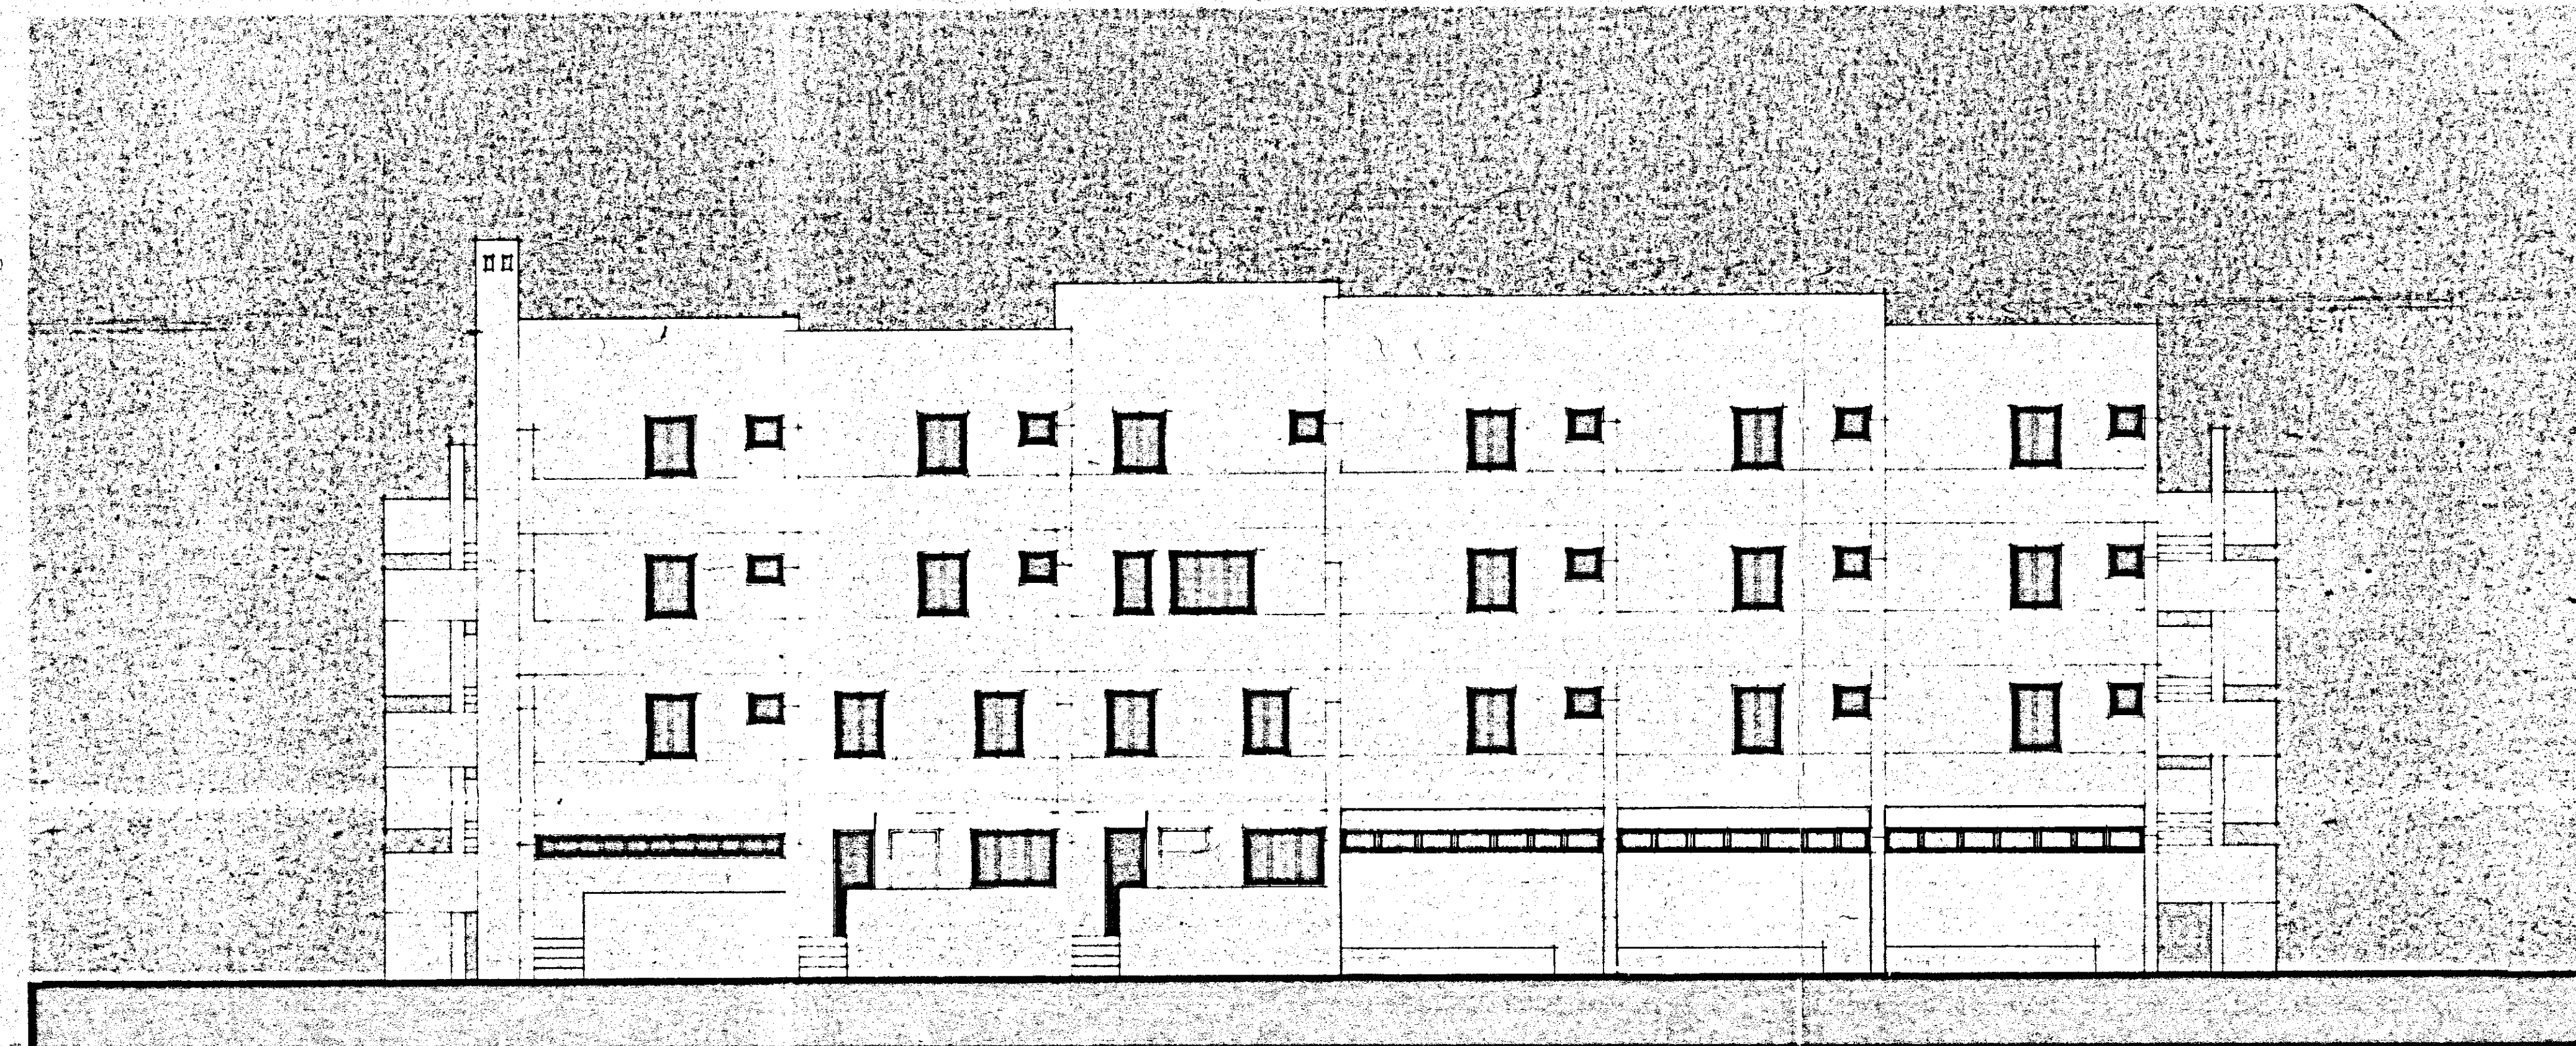

ATTACCO SCALA
 PAL. LOTTO C₂

