


9

ACER RAVENNA SERVIZIO TECNICO	PRO. 4758
P.O. CONSORZIO NAV. COOP. PROD. E LAVORO - RAVENNA	663
St. Appalto: I. S. E. S. BRINDISI	1.30.3.66
LAVORO: FABBRICATO A (40 alloggi)	Scala
torrino ascensore	



ORDINE DEGLI INGEGNERI
Provincia di Ferrara
Ing. F. Borsari
N. 194

cemento 730 ferro Aq.50

IL DIRETTORE DEI LAVORI
[Signature]

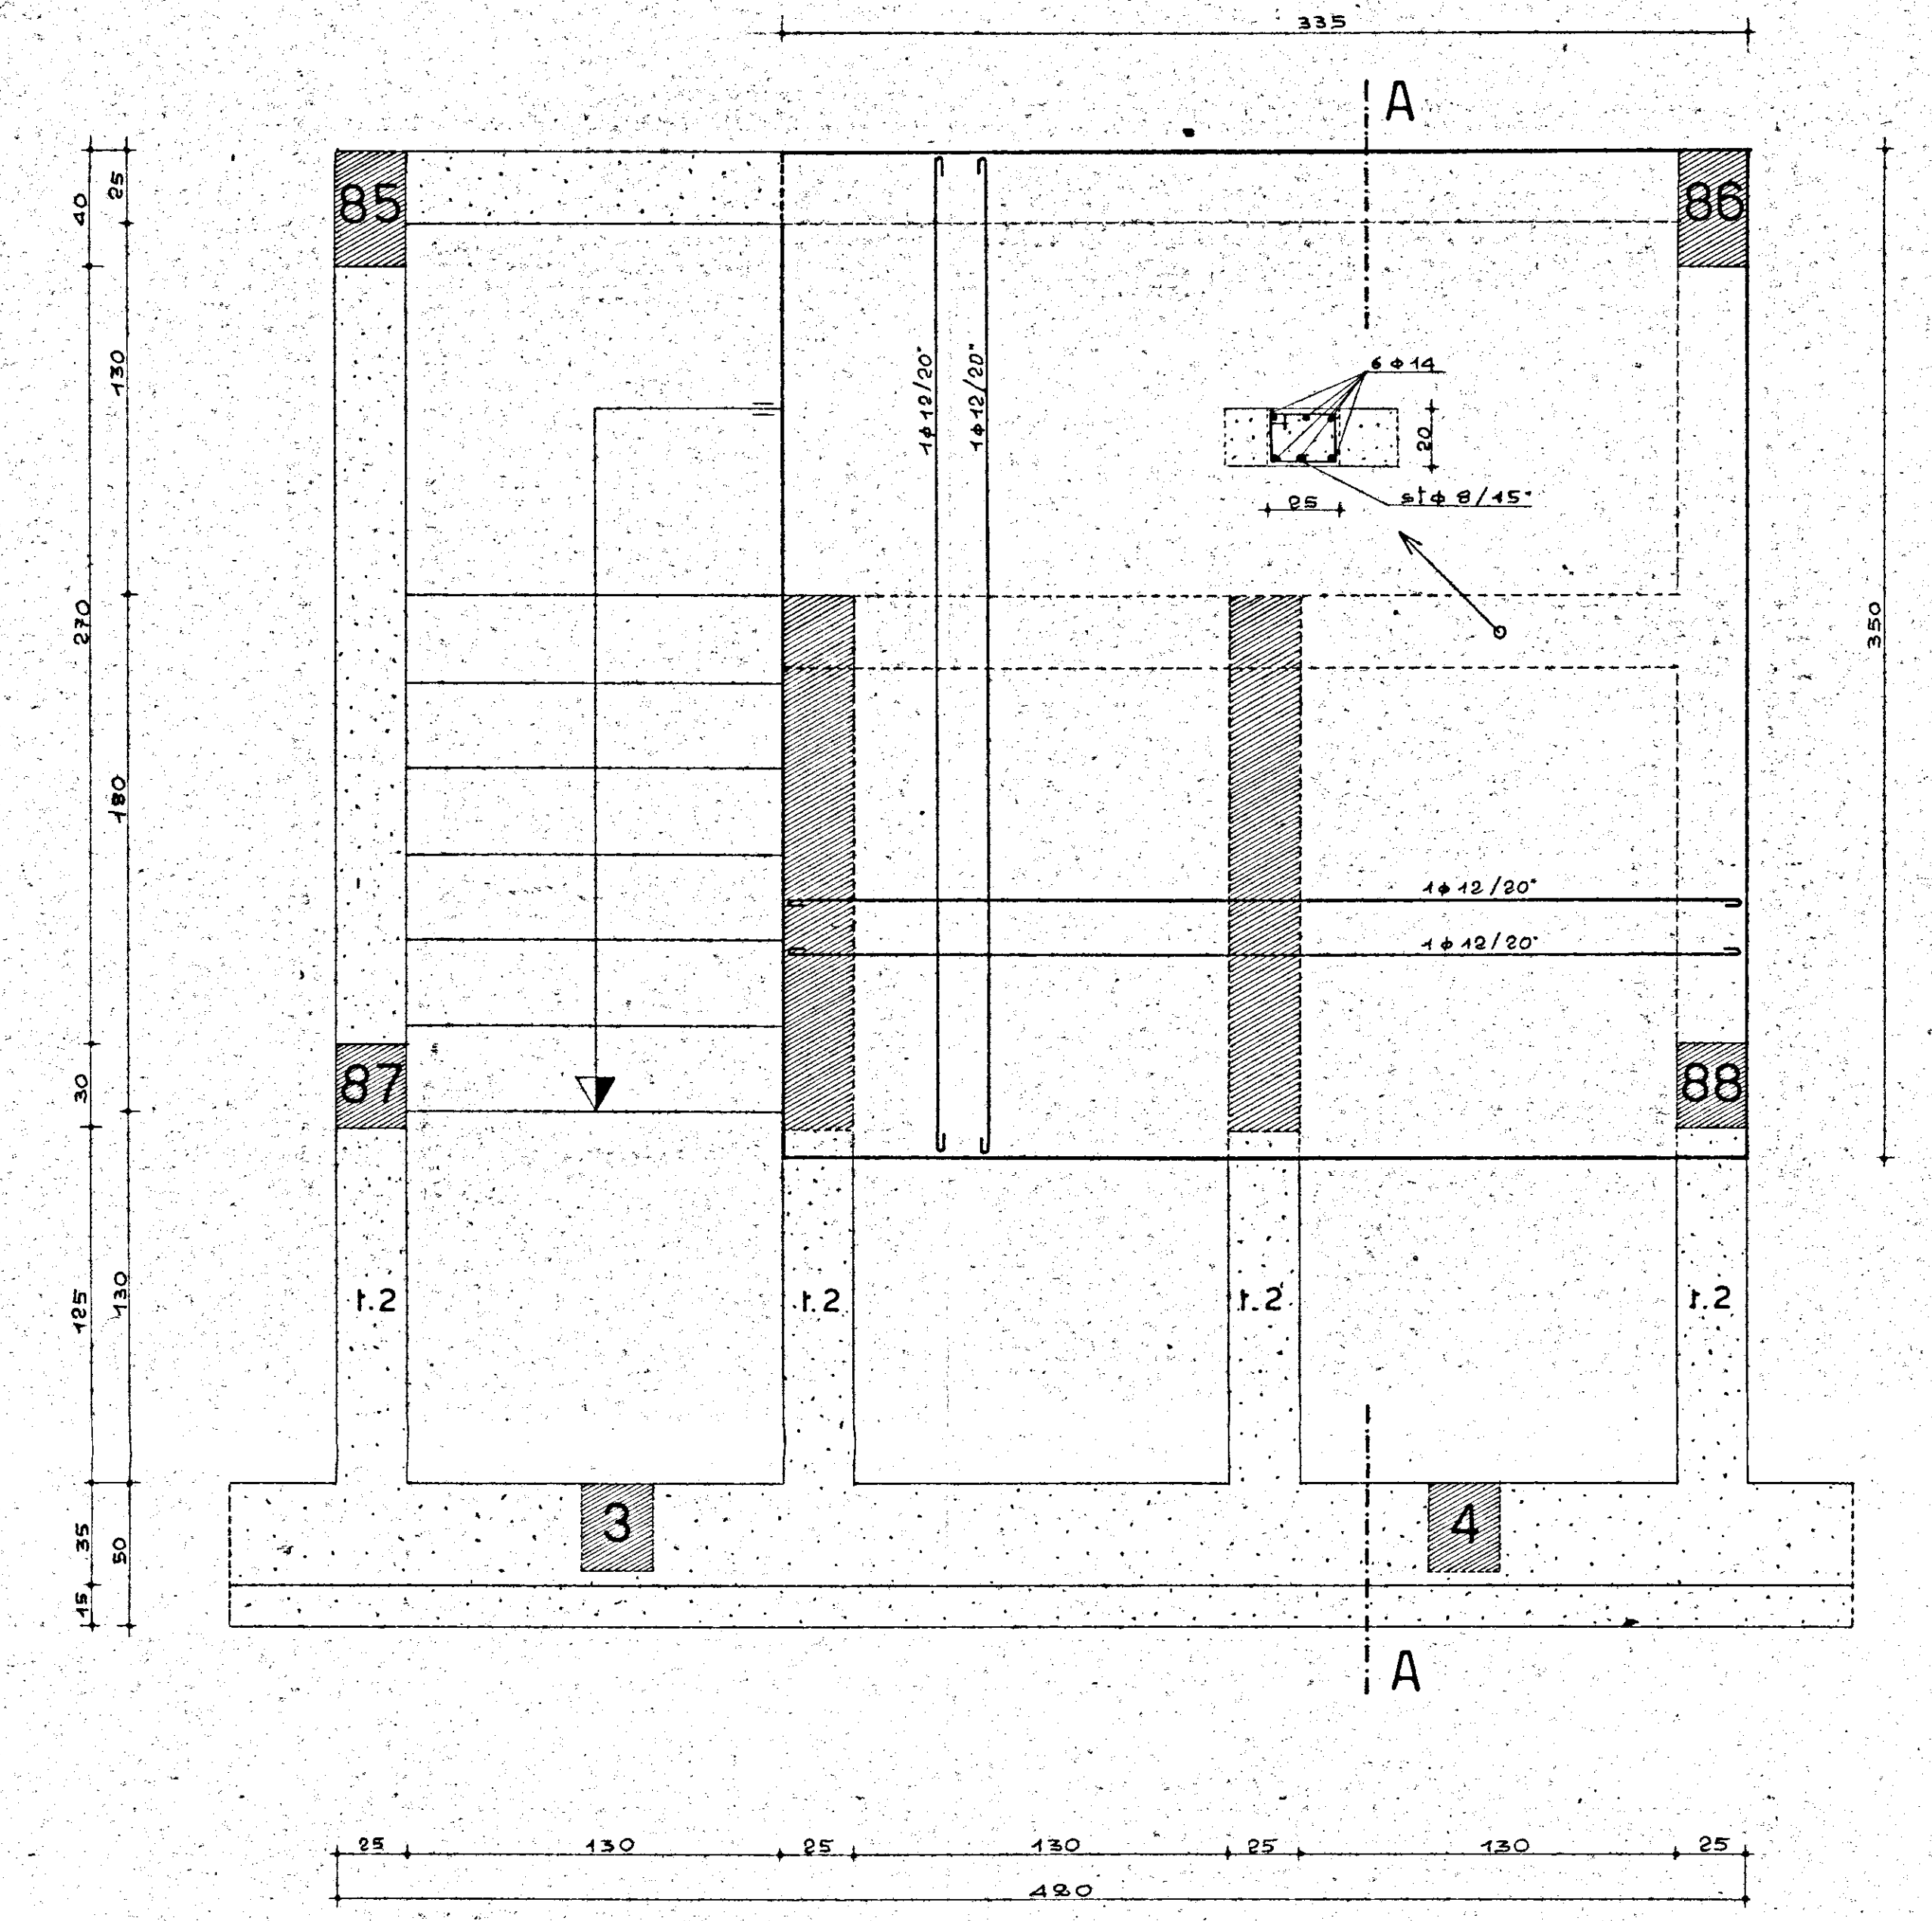

pianta torrino

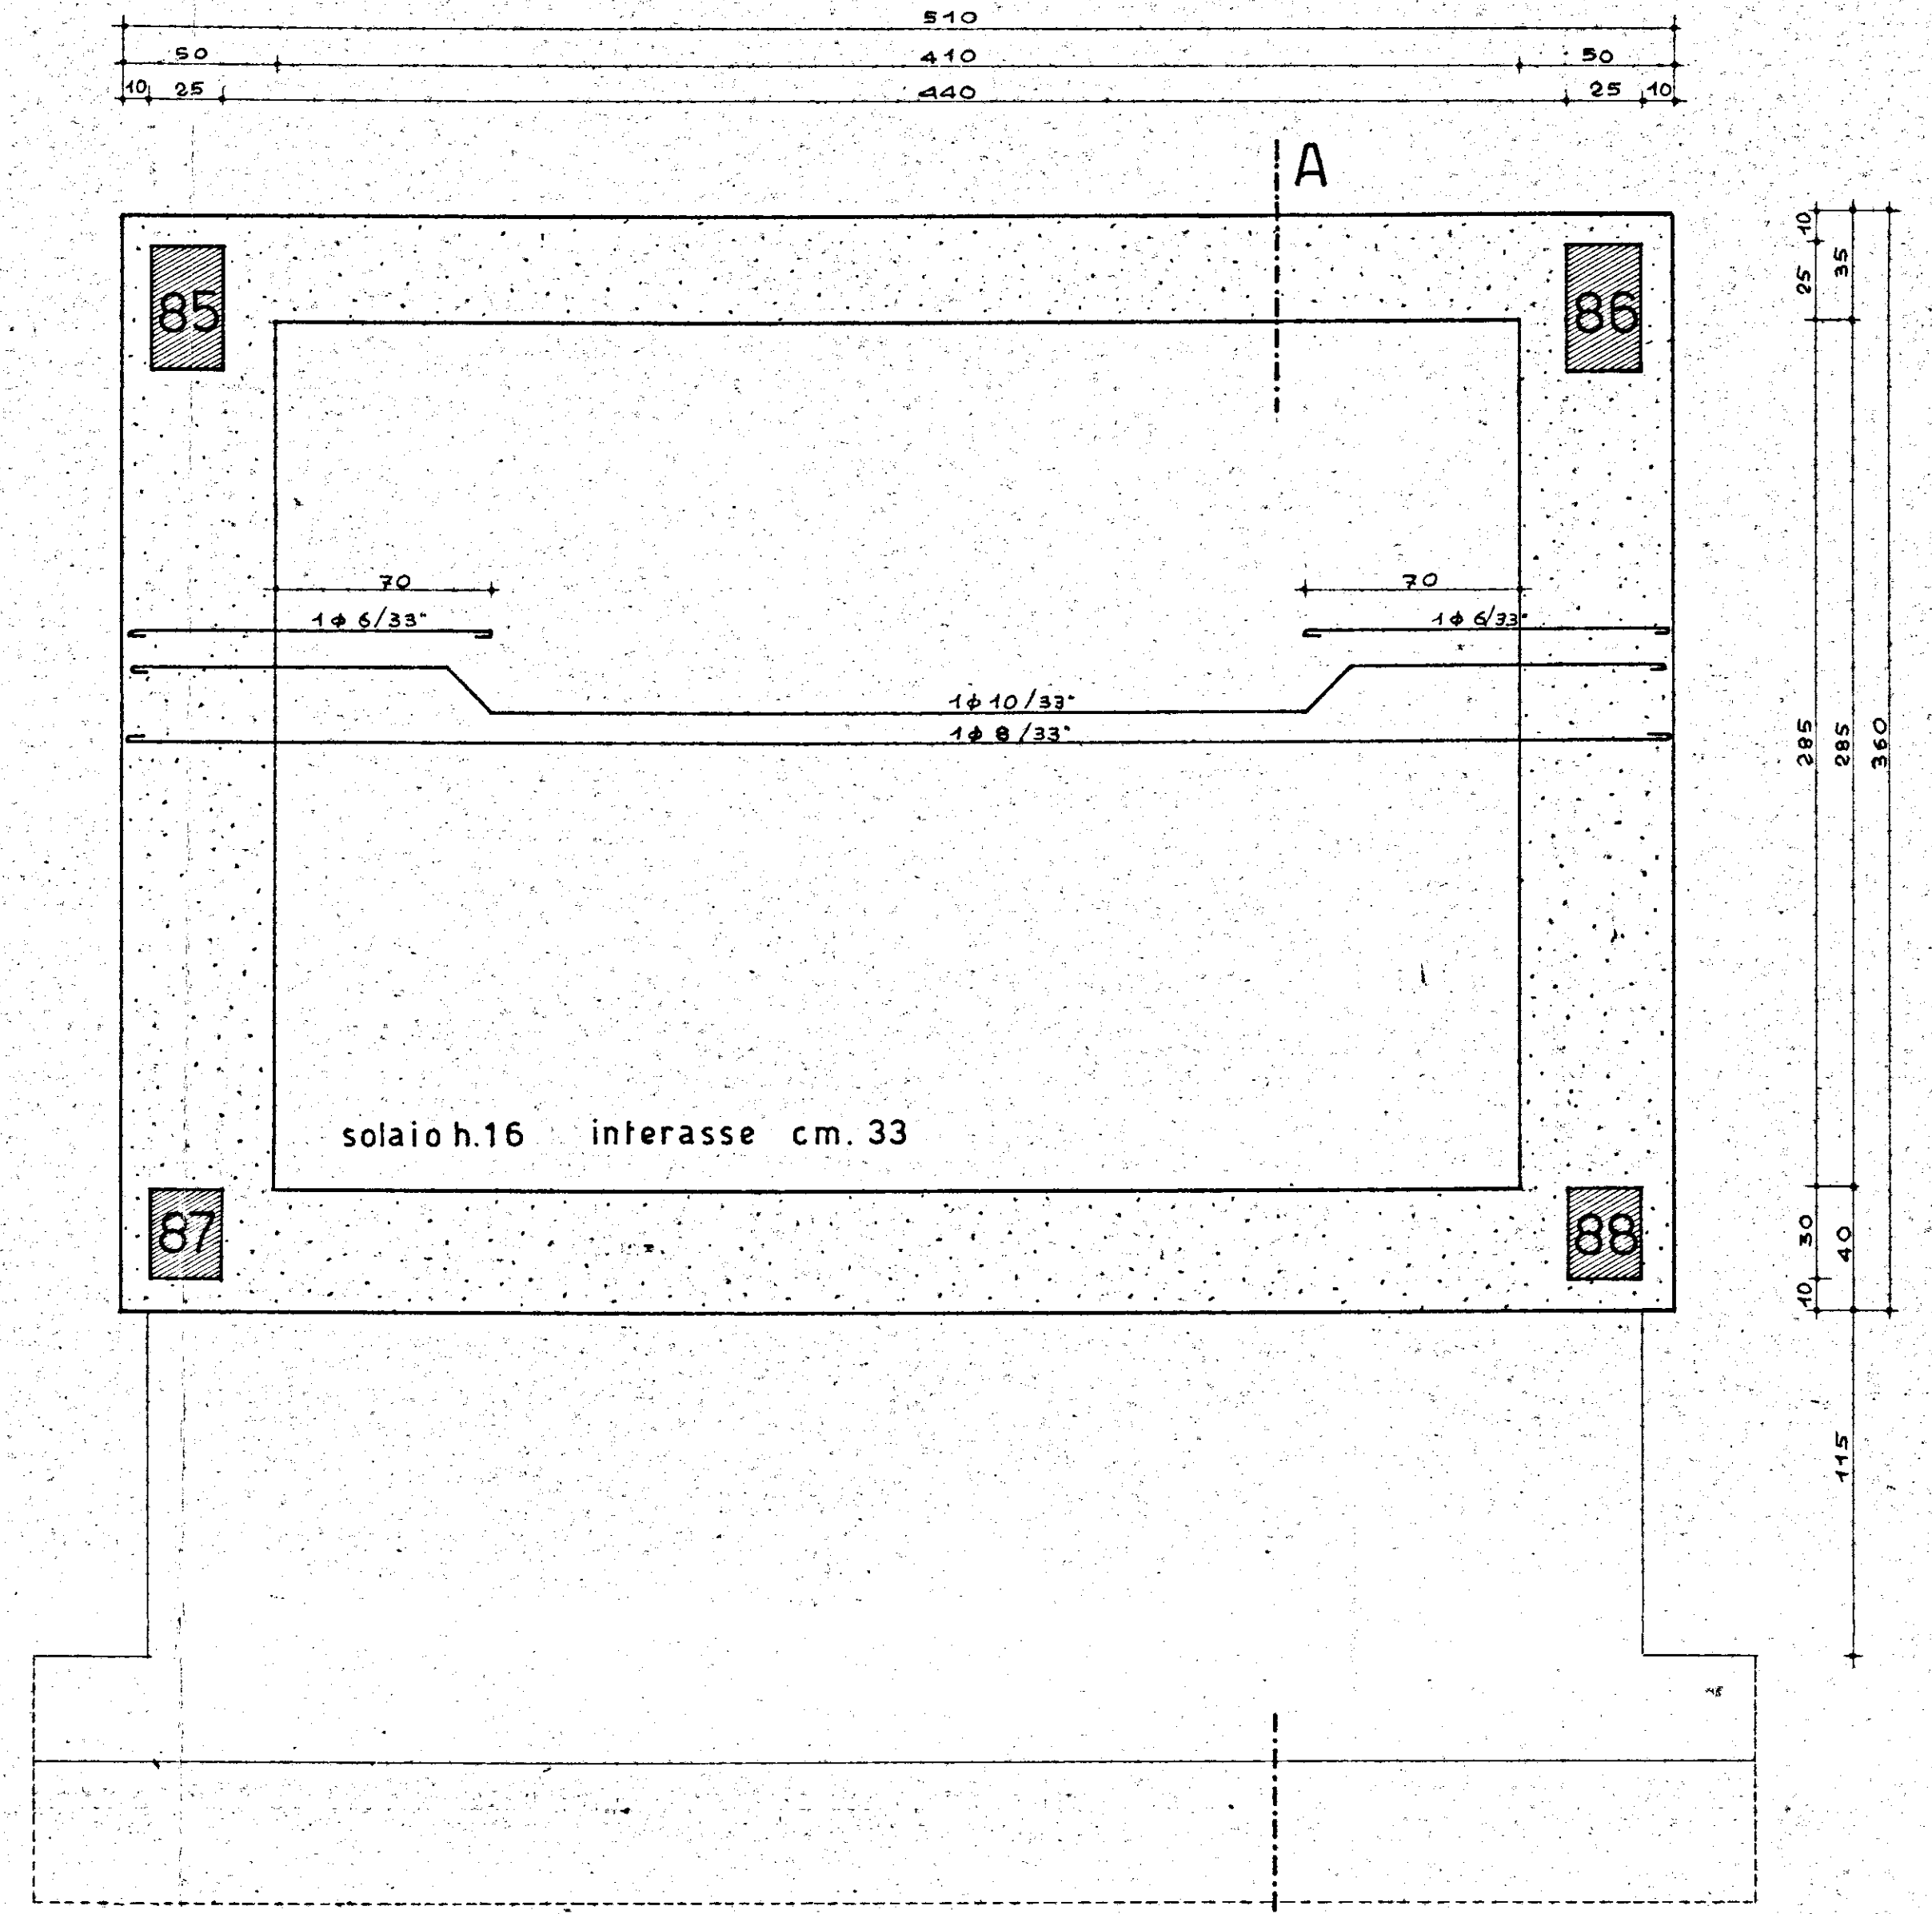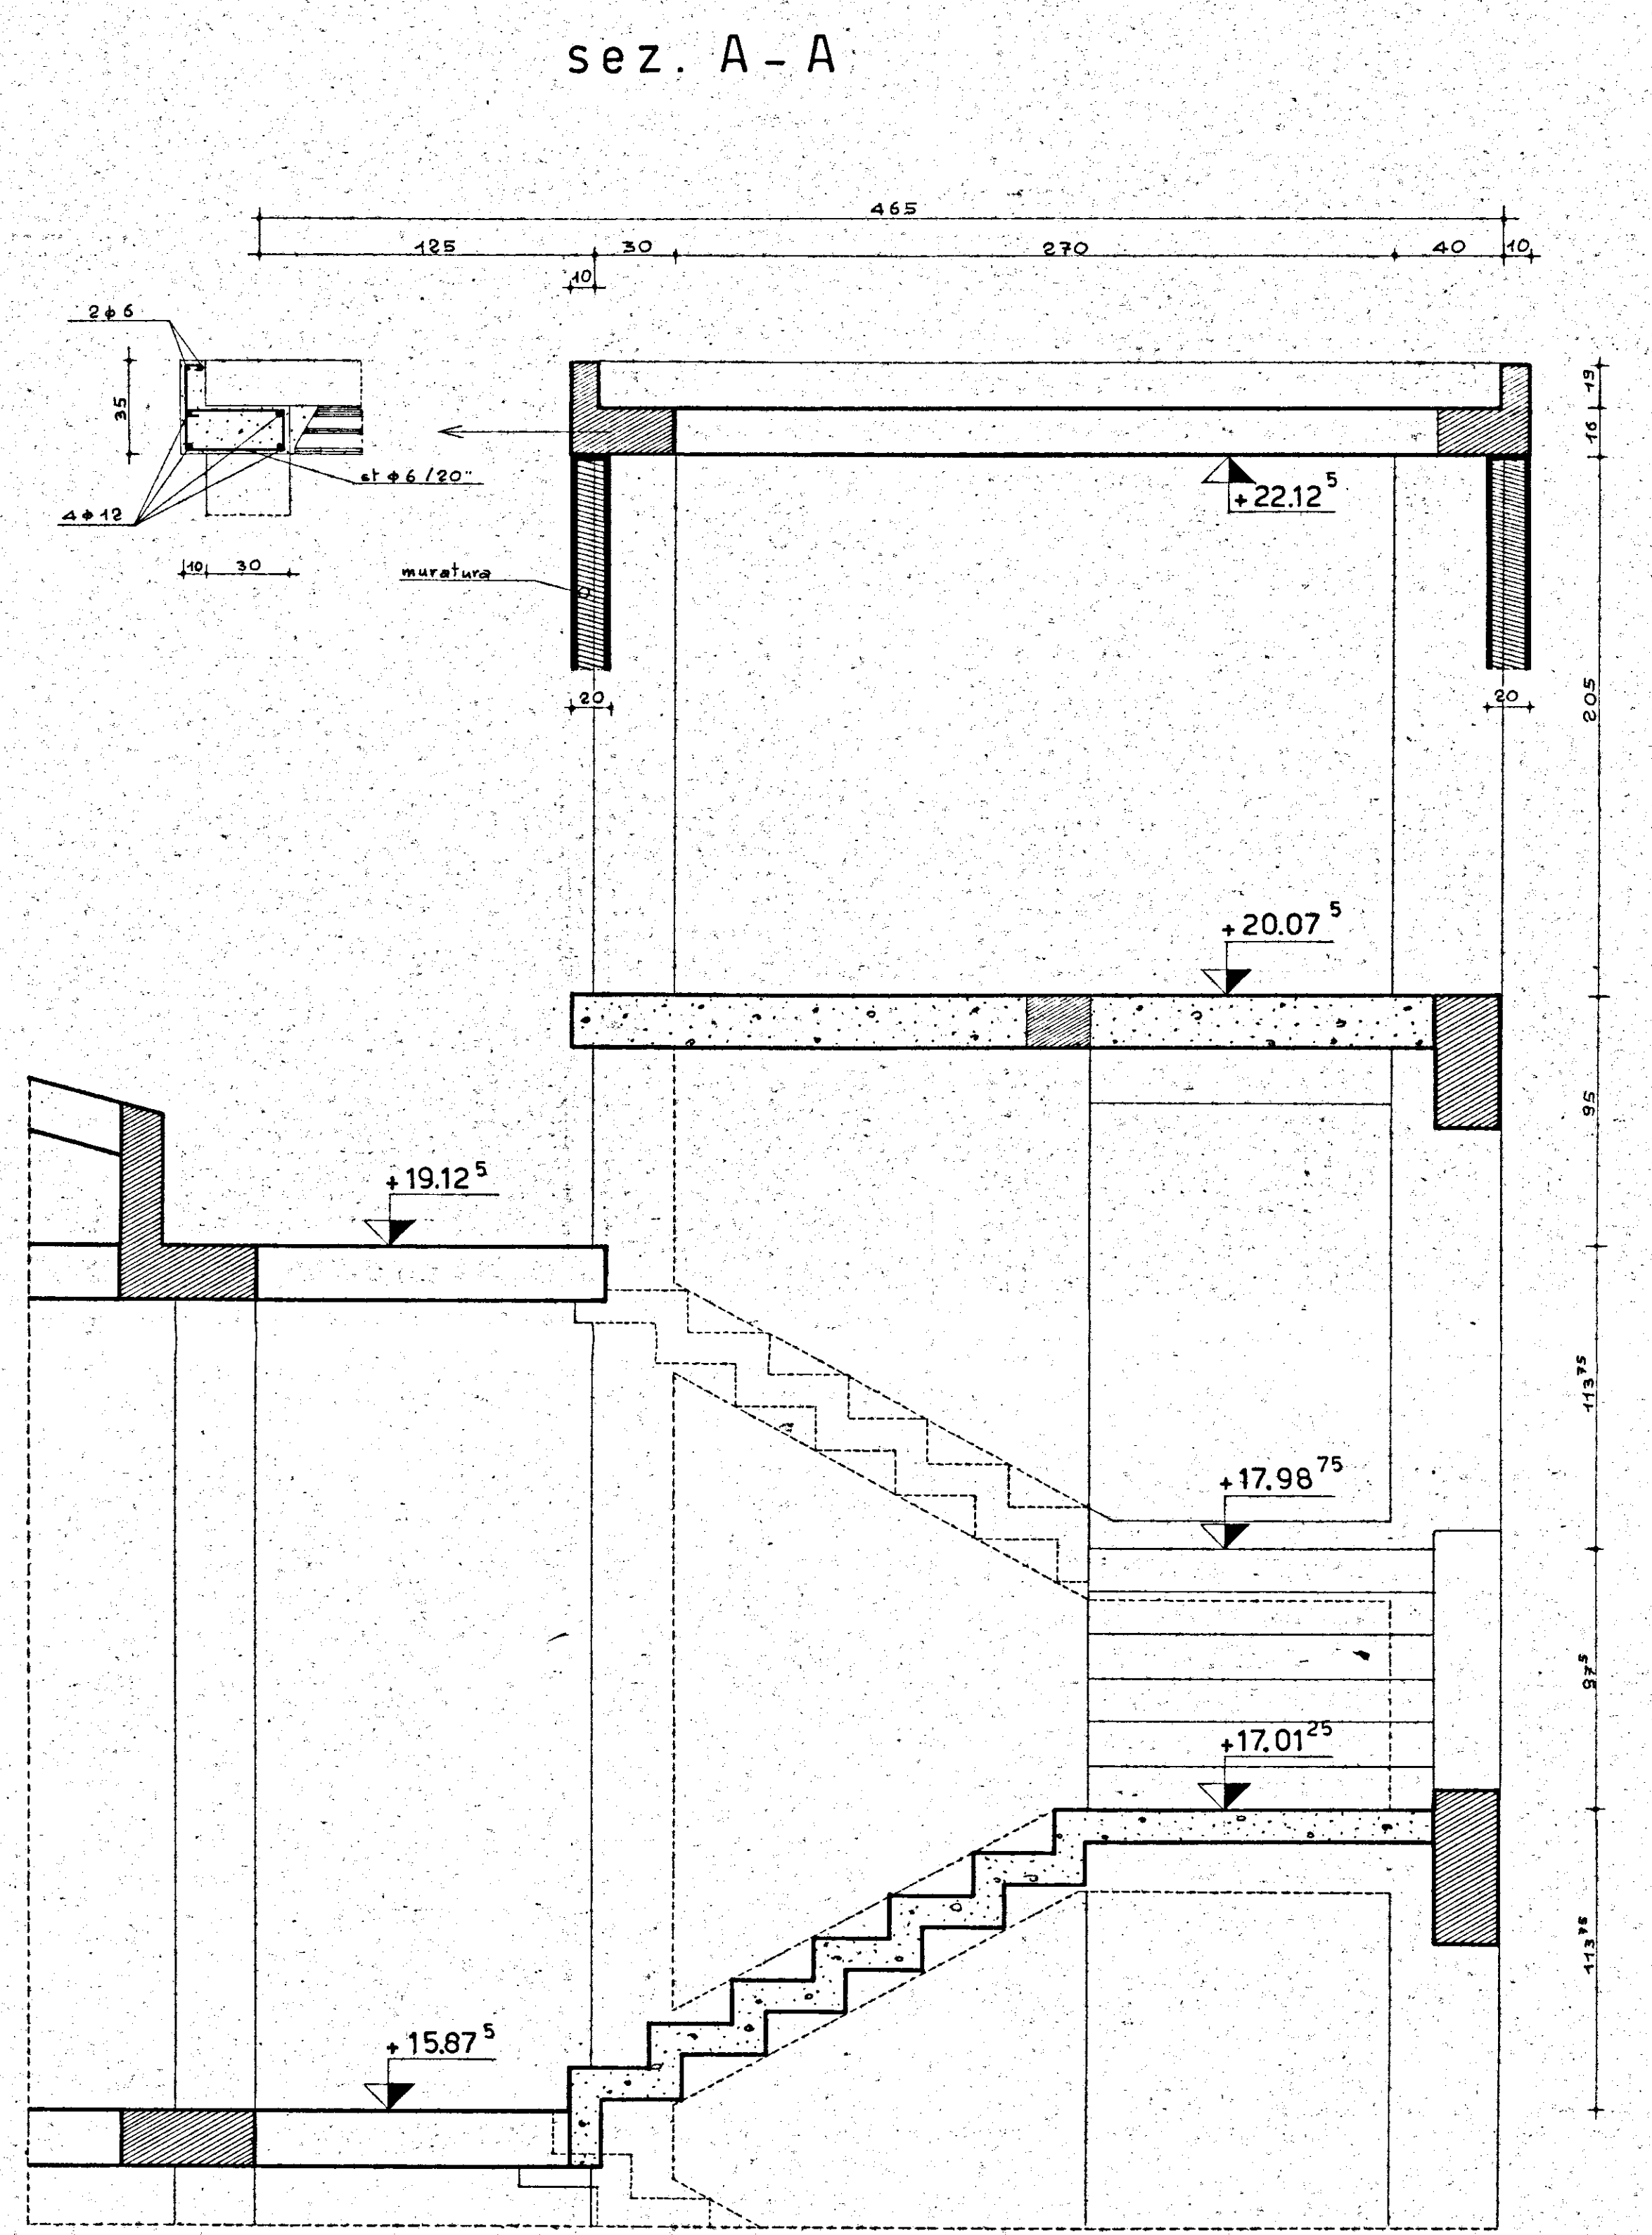

copertura torrino

