


TAV. n. 12

8° 0' 0" CEP EDIFICIO n° ②

Piente Attico

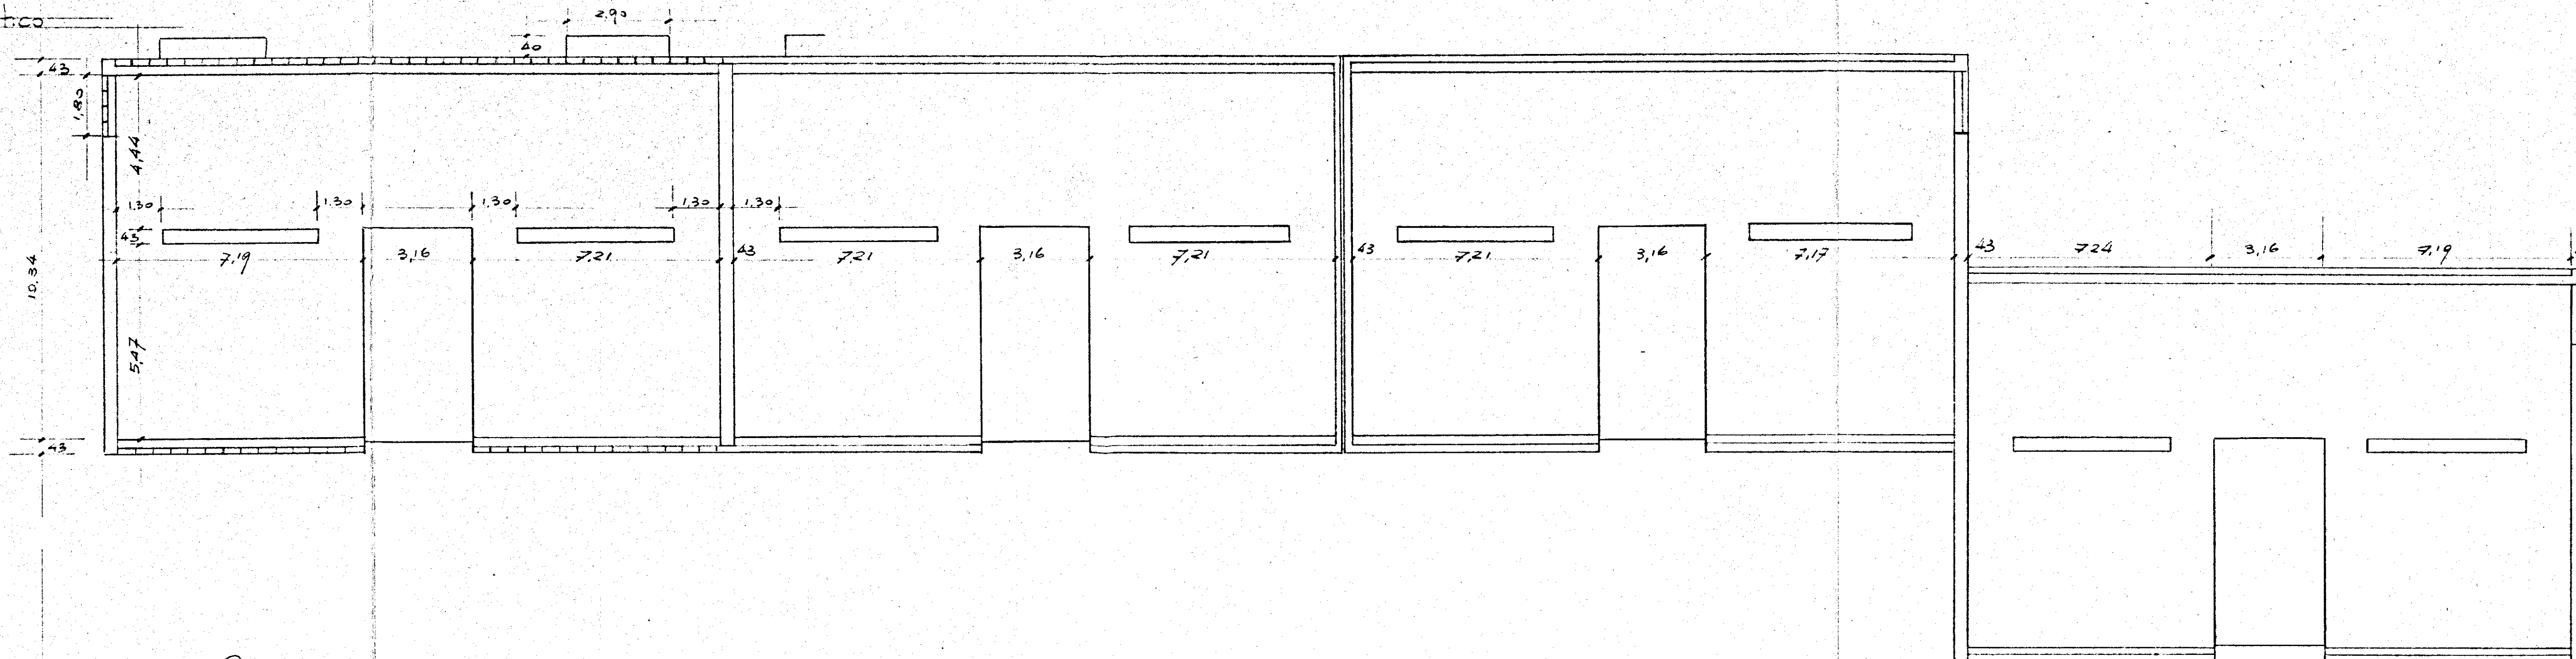

L'IMPRESA
CONSORZIO RAVENNATE COOPERATIVE
DI PRODUZIONE E LAVORO
UFFICIO DI BARI

A DIRETTORE DEI LAVORI