


"gescal"

PAL. 8B-9D -10C

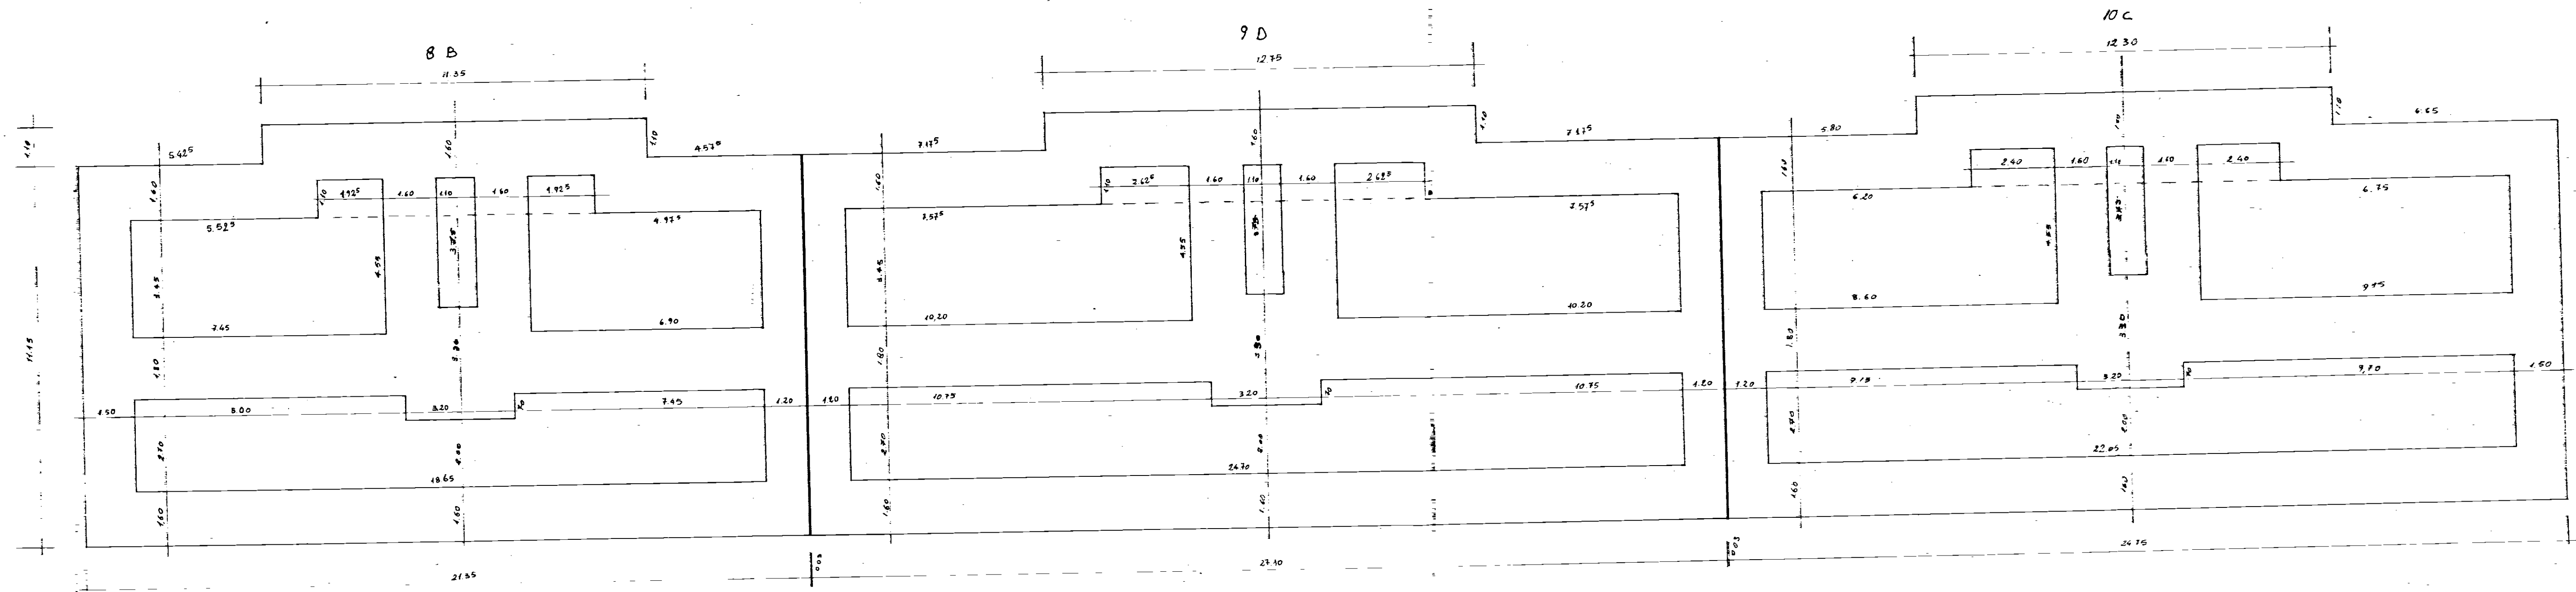

pianta fondazioni e sottofondo travi rovesce scala 1:100