


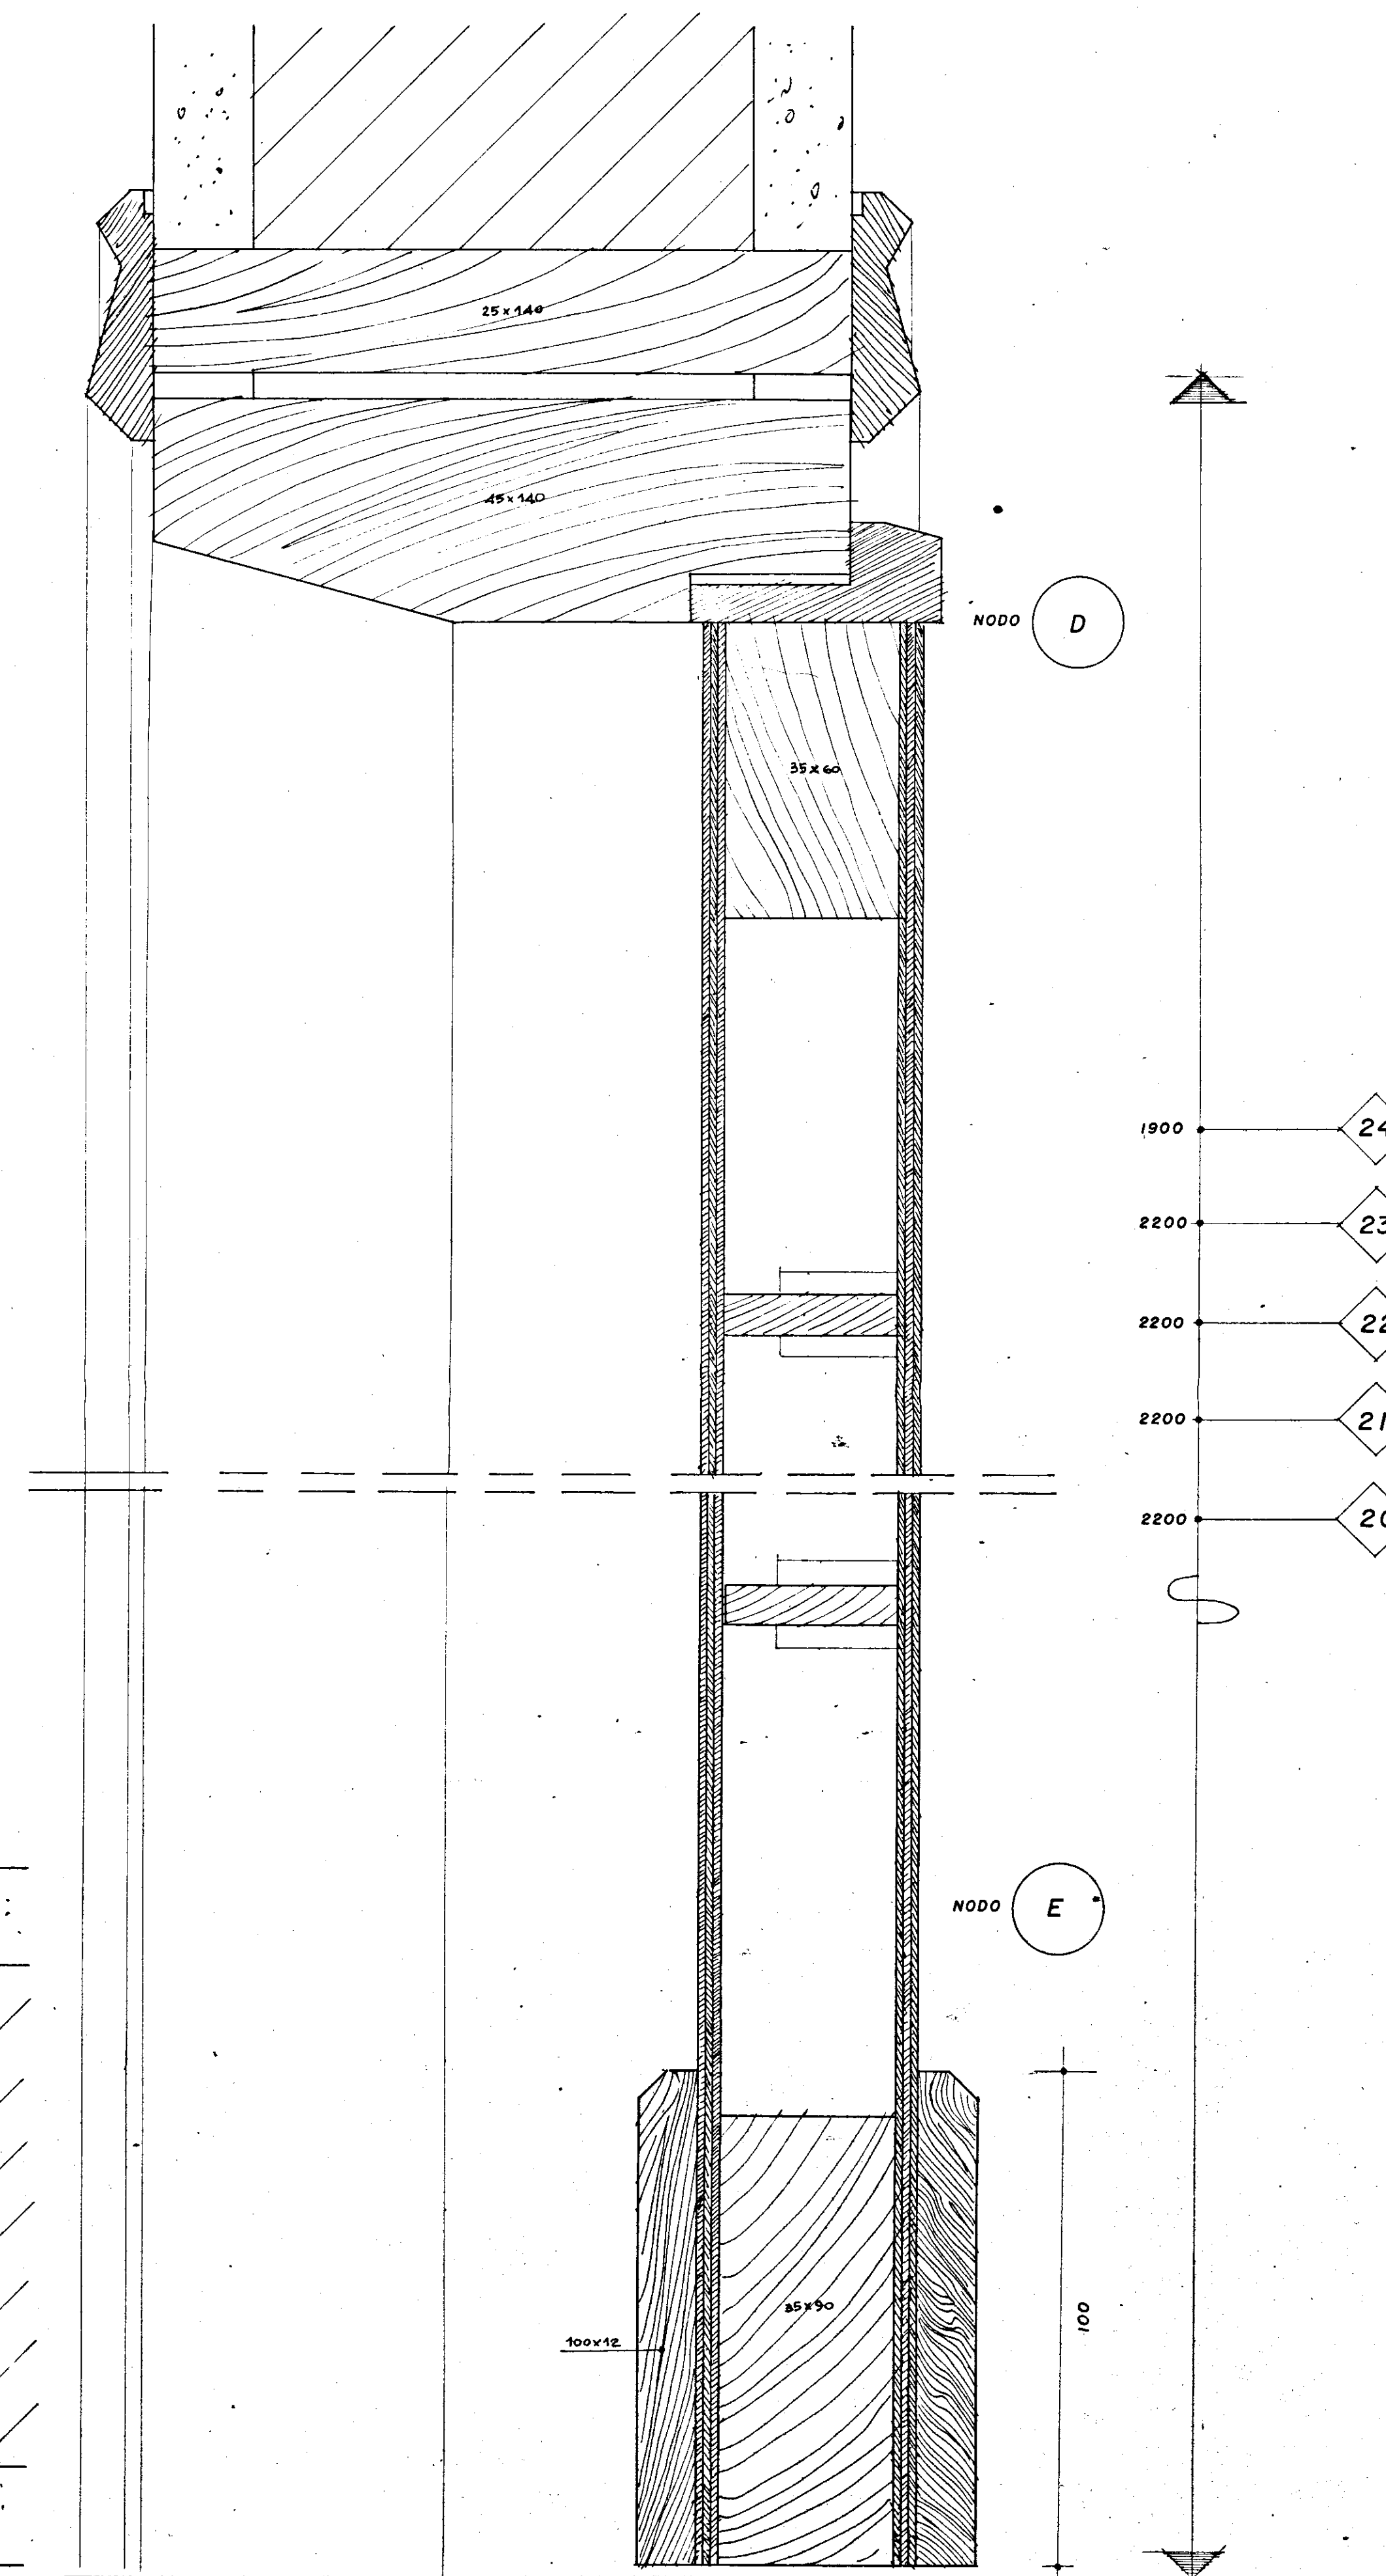

GESTIONE CASE LABORATORI LEGGES 14/2/63 N° 60		INTERVENTO N° 57		I.A.C.P. (BRINDISI)	
PROGETTO ESECUTIVO PER COSTRUZIONI DI ALLOGGI IN FRANCAVILLA FONTANA (BRINDISI)		DATA 18/3/66 AGG.		N° 15	
PARTICOLARI PORTE INTERNE		RAPP. 1, 2, 3, 4, 5, 6, 7, 8, 9, 10		10	
DOTT. ARCH. E. NESPEGA		EDILIZIA		DOTT. ARCH. NESPEGA	
DOTT. ING. L. POTI'		PROG. E COST.		DOTT. ING. POTI'	
DOTT. ING. G.C. CASANOVA		STRUT. E CAL.		DOTT. ING. CASANOVA	
DOTT. ING. N. VIVARELLI		IMP. TECN.		DOTT. ING. VIVARELLI	
DIR. LAVORI				CONTR.	
				V.	