

I.A.C.P.

BRINDISI-

INTERVENTO N°

LEGGE 30-12-1960

N° 1676

PROGETTO ESECUTIVO PER LA
COSTRUZIONE DI N° 12 ALLOGGI PER
AGRICOLTORI IN CAROVIGNO

DATA

AGG.

N°

AGG.

AGG.

N°

PIANTA DEL PIANO PRIMO

RAPP.
1:50


PROGETTO

DIRET. LAVORI

STRUT. E CALCO

DISEGNO

CONTR.

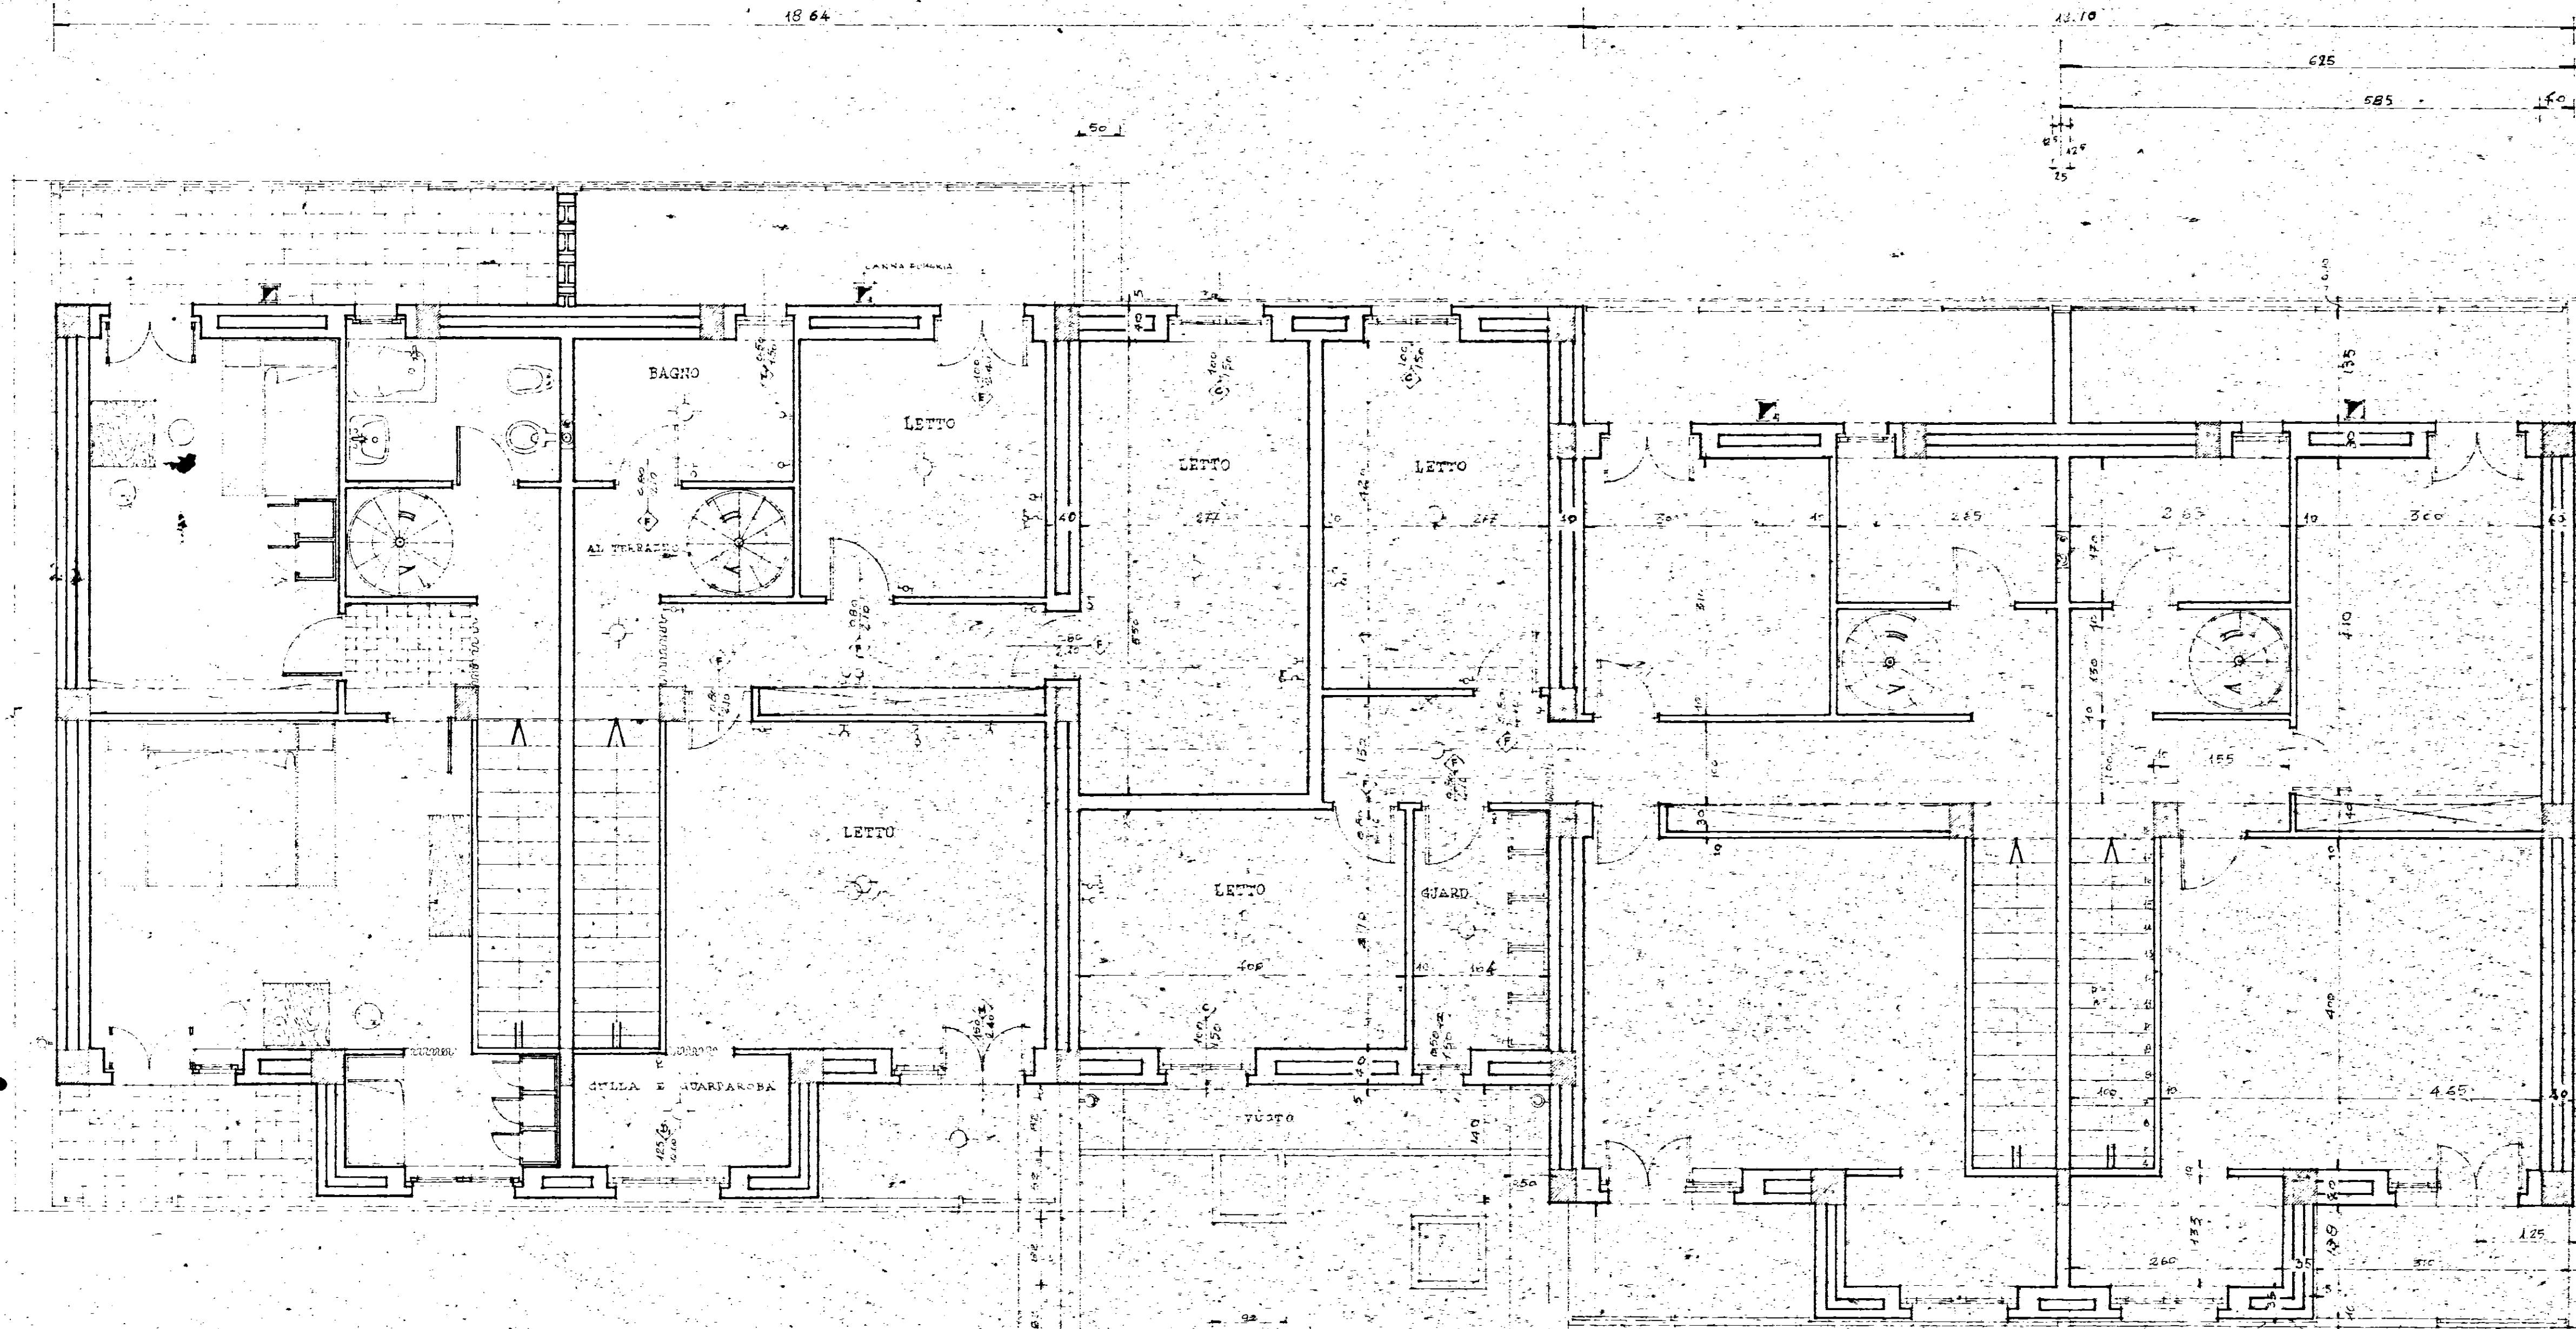

TIPO 4		
DENOMIN.	DIMENS.	SUP.
PRANZO-SERVIZIO	4,00 x 4,75	19,00
W.C. SERVIZIO	1,25 x 1,20	1,50
DISIMPEGNO	0,90 x 1,20	1,08
PLURIVISO	1,60 x 2,50	4,00
CUCININO	1,60 x 2,50	4,00
SUP. mq.		38,16
LETTO 1	4,05 x 2,00	8,10
GUARDAROBIA	1,33 x 2,00	2,66
LETTO 2	3,00 x 3,10	9,30
DISIMP. LETTI	2,65 x 1,70	4,50
BAGNO	2,65 x 1,70	4,50
DISIMP. SCALA	1,20 x 1,20	1,44
SUP. mq.		42,02
SUP. TOTALE mq.		80,00

TIPO 6		
DENOMIN.	DIMENS.	SUP.
PRANZO-SERVIZIO	4,00 x 4,75	19,00
W.C. SERVIZIO	1,25 x 1,20	1,50
DISIMPEGNO	0,90 x 1,20	1,08
PLURIVISO	1,60 x 2,50	4,00
CUCININO	1,60 x 2,50	4,00
SUP. mq.		38,16
LETTO 1	4,05 x 2,00	8,10
GUARDAROBIA	1,33 x 2,00	2,66
LETTO 2	3,00 x 3,10	9,30
LETTO 3	2,72 x 5,50	15,23
DISIMP. LETTI	2,65 x 1,70	4,50
DISIMP. SCALA	1,20 x 1,20	1,44
BAGNO	2,65 x 1,70	4,50
SUP. mq.		66,27
SUP. TOTALE mq.		94,43

TIPO 8		
DENOMIN.	DIMENS.	SUP.
PRANZO-SERVIZIO	4,00 x 4,75	19,00
W.C. SERVIZIO	1,25 x 1,20	1,50
DISIMPEGNO	0,90 x 1,20	1,08
PLURIVISO	1,60 x 2,50	4,00
CUCININO	1,60 x 2,50	4,00
SUP. mq.		38,16
LETTO 1	4,05 x 2,00	8,10
GUARDAROBIA	1,33 x 2,00	2,66
LETTO 2	3,00 x 3,10	9,30
LETTO 3	4,20 x 3,72	15,63
LETTO 4	4,05 x 2,00	8,10
RIPOSTIGLIO	1,60 x 2,90	4,64
DISIMP. LETTI	2,65 x 1,70	4,50
DISIMP. SCALA	1,20 x 1,20	1,44
BAGNO	2,65 x 1,70	4,50
SUP. mq.		72,60
SUP. TOTALE mq.		110,76

