

Dott. Ing. *Frances Costile*
FASANO (BRINDISI)

ALLOGGI PRENOTATI DALLA COOP.

S. ANTONIO CASA E FAMIGLIA

A



S. VITO DEI NORMANNI

VARIANTE ARMATURA TRAVI 3° SOLAIO

10.11.1971

IMPRESA
LORENZO SCHIAVONE
FASANO
Architettura


IL CALCOLATORE:
Costile

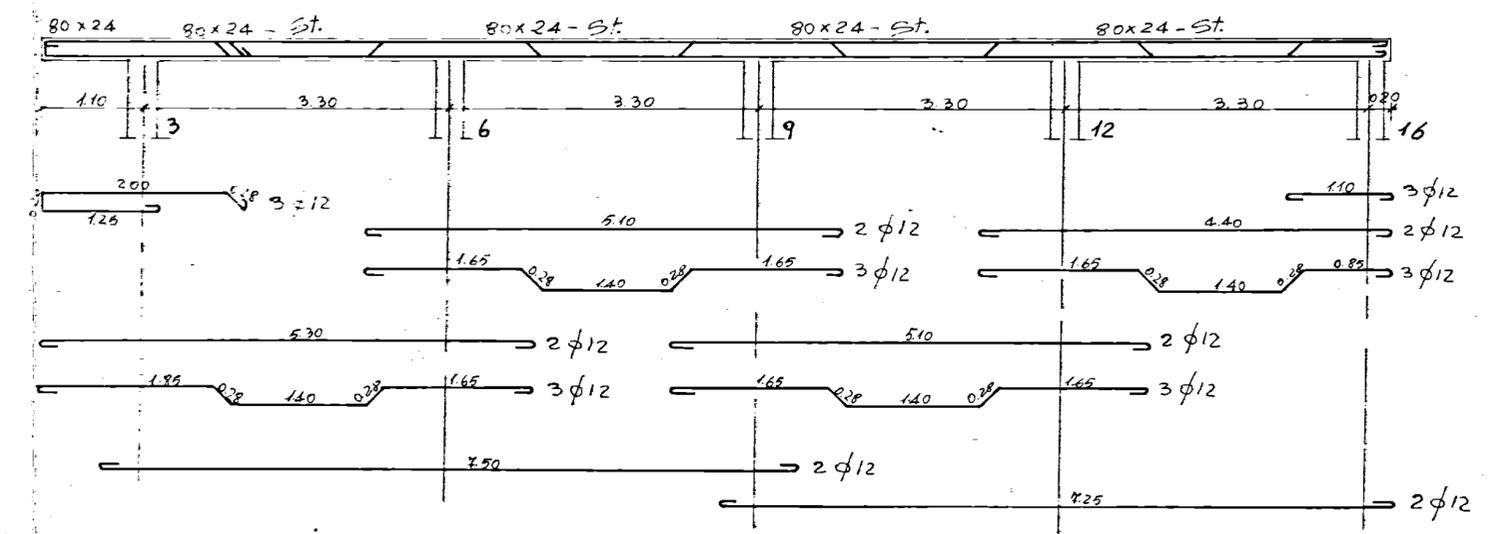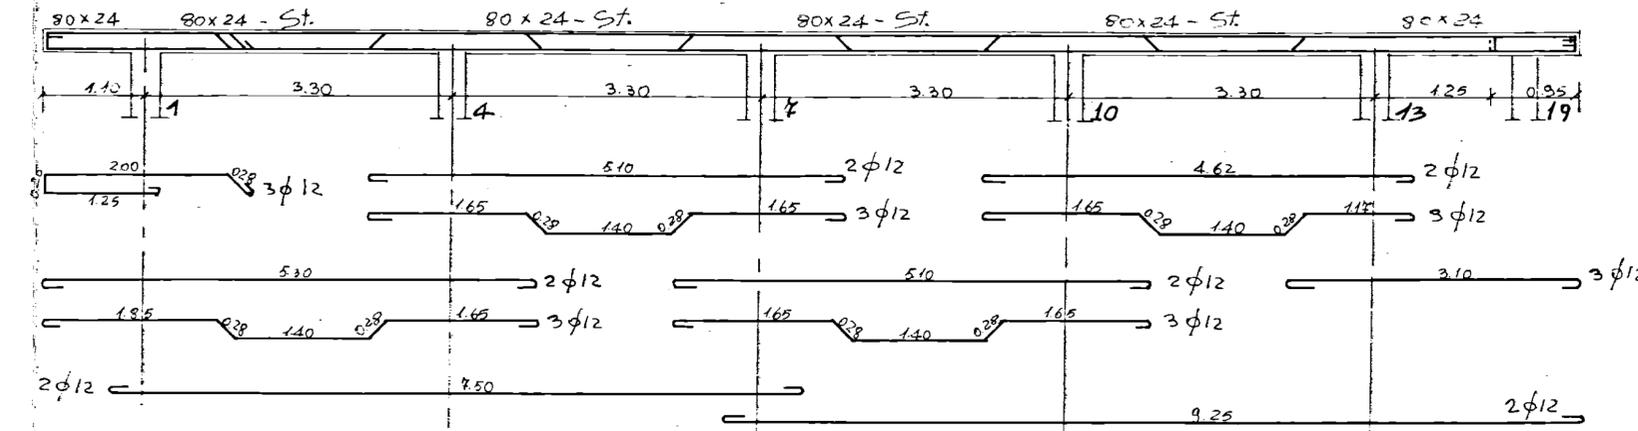



N.B.: armatura trave 2-5-8-11: come 1° solaio;

travi corpo anteriore e scala: come 1° solaio.


Armatura travi 4° solaio: come 3° solaio

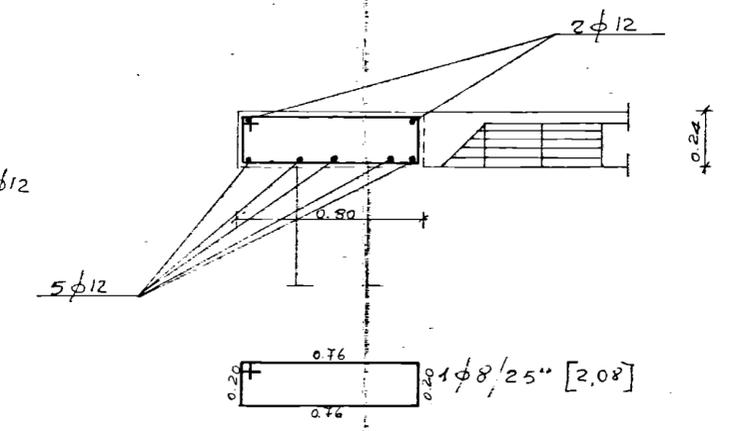



Sezione 7-4

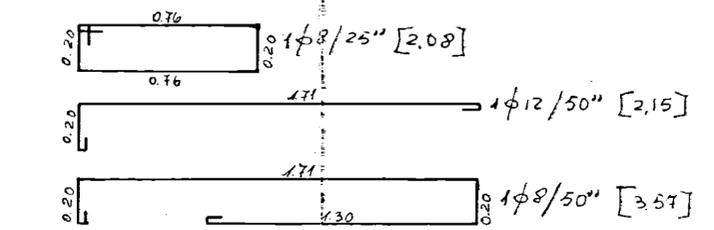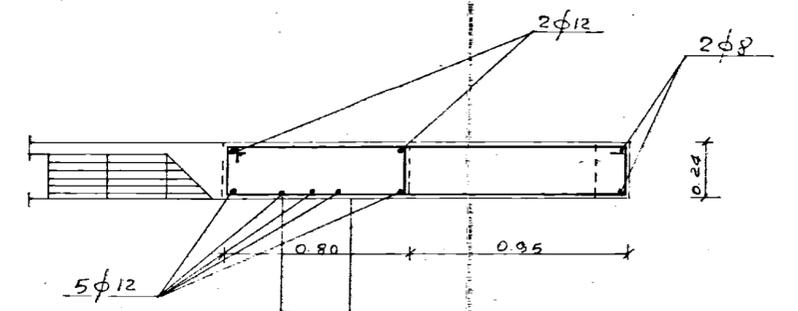

Sezione 9-6

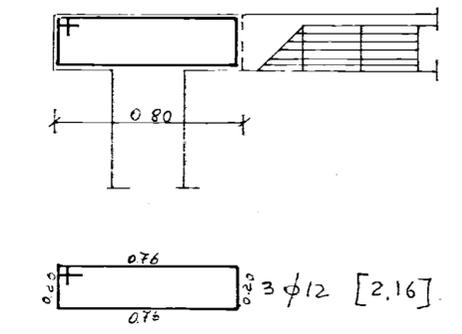

Ino. pil. 1-4-7-10-13

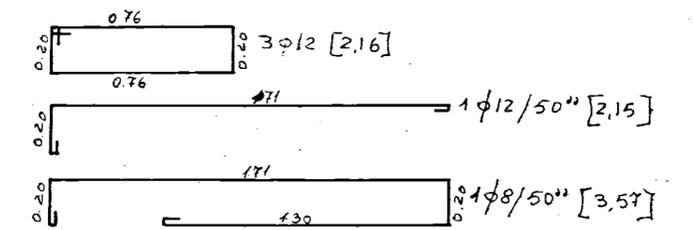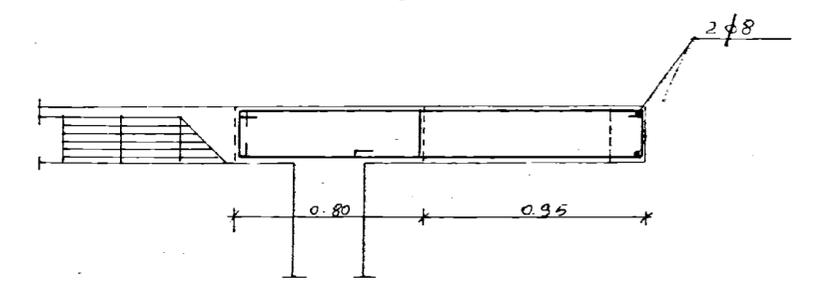

Ino. pil. 3-6-9-12