


TAVOLA IV

# case popolari in s. Pietro Vernotico

1° biennio legge 457

SISTEMAZIONE ESTERNA

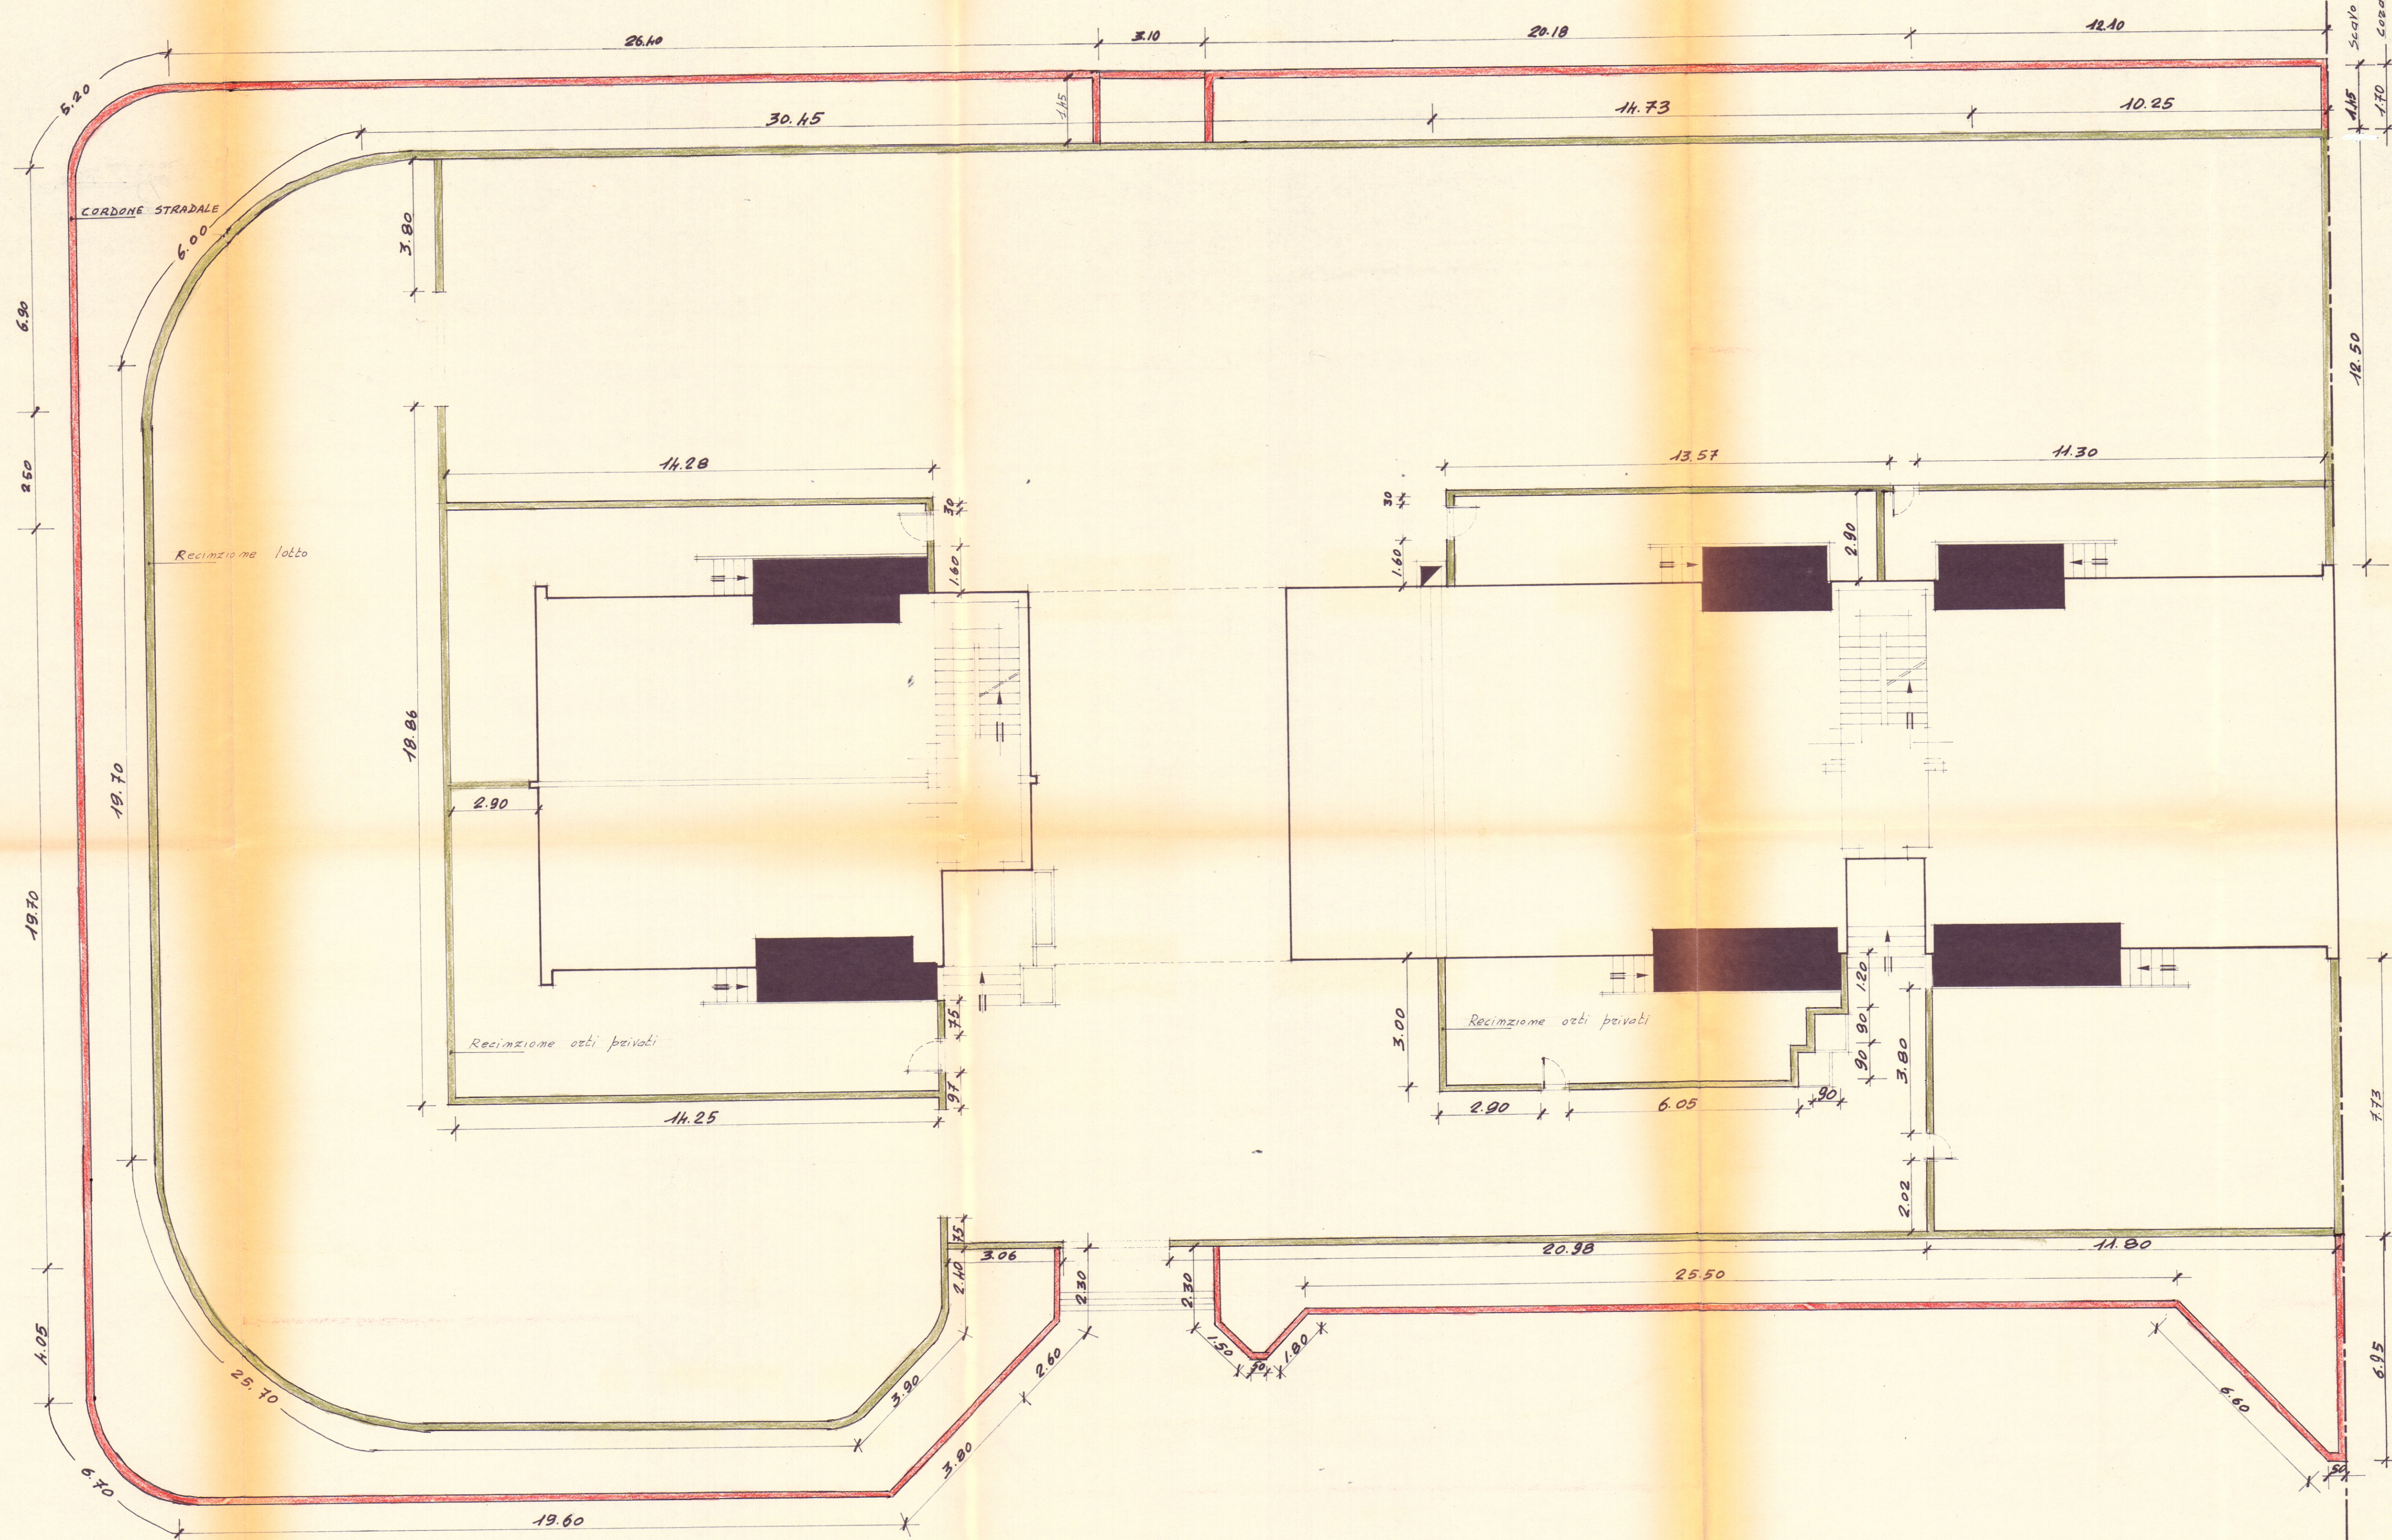

- MURATURA RECINZIONE LOTTO E ORTI PRIVATI
- CONGLOMERATO PER SOSTEGNO MARCIAPIEDE STRADALE
- CORDONE MARCIAPIEDE STRADALE

L'IMPRESA



IL DIRETTORE DEI LAVORI  
(Dott. Arch. *[signature]*)