CASE POPOLARI IN OSTUNI - PAL. B - LOTTO 12°

SCALA 1:100
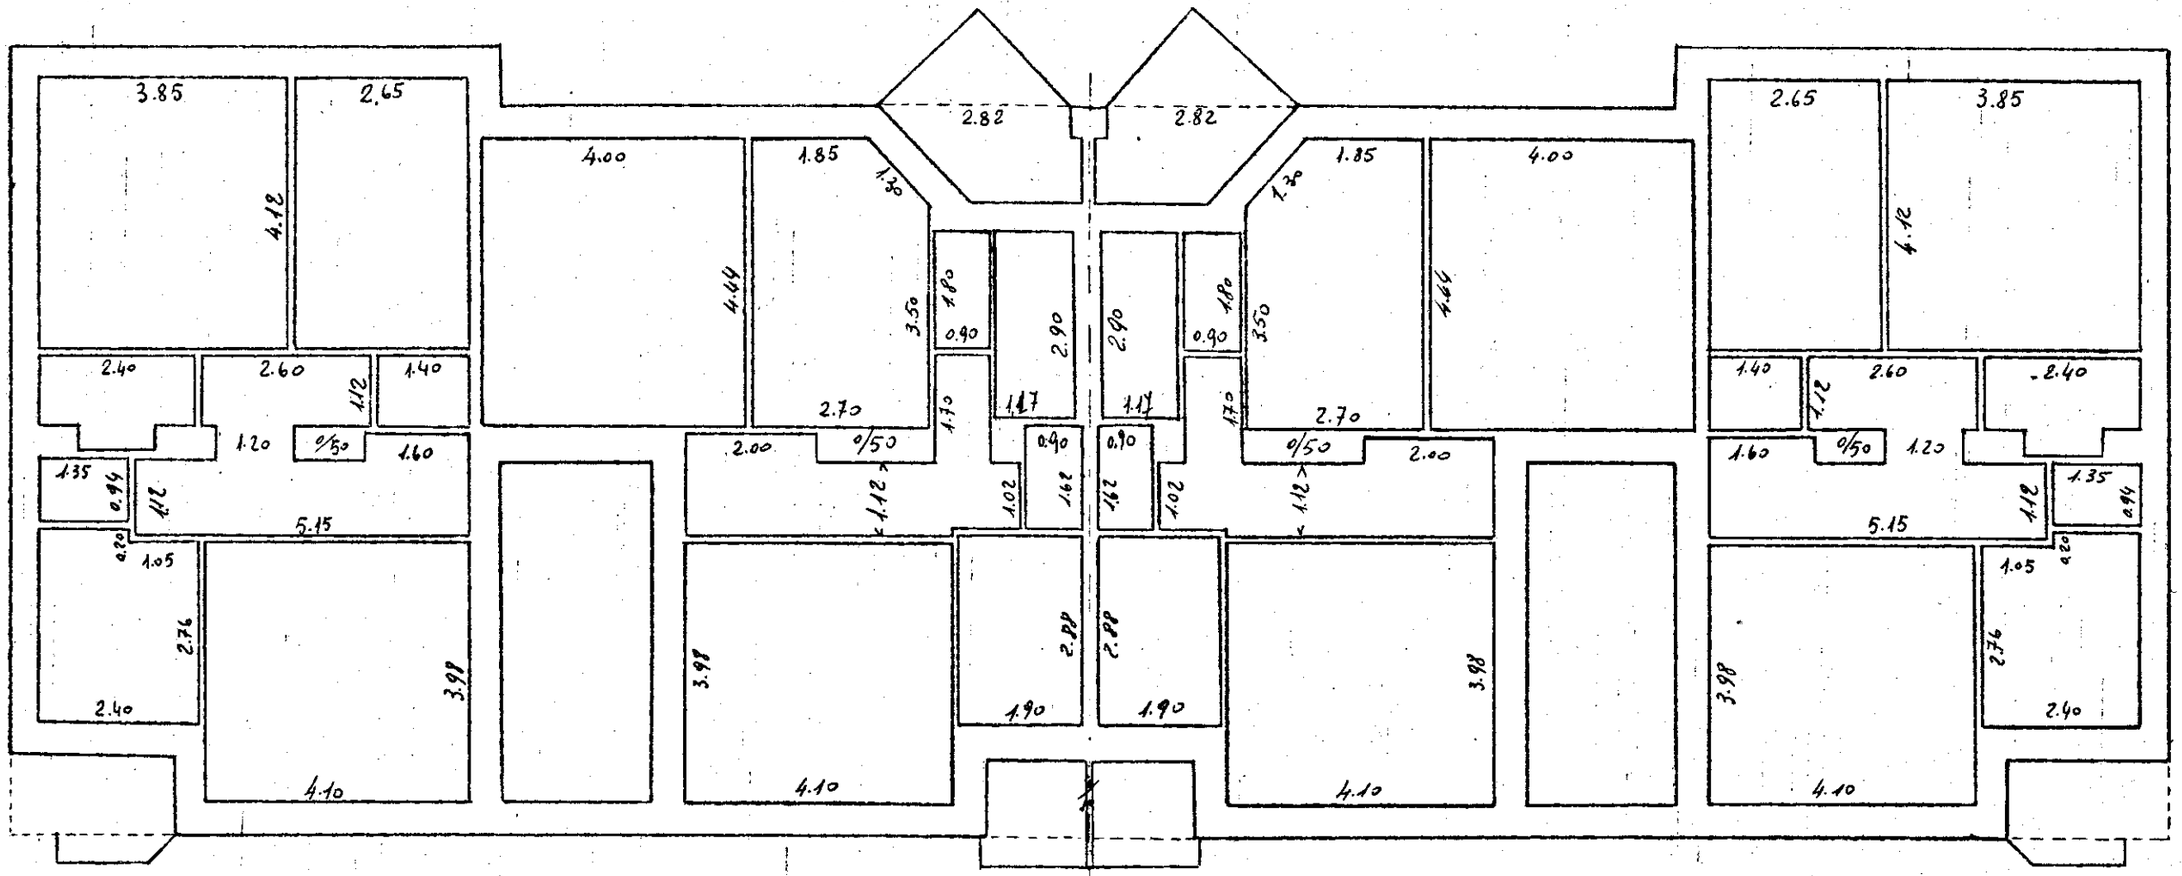
PIANTA PIANO RIALZATO E PRIMO