ISTITUTO AUTONOMO CASE POPOLARI - BRINDISI

LEGGE 22.10.1971 N. 865 e D.L. 13.8.1975 N. 376

COSTRUZIONE DI CASE POPOLARI IN BRINDISI

BUSSOLE E PORTONCINI

Scala 1:10 1:1

PROGETTAZIONE Uff. Tecn. I.A.C.P. BRINDISI

Aggiornamenti

Data

IL DIRETTORE TECN. Dott. Ing. Antonio [illegible]

TAV. N. 14 C

Alloggi N. = da vani 5 = vani N. =

308 " 6 = 1848

66 " 7 = 462

TOT. N 374 N 2310

TIPO B

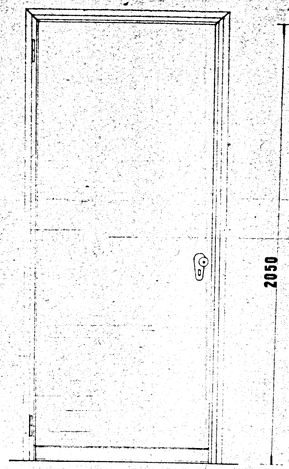

TIPO B1

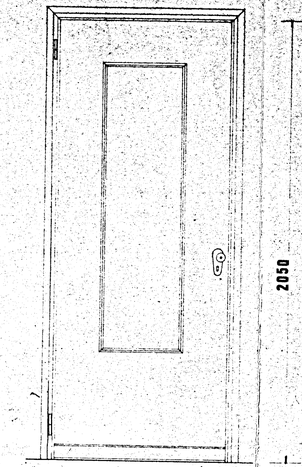
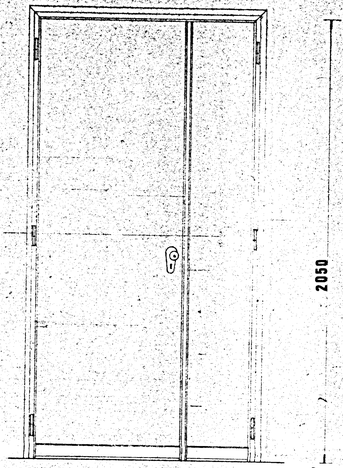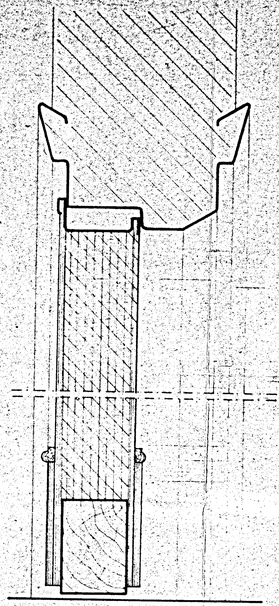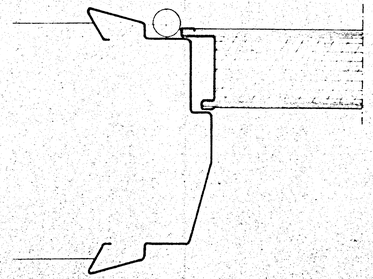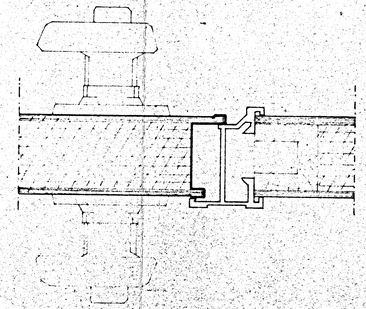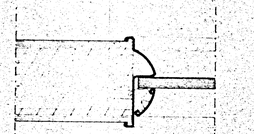
TIPO C1