
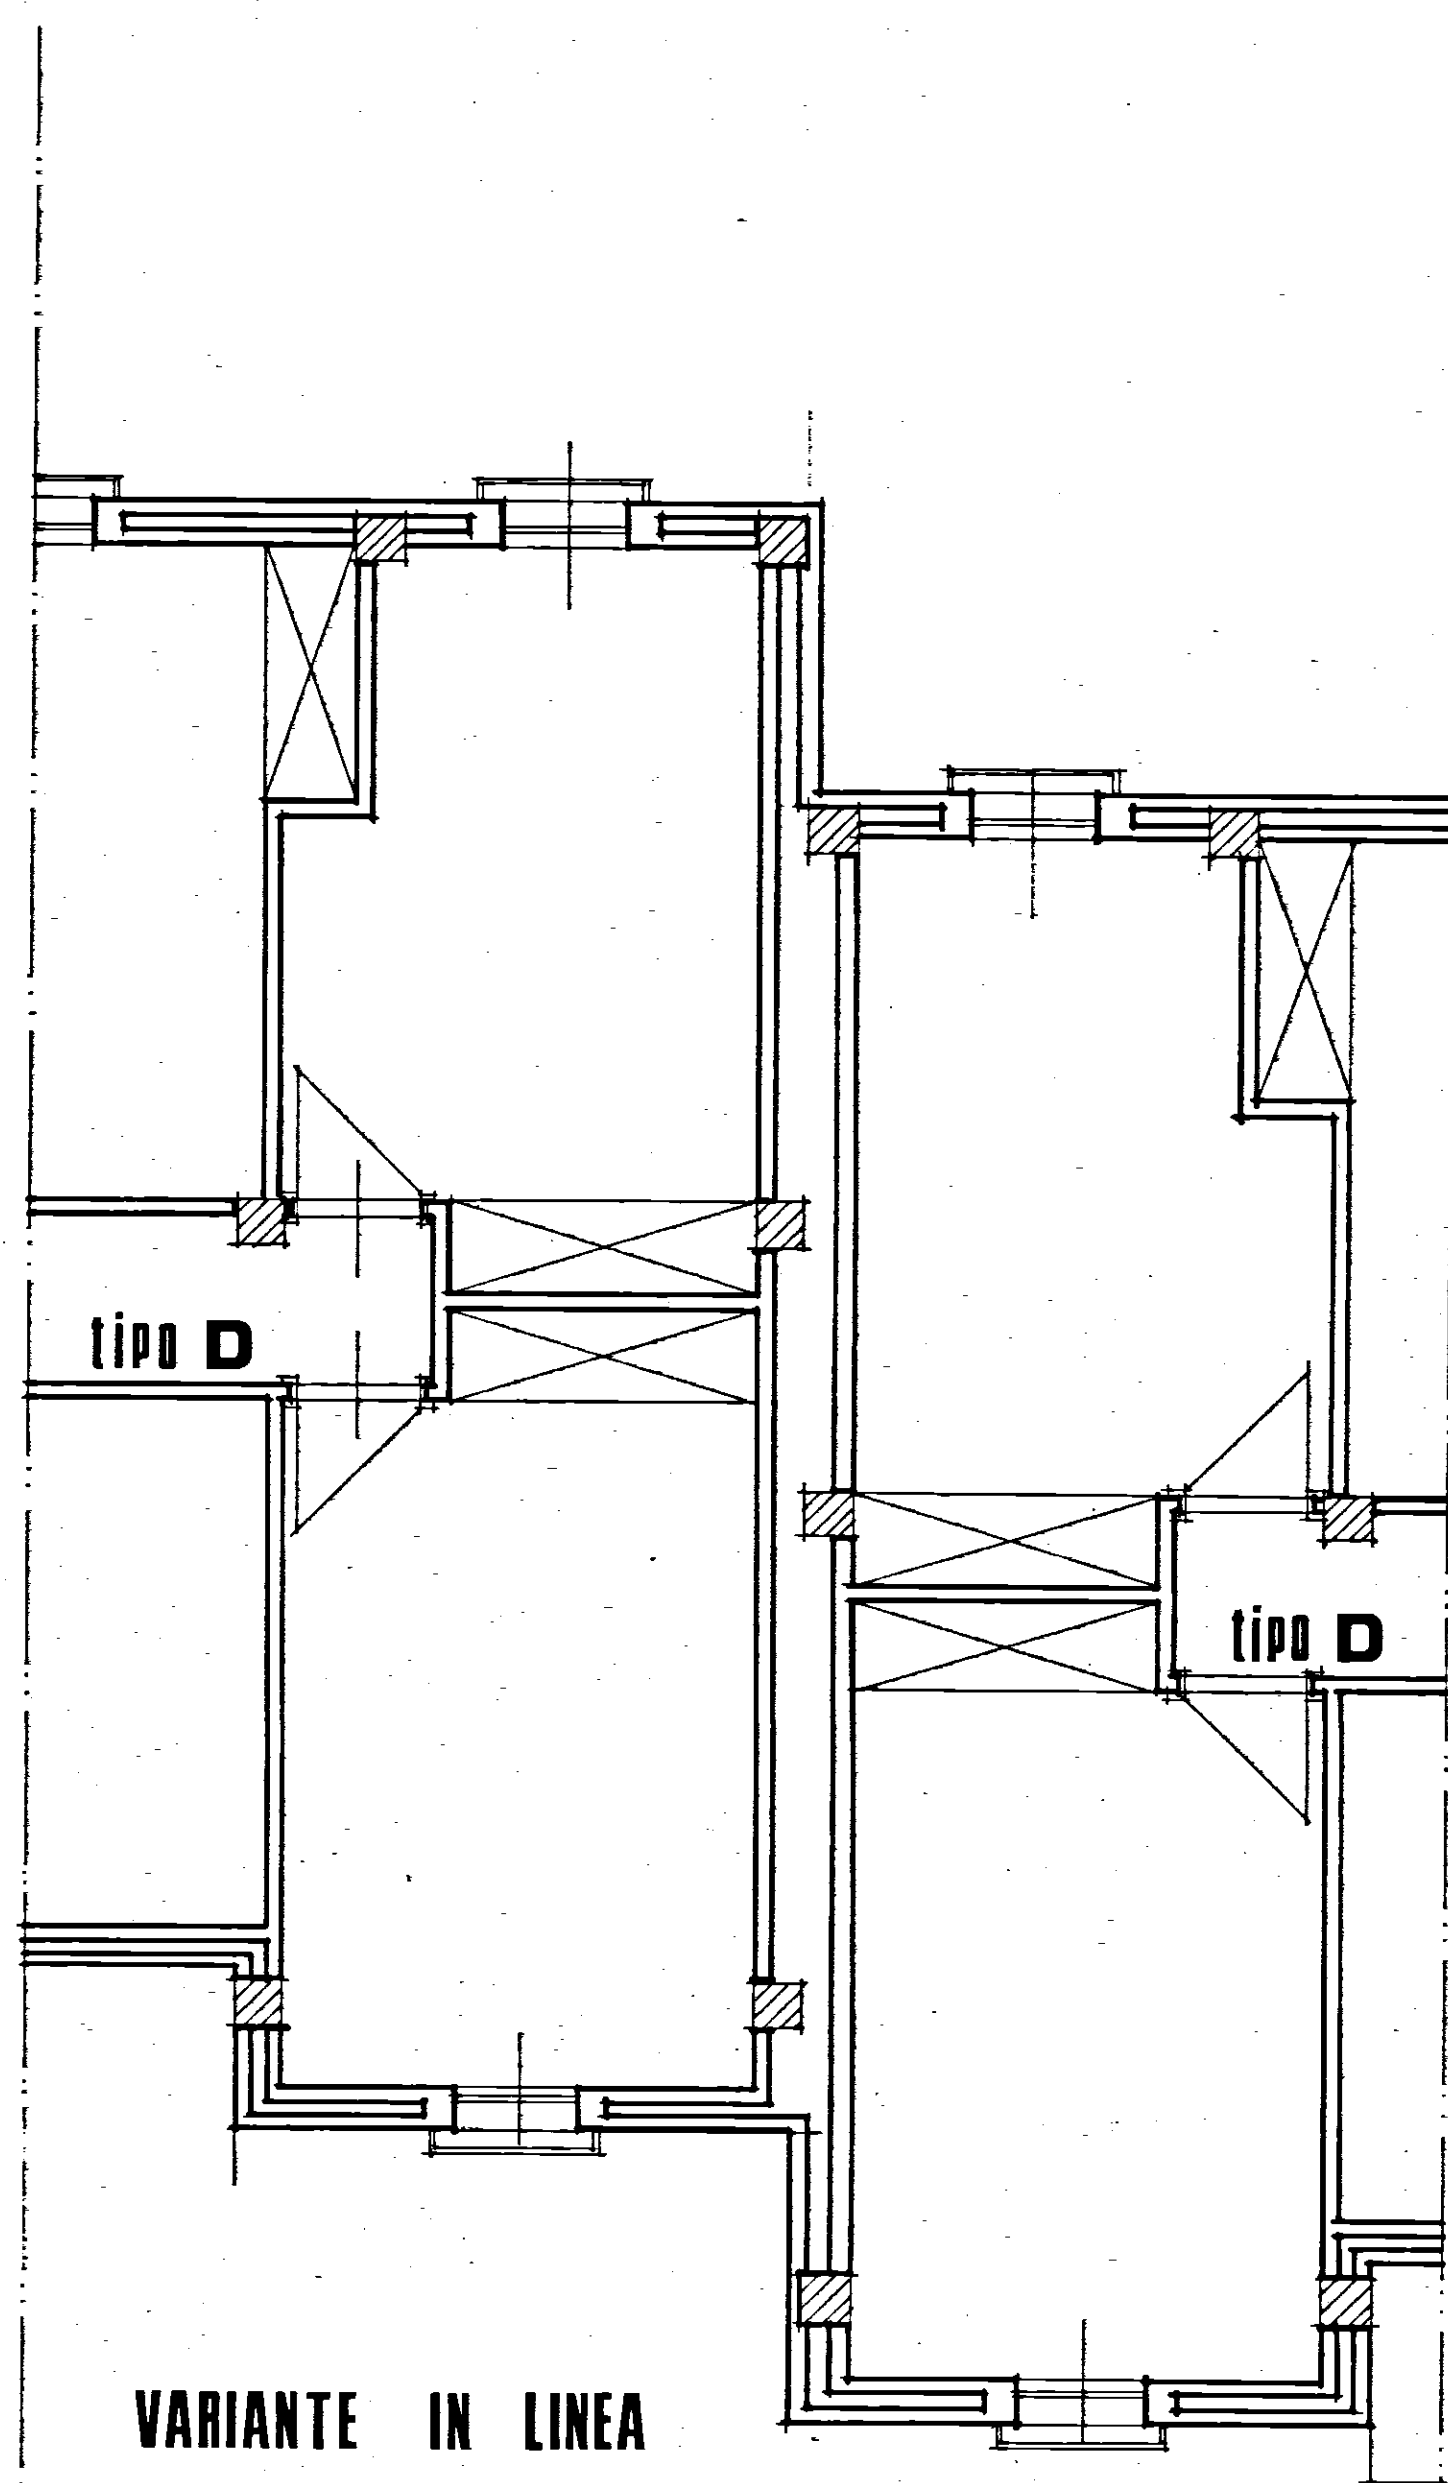


LEGENDA IMPIANTO ELETTRICO

	INTERRUTTORE GENERALE E VALVOLA
	LAMPADA A SOFFITTO NORMALE
	II DA PARETE NORMALE
	II A SOFFITTO DEVIATA
	II DA PARETE DEVIATA
	II CON INTERRUTTORE A TEMPO
	INTERRUTTORE
	DEVIATORE
	PULSANTE CAMPANELLO
	PULSANTE SERRATURA ELETTRICA
	SUONERIA
	TELEFONO A PARETE
	ANTENNA TV
	COMMUTATORE
	PRESA DI CORRENTE 15 A
	II II II 6 A
	TASTIERA CON ALTOPARLANTE E MICROFONO

TABELLA mq. AMBIENTI		
1	Ingresso	6 00
2	Cucina	8 00
3	Pranzo	7 00
4	Bagno servizio	3 48
5	Bagno	4 20
6	Letto	13 49
7	Letto	13 49
8	Letto	15 49
9	Letto	18 49
10	Soggiorno	15 06
11	Corridoio	7 30
TOTALE mq.		112 00

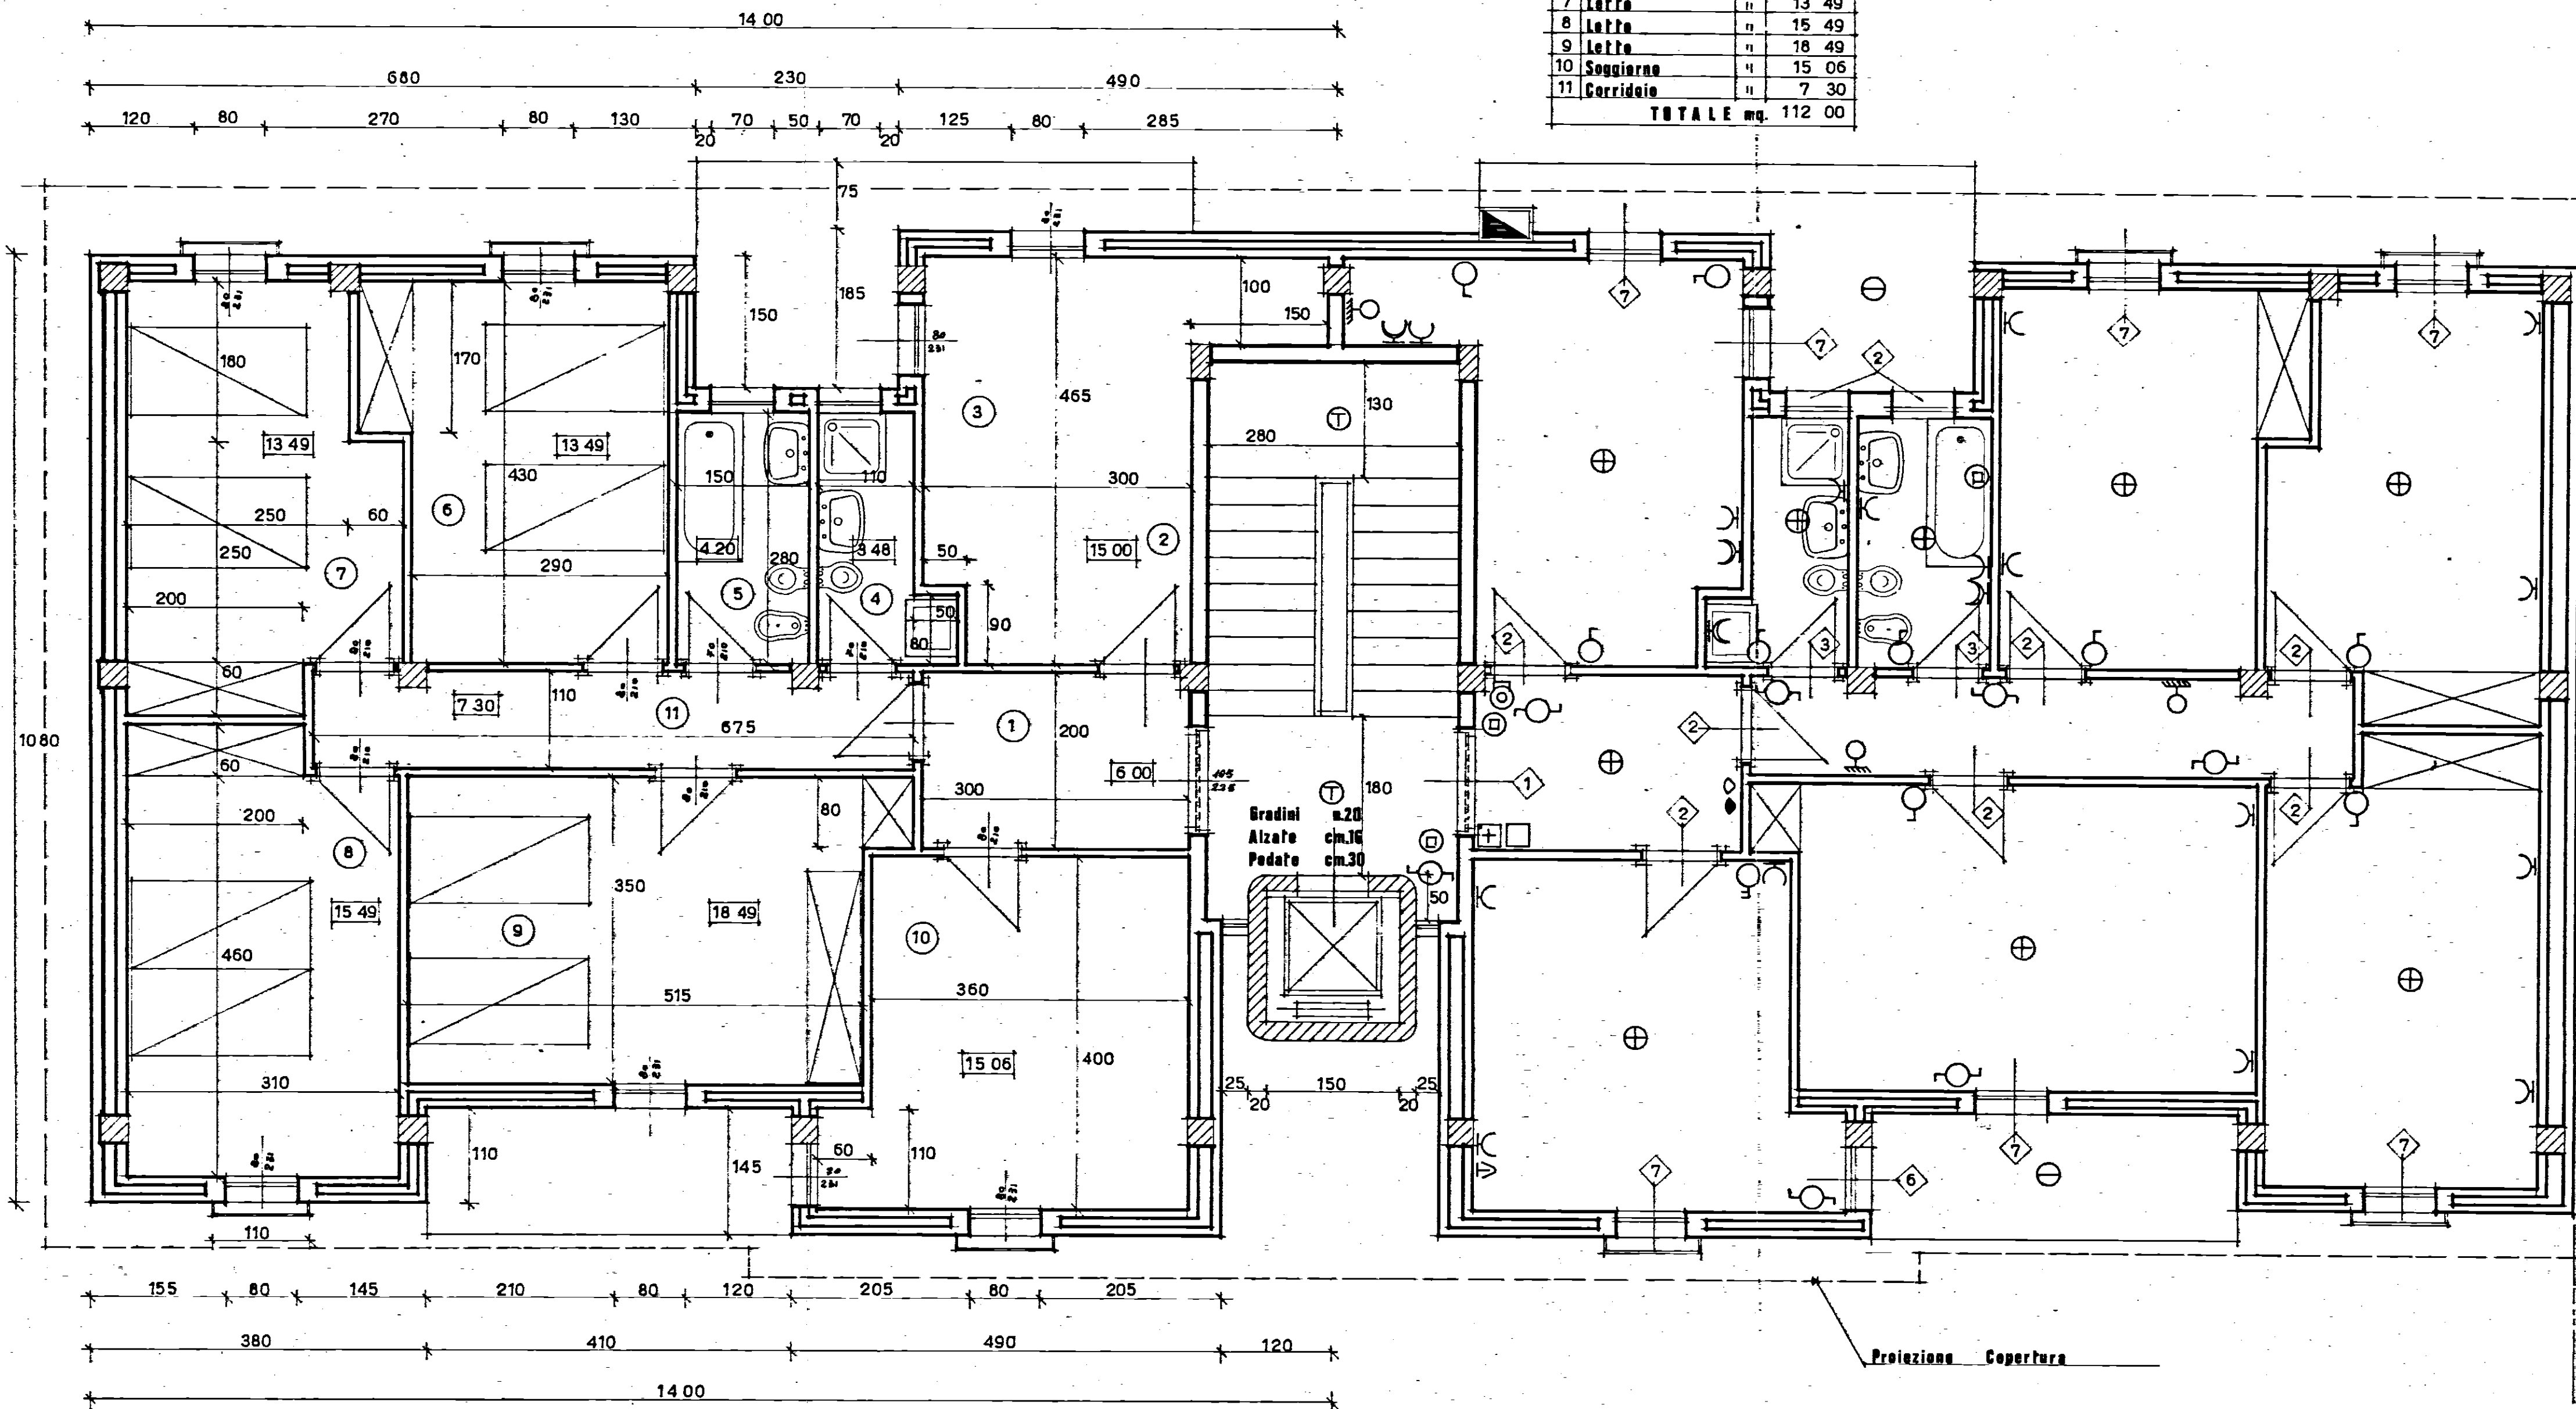

GESTIONE CASE LAVORATORI (legge 14-2-1963)		Intervento N° 1312		stazione appaltante I. A. C. P.	
QUARTIERE S. ELIA BRINDISI				data agg.	11
LOTTO A ₂ edifici tipo D n. 5-8-9 piano piano tipo 1:50				agg.	agg.
archivio					
EDILIZIA	Ing. G. Angelini	STRUTTURE	Ing. F. Pyro	note	
EDILIZIA	Ing. M. Bolognese	IMPIANTE	Ing. F. Fabretti		
EDILIZIA	Ing. U. Lenzi	PROGRAMMAZ.	Ing. A. Maders		
EDILIZIA	Ing. L. Perrelli	PROGRAMMAZ.	Ing. L. Poli		
EDILIZIA	Ing. L. Poli	PROGRAMMAZ.	Ing. E. Romanelli		
EDILIZIA	Ing. F. Pignatelli	COORDINATORE	Ing. A. Maders		
EDILIZIA	Ing. G. Pinto	DIREZIONE LL.	F. F. C. P.	controlla	visto
STRUTTURE		Ing. F. D'Alonzo			