COOP. "17 MARZO"

piano terra

SCALA 1:50
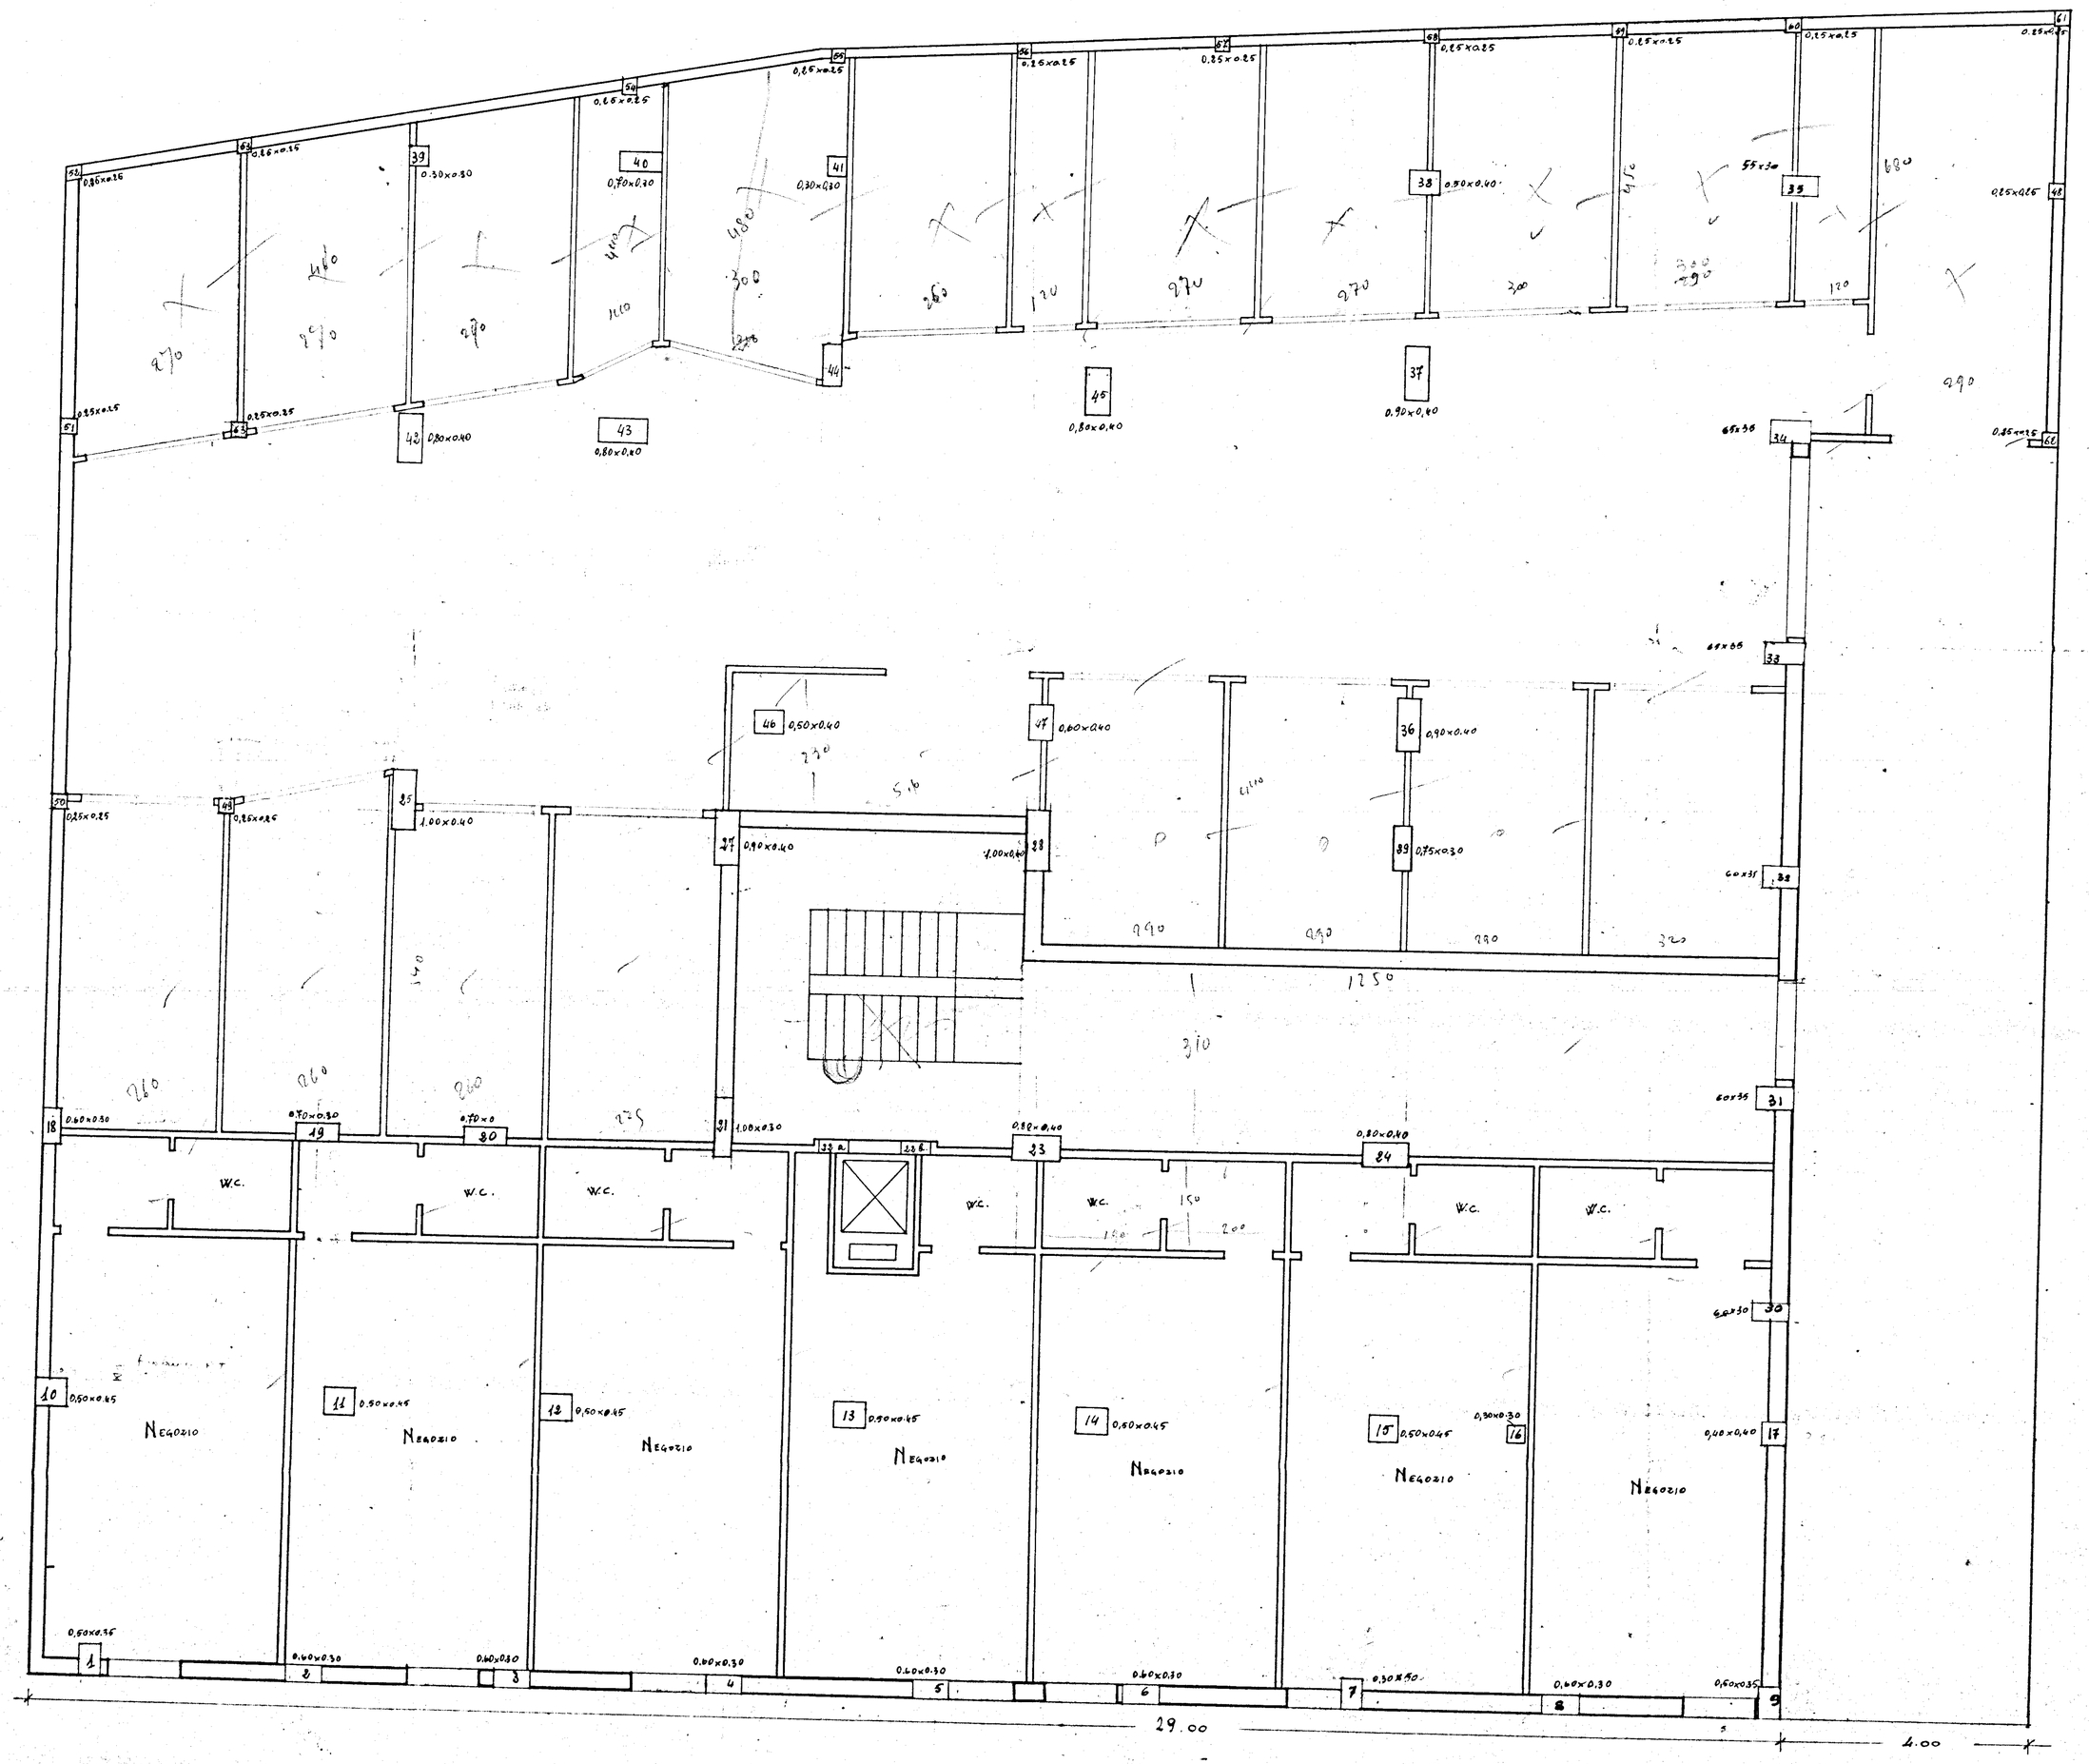
1/x/62