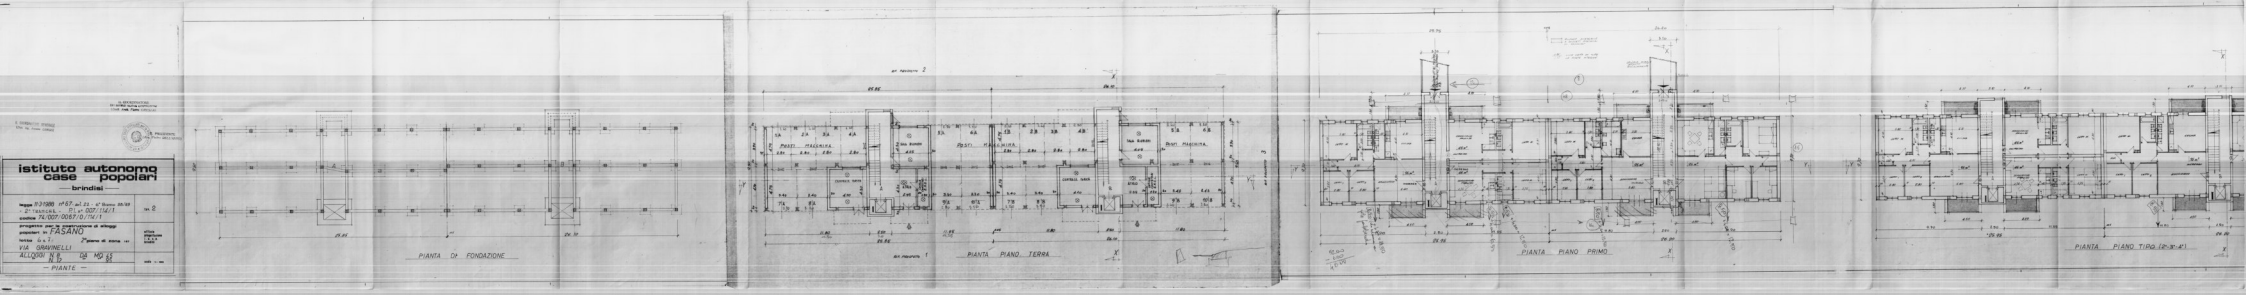
istituto autonomo case popolari
brindisi
legge 17-2-1986 n°67 art. 22 - 4° Biennio 85-89
- 2° TRANCHE - D.L. n. 007/14/1.
codice FA/007/0087/0/14/1
progetto per la costruzione di alloggi popolari in FASANO
lotto 5 a + 1
2° piano di zona ex
via GRAVINELLI
ALLOGGI N.° 18 DA MQ 95
— PIANTE —
PIANTA DI FONDAZIONE
PIANTA PIANO TERRA
PIANTA PIANO PRIMO
PIANTA PIANO TIPO (2°-3°-4°)