
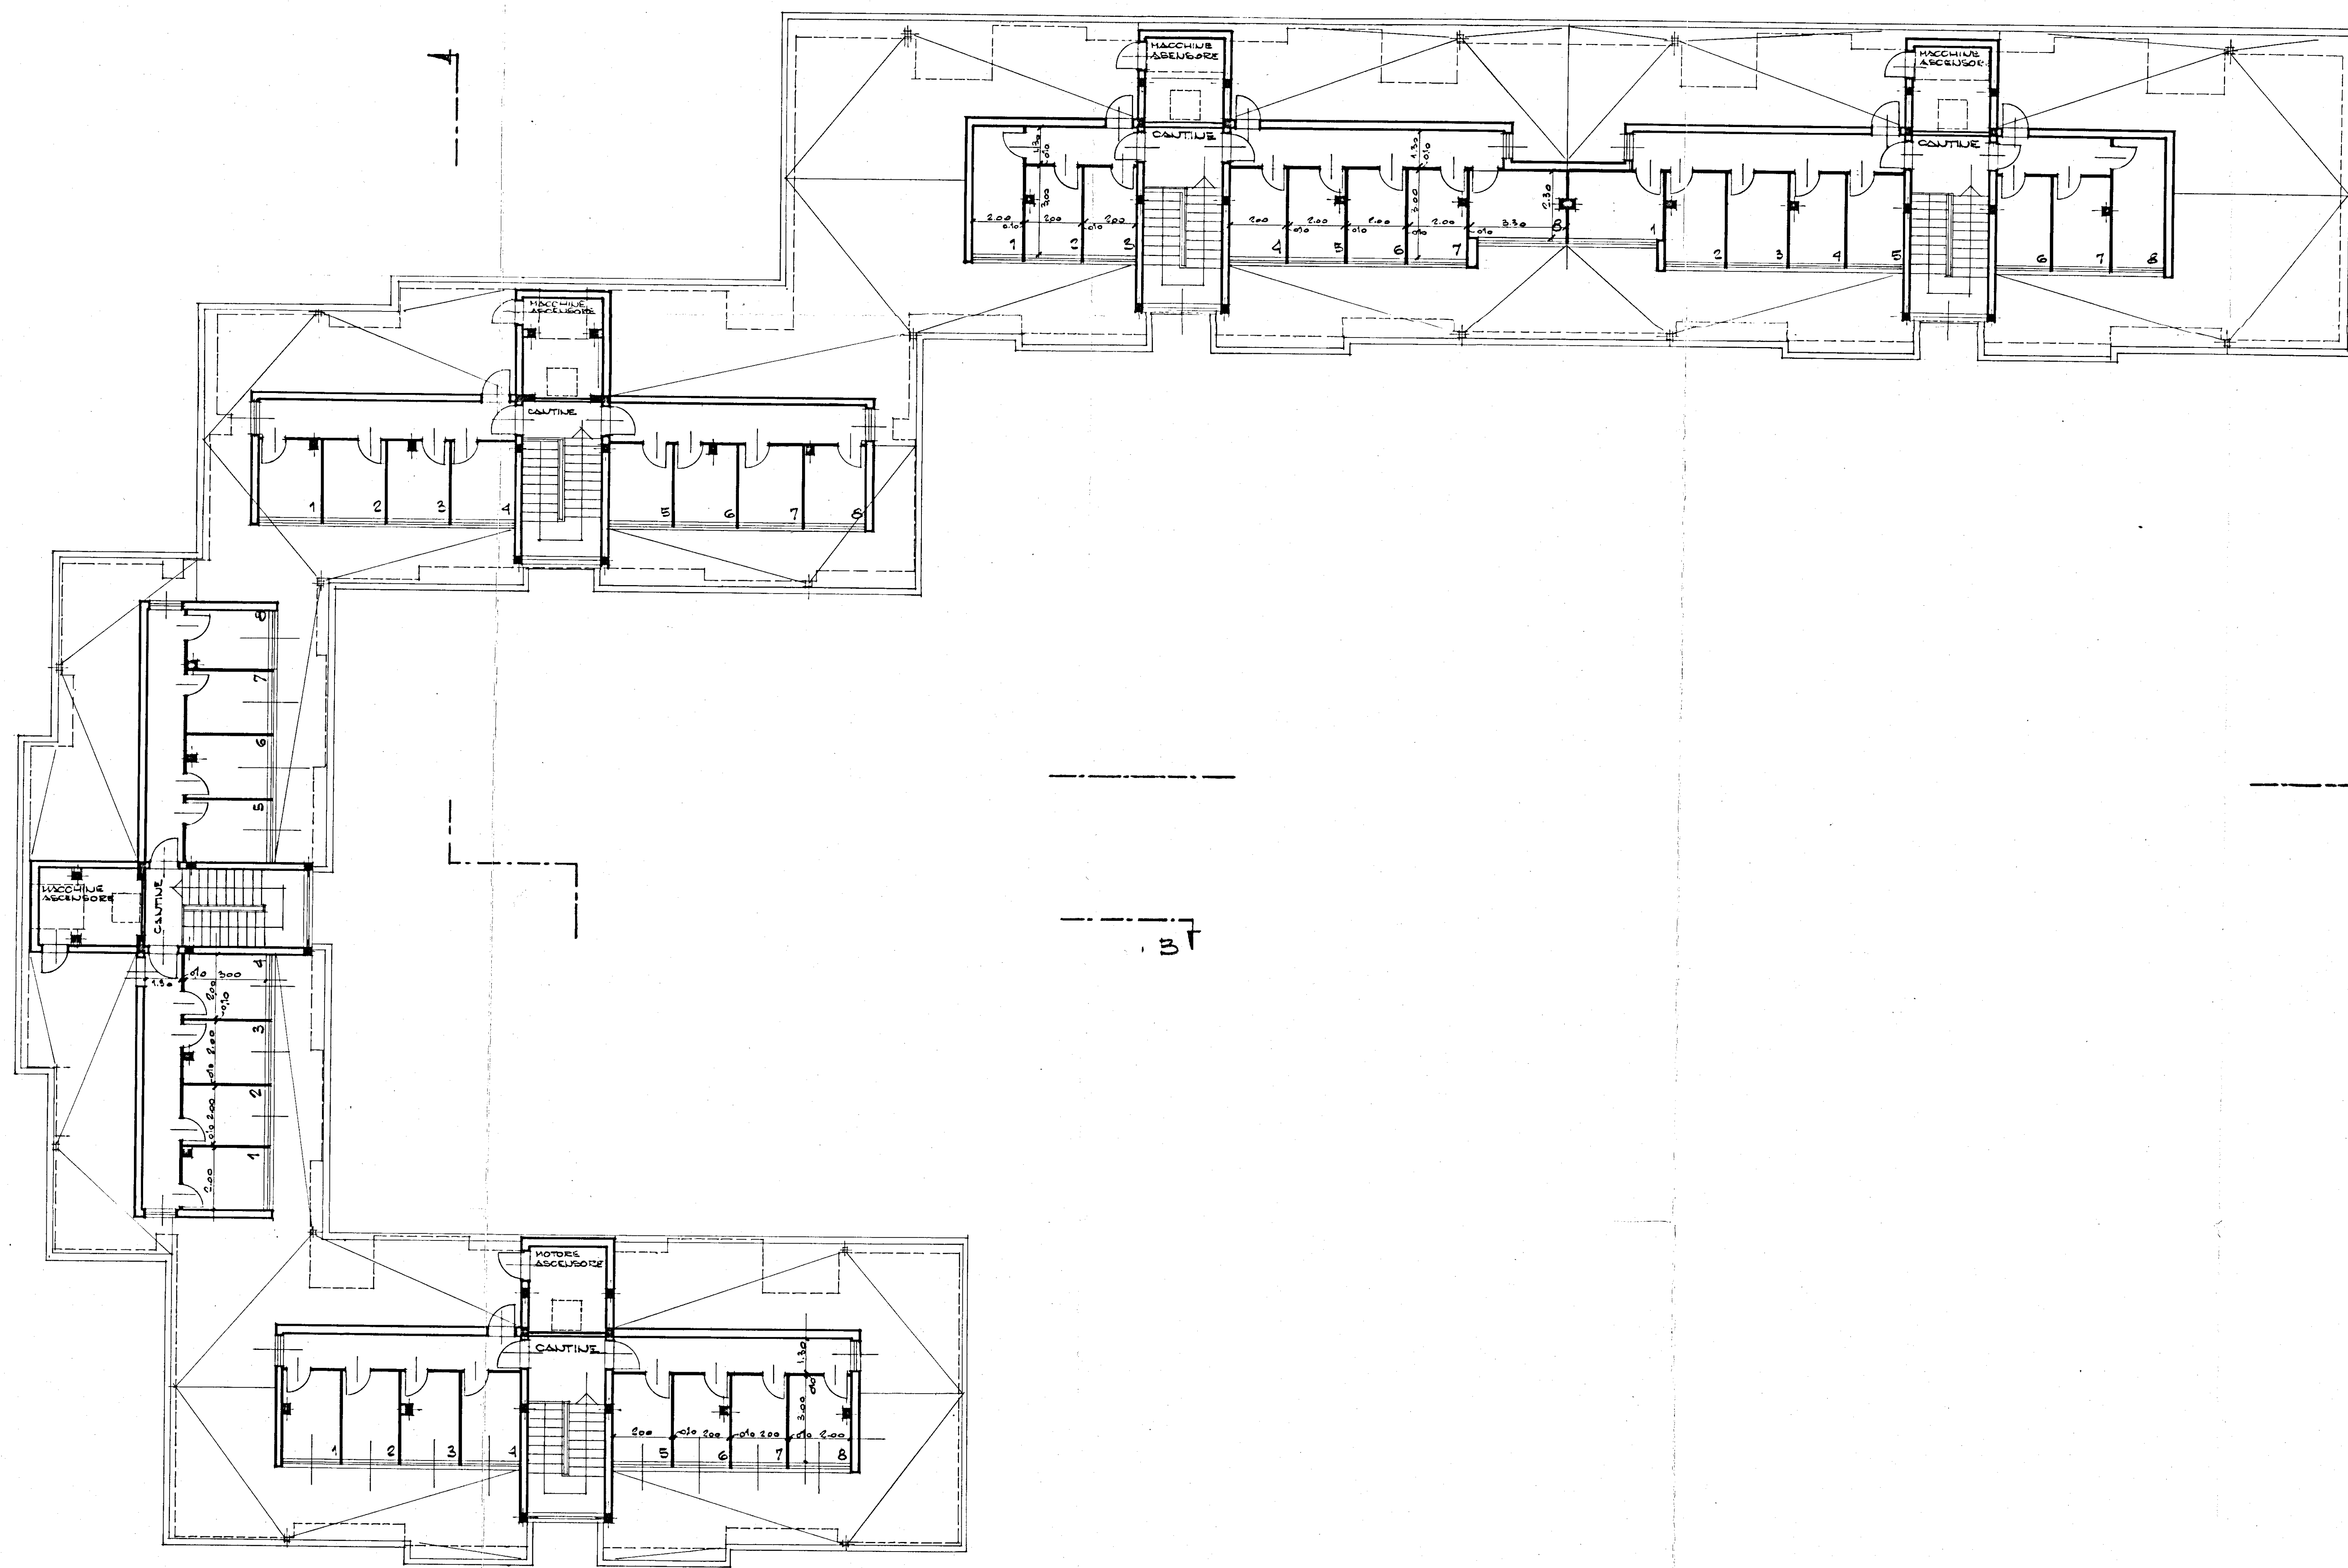


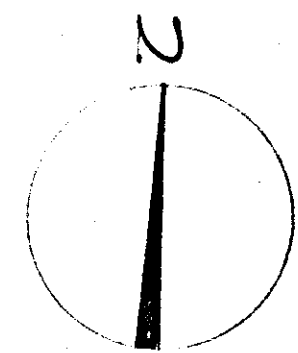

COMMISSIONE EDILIZIA
BRINDISI
18.000.1971
PARERE FAVOREVOLE

IL SINDACO
(Dr. J. V. ...)

IL SINDACO
(Dr. J. V. ...)

In esenzione di torre e bollo
art. 53 legge 14-2-1963, n. 62

GESTIONE CASE LAVORATORI (legge 14-2-1963)			Intervento N° 1312		Stazione appaltante I. A. C. P.	
QUARTIERE S. ELIA BRINDISI					7	
LOTTO *A* - CASA ARTICOLATA A 4 PIANI C PIANTA PIANO COBERTURE (CANTINE) RAPP. 1:100					7	
EDILIZIA	Ing. G. G. G.	STRUTTURE	Ing. E. P. P.	note		
EDILIZIA	Ing. M. B. B.	IMPIANTI	Ing. P. F. F.			
EDILIZIA	Ing. L. L. L.	PROGRAMMAZ.	Ing. A. M. M.			
EDILIZIA	Ing. I. P. P.	PROGRAMMAZ.	Ing. L. P. P.			
EDILIZIA	Ing. L. P. P.	PROGRAMMAZ.	Ing. E. R. R.			
EDILIZIA	Ing. P. P. P.	COORDINAMENTO	Ing. A. M. M.			
EDILIZIA	Ing. C. P. P.	DIREZIONE LL.	I. A. C. P.	compila lista		
STRUTTURE	Ing. F. D. D.					