Gestione Case Lavoratori LEGGE 14-2-1963 N° 60	**ART. 15/3**	**I. A. C. P.** STAZIONE APPALTANTE - BRINDISI
BRINDISI	FABBRICATO SOCIALE COOPVA **"FEDE 7"**	
PROGETTO ESECUTIVO		RAPP. 1:100
dott. ing. GIUSEPPE MARASCO	PROGETTISTA	**TAV. N. 1**
dott.ing. GIUSEPPE MARASCO	DIRETTORE LAVORI	

PLANIMETRIA RAPP. 1:500

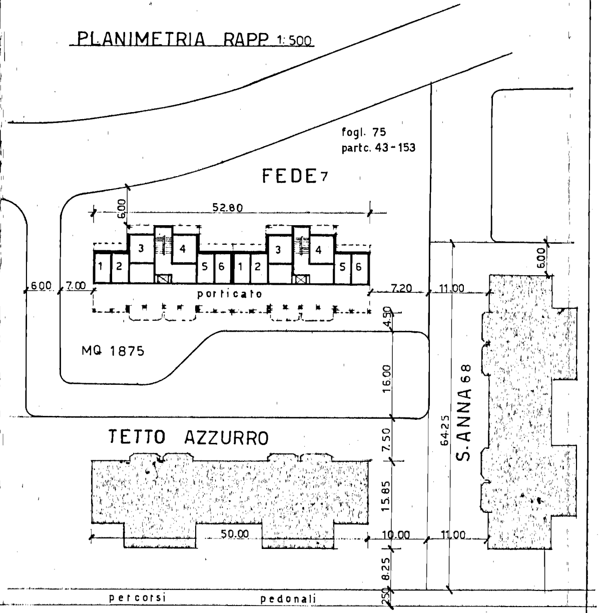
fogl. 75
partc. 43 - 153
FEDE 7
52.80
6.00
1
2
3
4
5
6
porticato
6.00
7.00
7.20
4.50
MQ 1875
16.00
TETTO AZZURRO
7.50
15.85
50.00
10.00
8.25
2.50
percorsi pedonali
11.00
11.00
64.25
S. ANNA 68
6.00

PLANIMETRIA RAPP. 1:2000

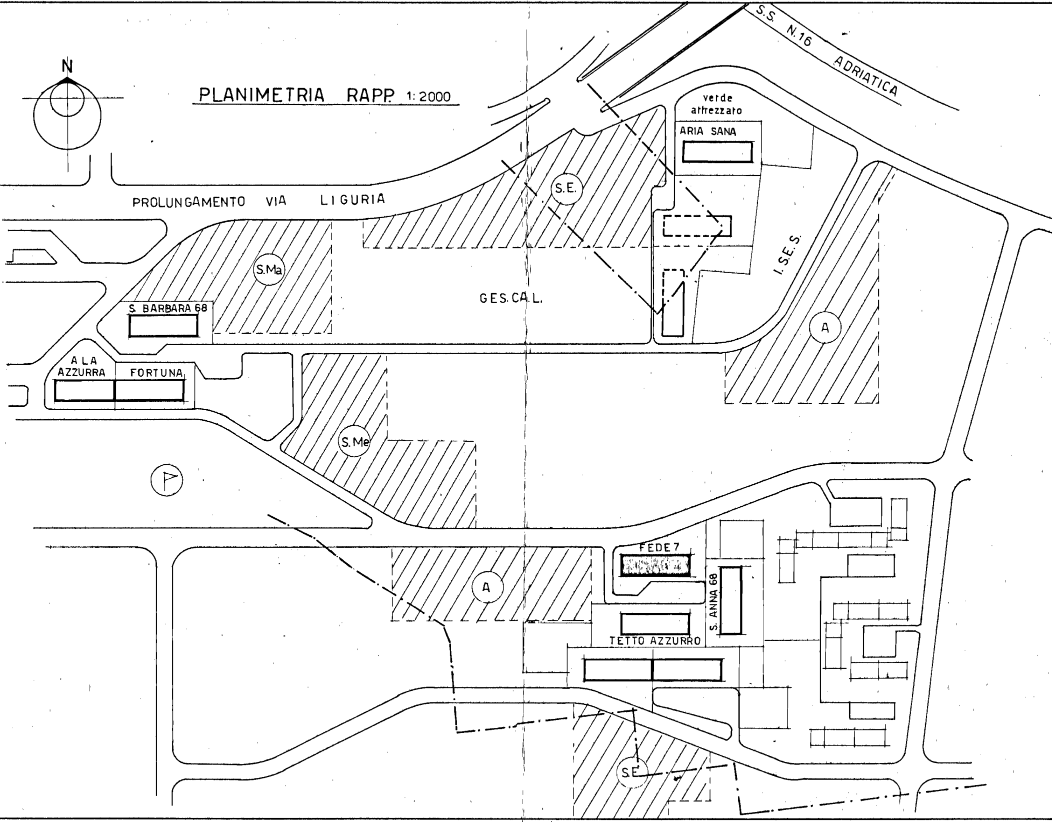
N
PROLUNGAMENTO VIA LIGURIA
S.S. N.16 ADRIATICA
verde attrezzato
ARIA SANA
S.E.
S.Ma
GES.CA.L.
I.S.E.S.
S. BARBARA 68
A
A LA AZZURRA
FORTUNA
S.Me
P
FEDE 7
A
S. ANNA 68
TETTO AZZURRO
S.E.

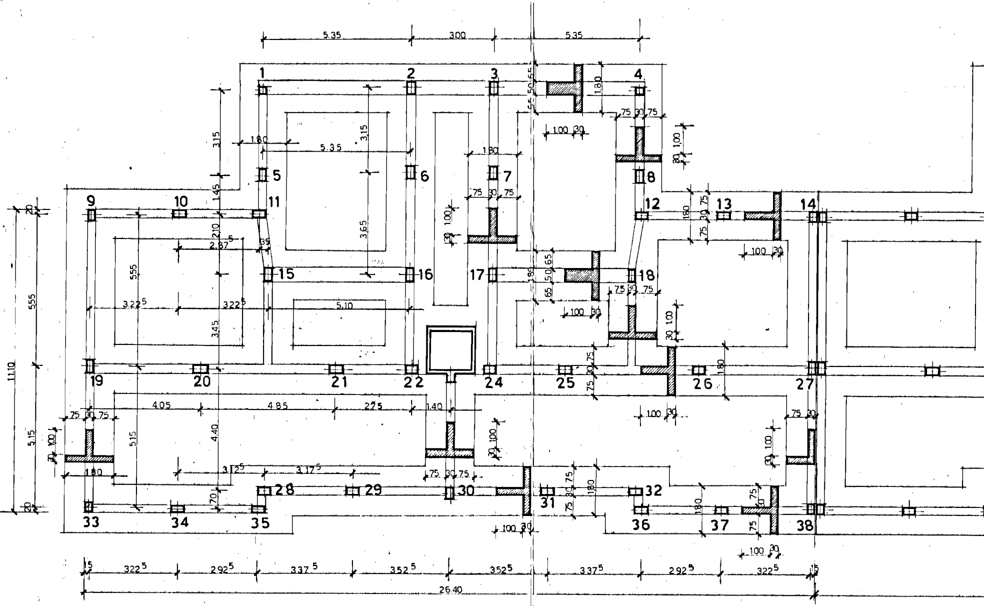
5.35
3.00
5.35
1
2
3
4
5
6
7
8
9
10
11
12
13
14
15
16
17
18
19
20
21
22
24
25
26
27
28
29
30
31
32
33
34
35
36
37
38
3.15
1.45
1.80
5.35
3.65
2.10
2.87⁵
35
555
3.22⁵
3.22⁵
5.10
3.45
11.10
20
5.15
4.05
4.85
2.75
1.40
4.40
3.12⁵
3.17⁵
70
75 30 75
1.00 30
65 50 65
1.80
15
322⁵
292⁵
337⁵
352⁵
352⁵
337⁵
292⁵
322⁵
26.40

N.B: LE DIMENSIONI DELLE TRAVI
SONO INDICATIVE

PIANTA FONDAZIONI

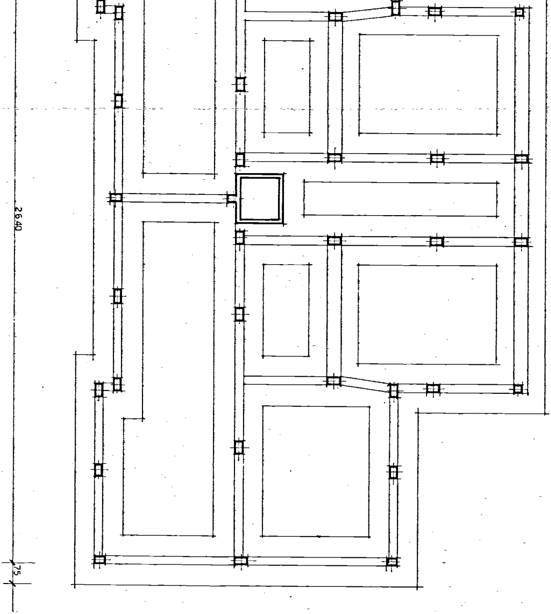

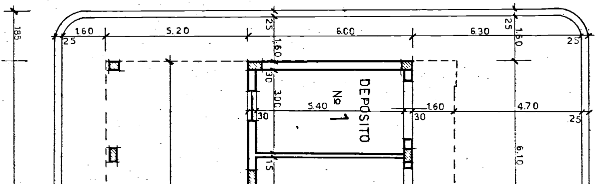
185
25
1.60
5.20
25
1.60
6.00
25
6.30
1.60
25
30
3.00
5.40
DEPOSITO
Nº
1
30
1.60
30
4.70
25
6.10
15

PIANTA PIANO TERRA

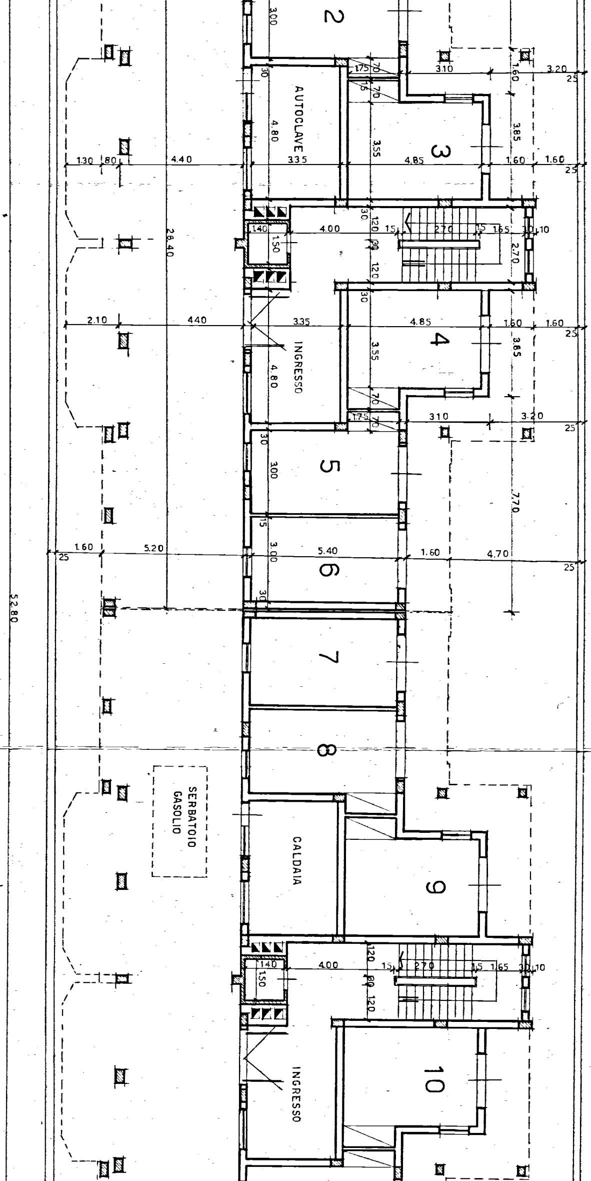
AUTOCLAVE
INGRESSO
CALDAIA
SERBATOIO GASOLIO
INGRESSO
2
3
4
5
6
7
8
9
10
52.80
26.40
1.30
80
4.40
3.35
4.85
1.60
1.60
2.10
440
3.35
4.85
1.60
1.60
1.60
5.20
5.40
1.60
4.70
4.80
4.80
3.55
3.55
3.85
3.85
3.10
3.20
3.10
3.20
1.75
1.75
70
70
70
70
3.00
3.00
3.00
7.70
1.40
1.50
4.00
120
120
15
270
15
1.65
30
10
2.70
1.40
1.50
4.00
120
120
15
270
15
1.65
30
10
30
30
30
30
15
25
25
25
25
25
25

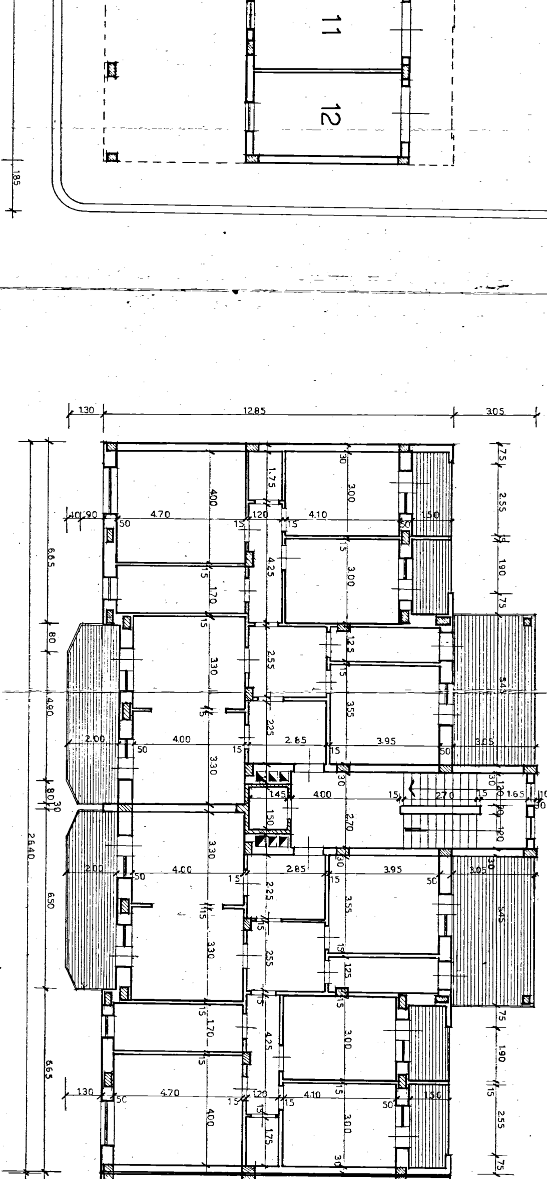
11
12
185
1.30
12.85
3.05
26.40
6.65
80
4.90
6.50
4.70
4.10
4.00
2.85
3.95
2.00
1.50
2.55
1.90
75
5.45
2.70
1.45
1.65

PIANTA PIANO

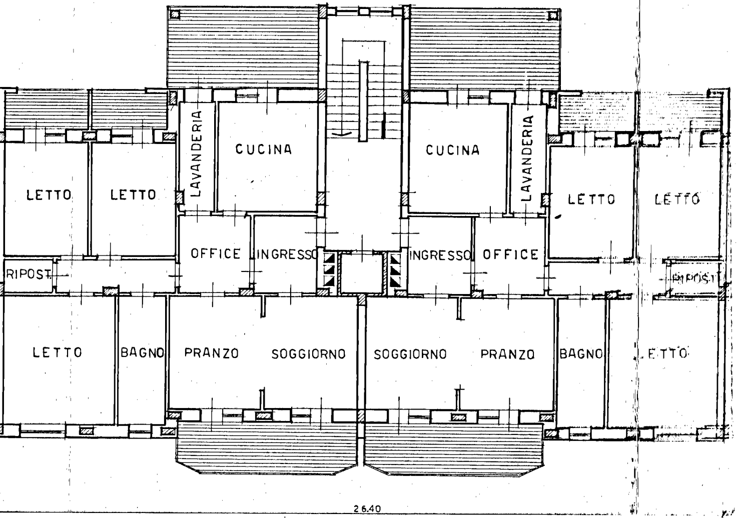
LETTO
LETTO
LAVANDERIA
CUCINA
CUCINA
LAVANDERIA
LETTO
LETTO
OFFICE
INGRESSO
INGRESSO
OFFICE
RIPOST
RIPOST
LETTO
BAGNO
PRANZO
SOGGIORNO
SOGGIORNO
PRANZO
BAGNO
LETTO
26.40

TIPO

PIANTA TERRAZZE

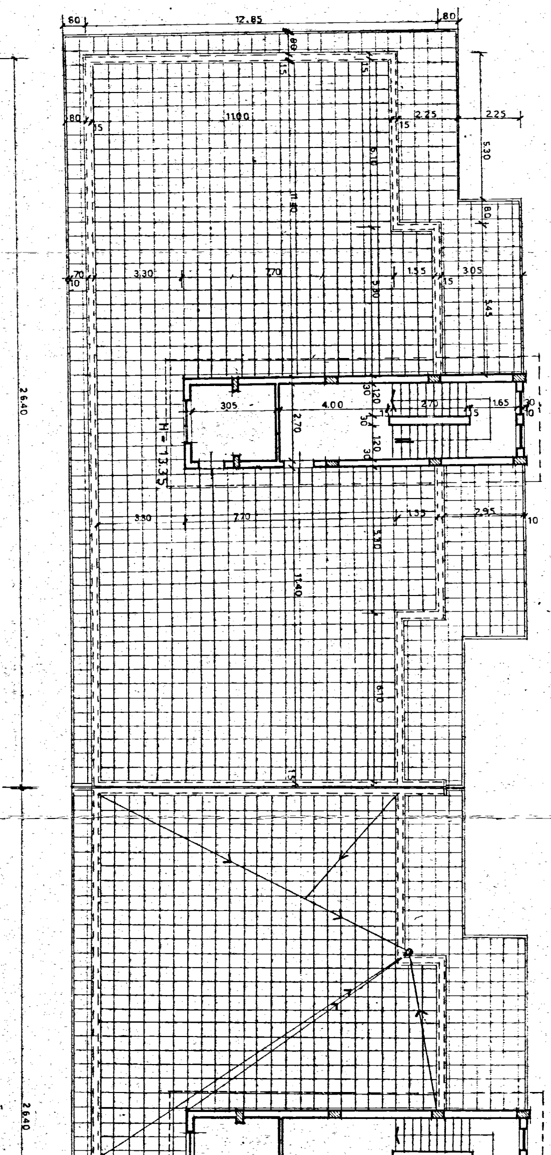
80
12.85
80
80
15
15
1100
80
15
2.25
15
225
5.30
6.10
11.40
80
70
10
3.30
7.70
5.30
1.55
15
3.05
5.45
305
4.00
2.70
120
30
30
120
30
2.70
1.65
30
10
15
15
H = 13.35
3.30
7.70
1.55
2.95
10
5.30
11.40
6.10
15
26.40
26.40

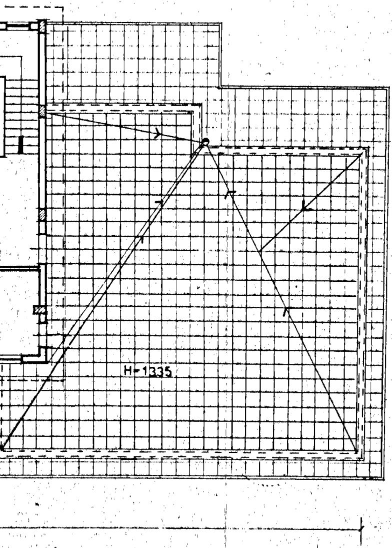

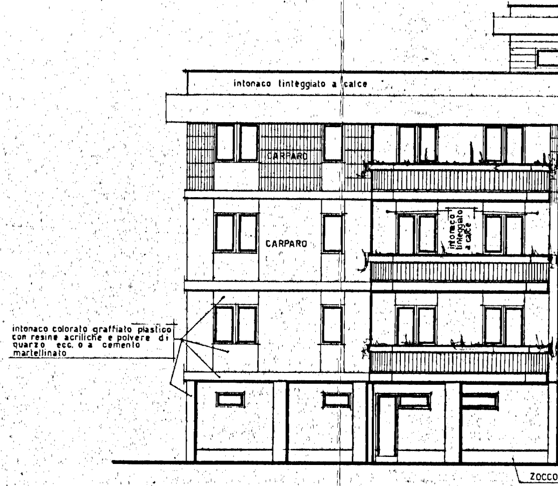
intonaco tinteggiato a calce
CARPARO
CARPARO
intonaco tinteggiato a calce
intonaco colorato graffiato plastico con resine acriliche e polvere di quarzo ecc. o a cemento martellinato
ZOCCO

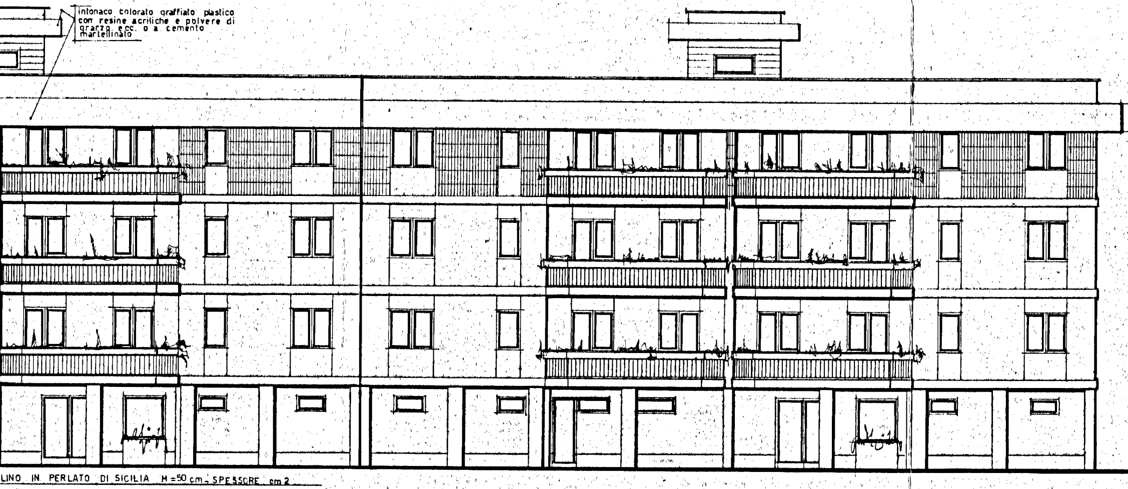
intonaco colorato graffiato plastico con resine acriliche e polvere di grarzo ecc. o a cemento martellinato
LINO IN PERLATO DI SICILIA H=50 cm - SPESSORE cm 2

PROSPETTO PRINCIPALE

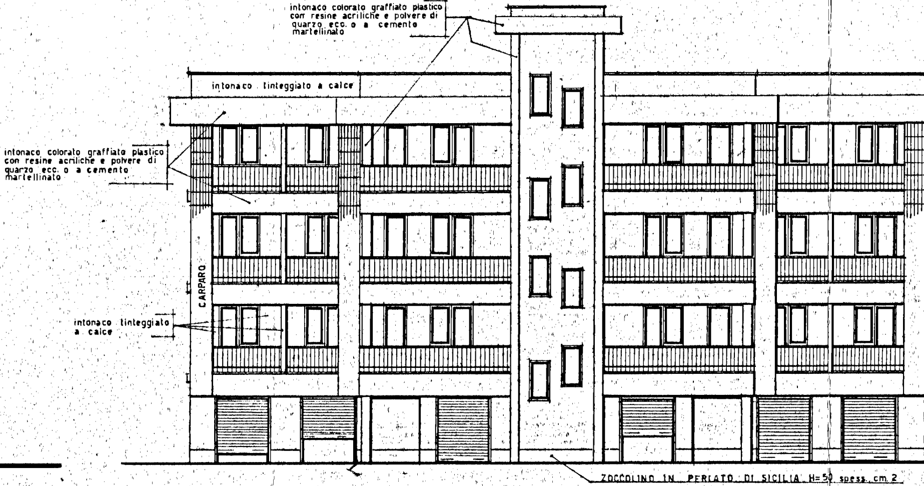
intonaco colorato graffiato plastico con resine acriliche e polvere di quarzo ecc. o a cemento martellinato
intonaco tinteggiato a calce
intonaco colorato graffiato plastico con resine acriliche e polvere di quarzo ecc. o a cemento martellinato
CARPARO
intonaco tinteggiato a calce
ZOCCOLINO IN PERLATO DI SICILIA H=50 spess. cm 2

RETRO

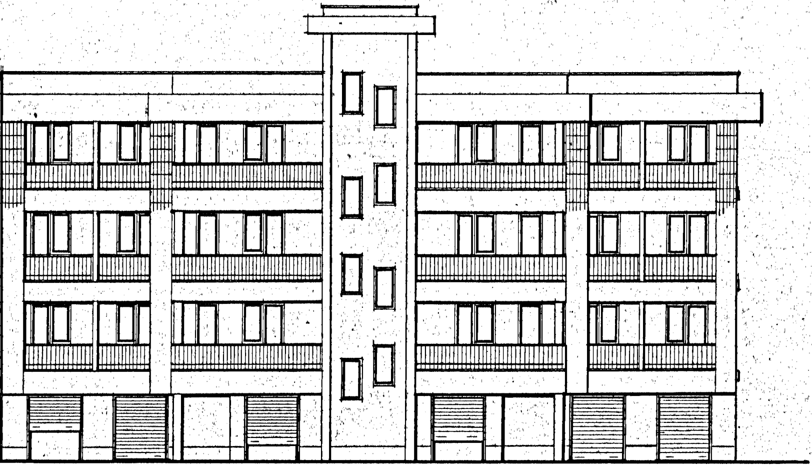

PROSPETTO

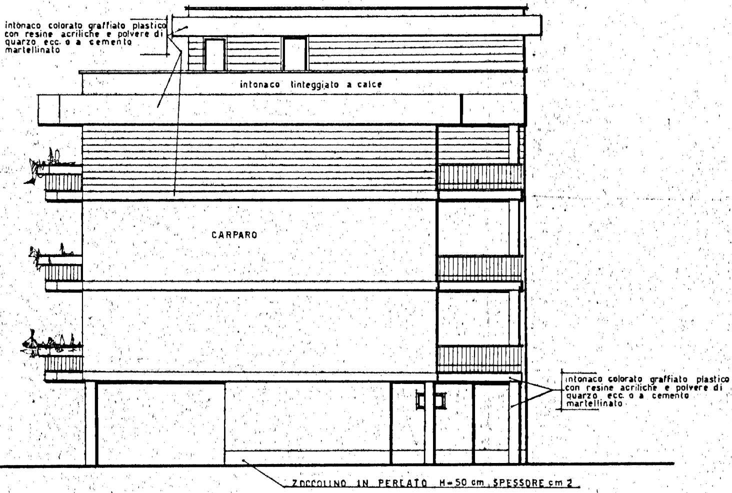
intonaco colorato graffiato plastico con resine acriliche e polvere di quarzo ecc. o a cemento martellinato
intonaco tinteggiato a calce
CARPARO
intonaco colorato graffiato plastico con resine acriliche e polvere di quarzo ecc. o a cemento martellinato
ZOCCOLINO IN PERLATO H=50 cm SPESSORE cm 2

FIANCO

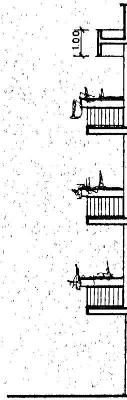

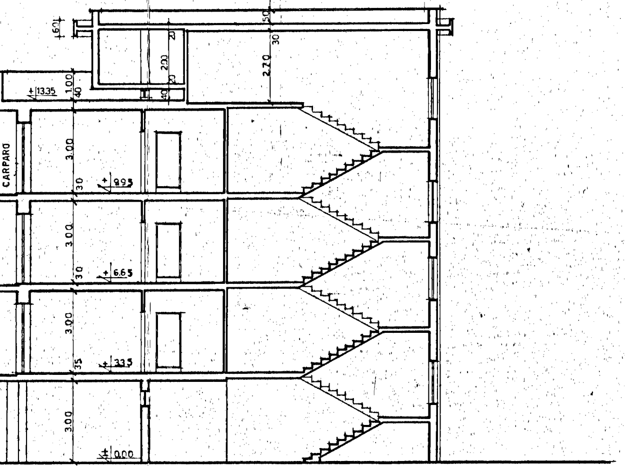
60
50
30
20
2.00
20
2.70
1.00
40
40
+13.35
CARPARO
3.00
30
+9.95
3.00
30
+6.65
3.00
35
+3.35
3.00
+0.00

SEZIONE A-B

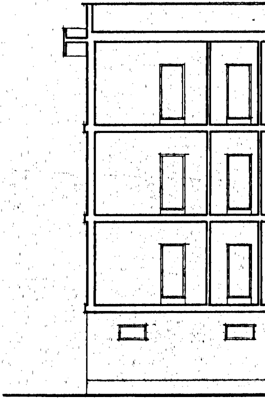

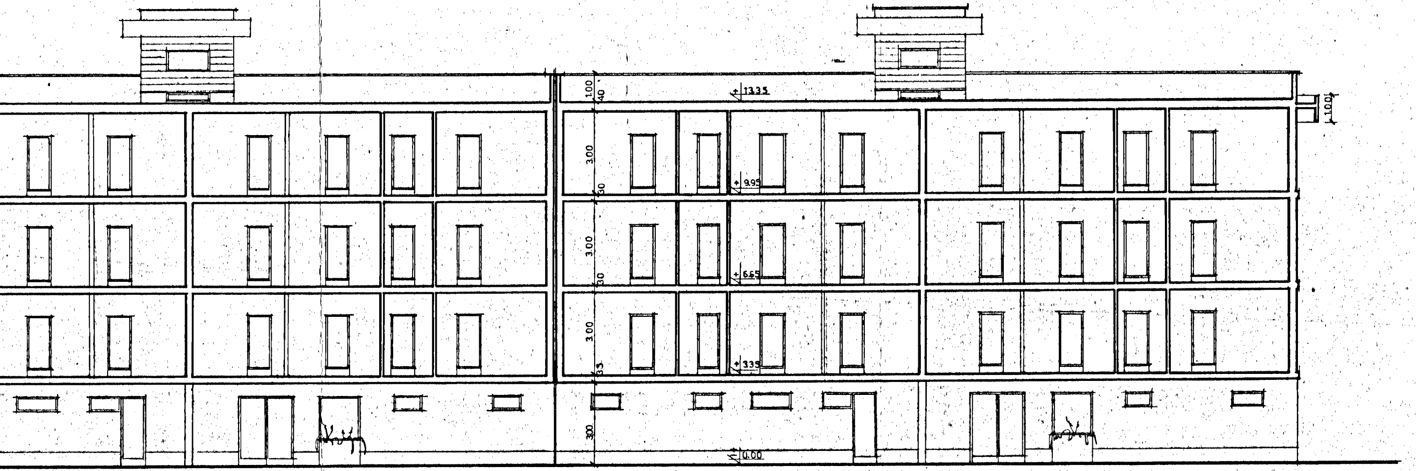
1.00
40
+13.35
3.00
30
+9.95
3.00
30
+6.65
3.00
33
+3.35
300
0.00
1.00

SEZIONE C-D

PARTICOLARI

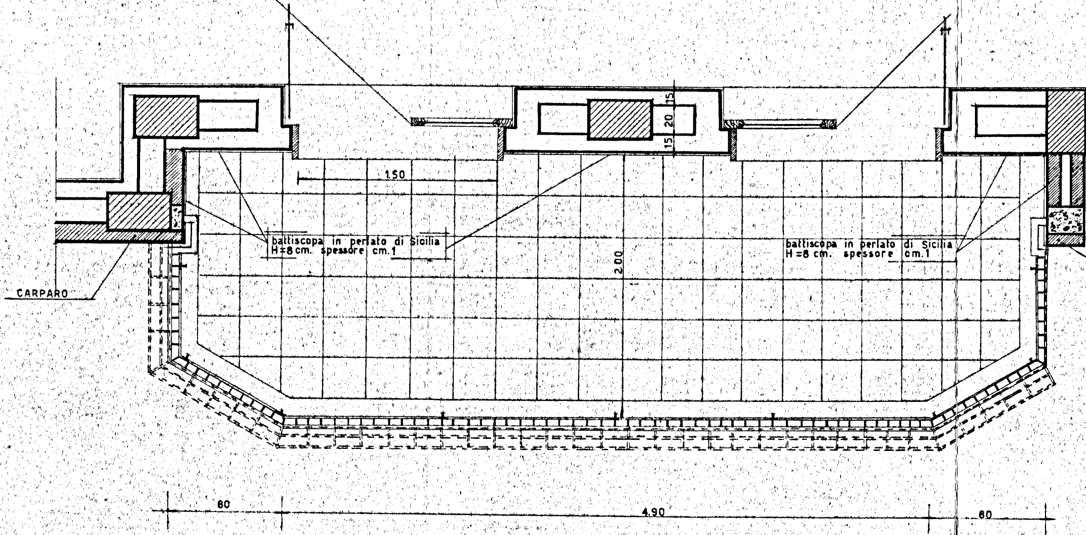
battiscopa in perlato di Sicilia
H=8 cm. spessore cm.1
battiscopa in perlato di Sicilia
H=8 cm. spessore cm.1
CARPARO
1.50
2.00
15
20
15
80
4.90
80

PIANTA RAPP. 1:20

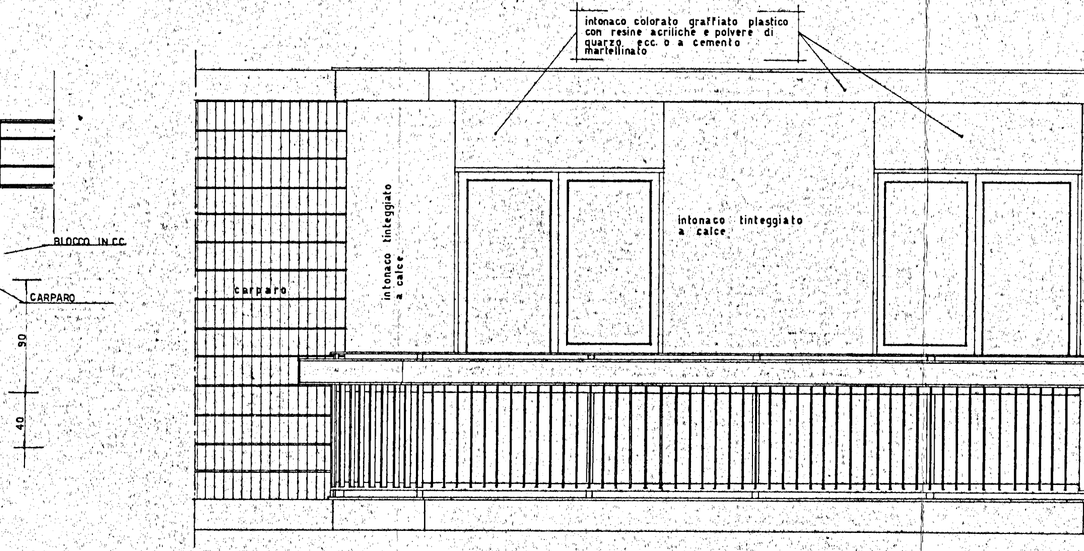
intonaco colorato graffiato plastico con resine acriliche e polvere di quarzo ecc. o a cemento martellinato
BLOCCO IN CC
CARPARO
90
40
carparo
intonaco tinteggiato a calce
intonaco tinteggiato a calce

PROSPETTO RAPP. 1:20

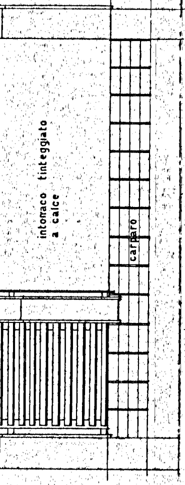
intonaco tinteggiato a calce
carparo

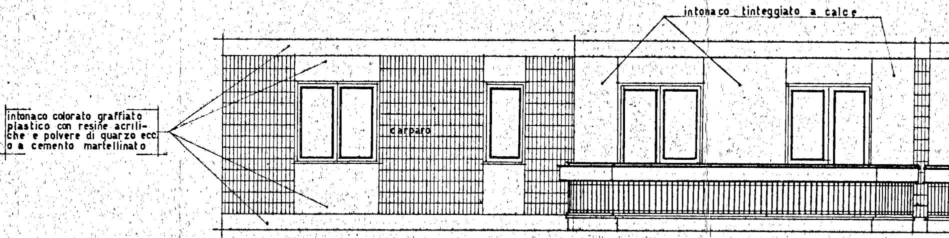
intonaco colorato graffiato plastico con resine acriliche e polvere di quarzo ecc. o a cemento martellinato
carparo
intonaco tinteggiato a calce

PROSPETTO

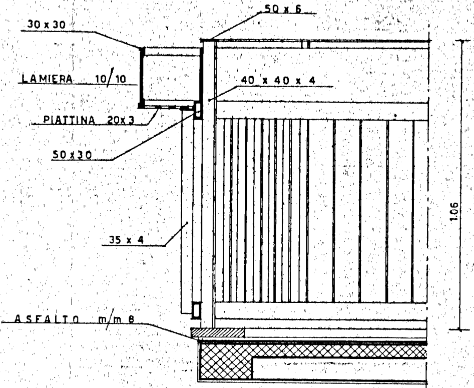
50 x 6
30 x 30
LAMIERA 10/10
40 x 40 x 4
PIATTINA 20x3
50x30
35 x 4
1.06
ASFALTO m/m 8

RAPP. 1:10

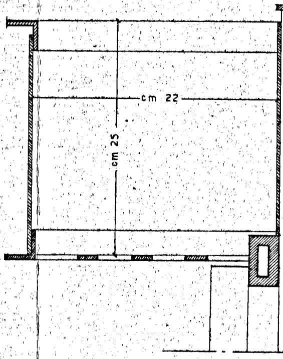

PARTICOLARI

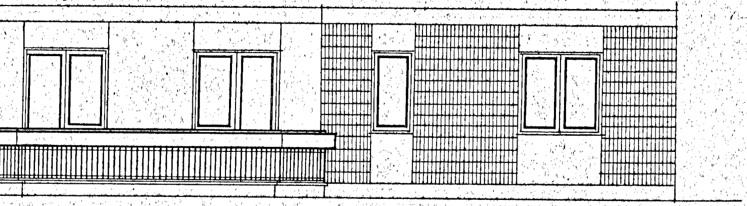

RAPP. 1:50

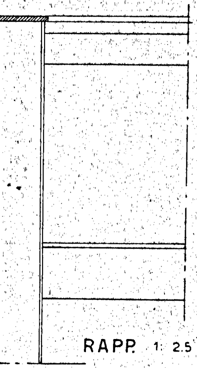

RAPP. 1: 2.5

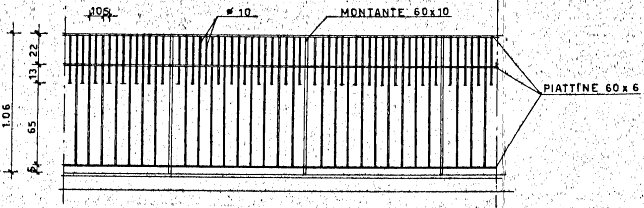
10,5
ø 10
MONTANTE 60x10
PIATTINE 60 x 6
1.06
22
13
65
6

RAPP. 1:20

RINGHIERE

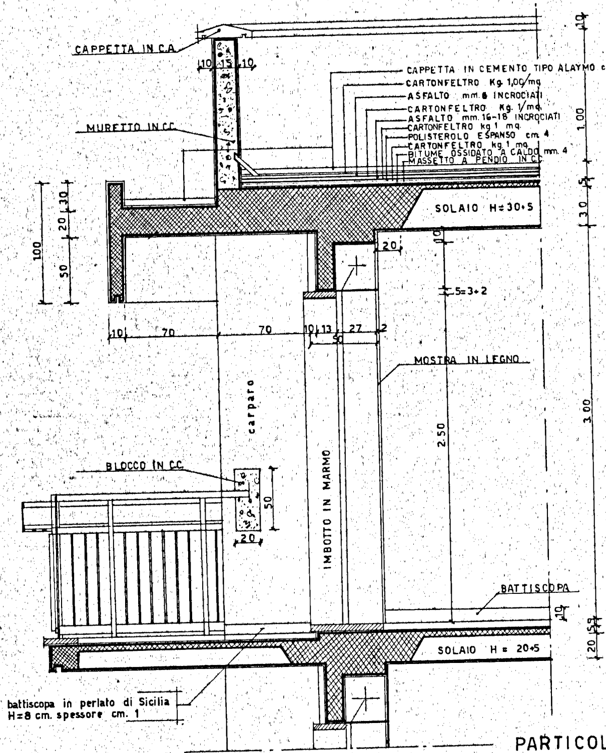
CAPPETTA IN C.A.
10
15
10
CAPPETTA IN CEMENTO TIPO ALAYMO cm 4 A RIQUADRI
CARTONFELTRO Kg 1,00/mq
ASFALTO mm.6 INCROCIATI
CARTONFELTRO Kg. 1/mq
ASFALTO mm. 16-18 INCROCIATI
CARTONFELTRO kg 1 mq
POLISTEROLO ESPANSO cm 4
CARTONFELTRO kg 1 mq
BITUME OSSIDATO A CALDO mm. 4
MASSETTO A PENDIO IN C.C.
MURETTO IN C.C.
100
50
20
30
SOLAIO H=30+5
20
10
5=3+2
10
70
70
10
13
27
2
50
MOSTRA IN LEGNO
carparo
2.50
3.00
1.00
5
30
10
BLOCCO IN C.C.
50
20
IMBOTTO IN MARMO
BATTISCOPA
10
5
5
20
SOLAIO H = 20+5
battiscopa in perlato di Sicilia
H=8 cm. spessore cm. 1

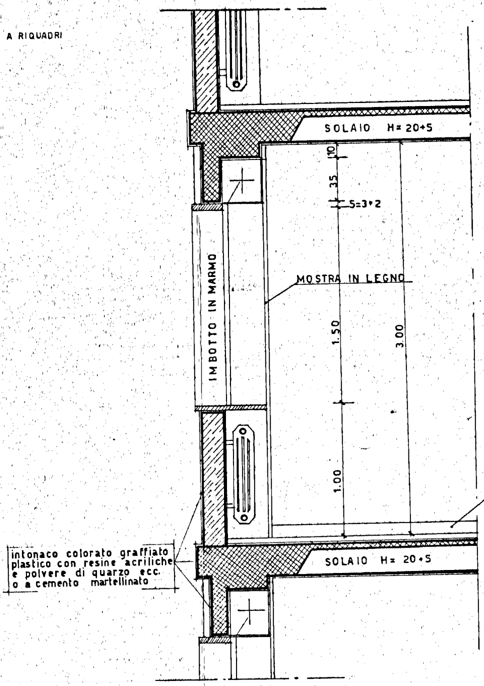
SOLAIO H= 20+5
10
35
5=3+2
IMBOTTO IN MARMO
MOSTRA IN LEGNO
1.50
3.00
1.00
intonaco colorato graffiato
plastico con resine acriliche
e polvere di quarzo ecc.
o a cemento martellinato
SOLAIO H= 20+5

PARTICOLARI SEZIONE RAPP. 1: 20

PARTICOLARE RINGHIERA SCALA

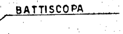
BATTISCOPA

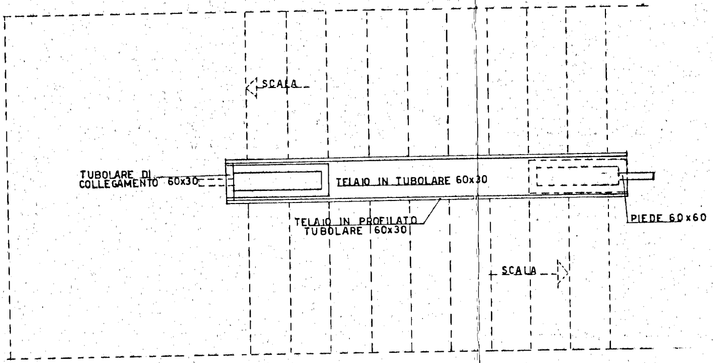
SCALA
TUBOLARE DI COLLEGAMENTO 60x30
TELAIO IN TUBOLARE 60x30
PIEDE 60x60
TELAIO IN PROFILATO TUBOLARE 60x30
SCALA

PIANTA RAPP. 1:20

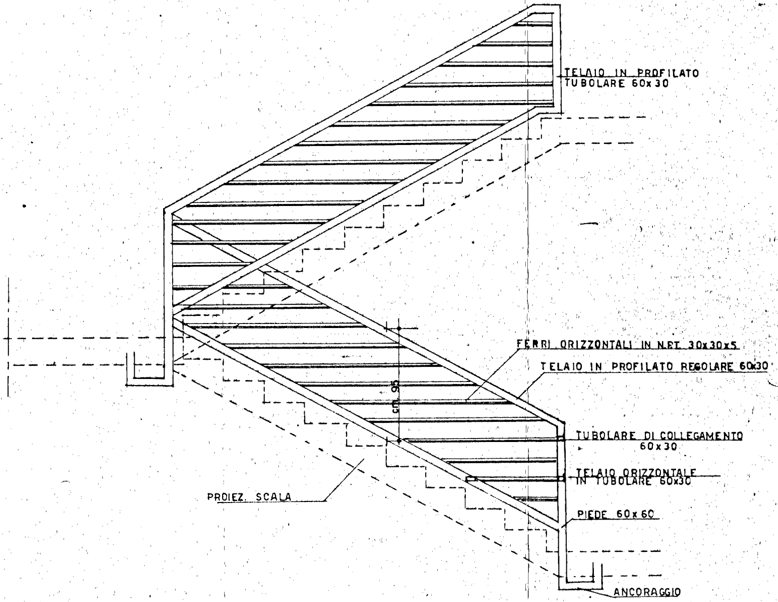
TELAIO IN PROFILATO
TUBOLARE 60x30
FERRI ORIZZONTALI IN N.PT 30x30x5
TELAIO IN PROFILATO REGOLARE 60x30
cm. 95
TUBOLARE DI COLLEGAMENTO
60x30
TELAIO ORIZZONTALE
IN TUBOLARE 60x30
PROIEZ. SCALA
PIEDE 60x60
ANCORAGGIO

PROSPETTO SEZIONE RAPP. 1:20