


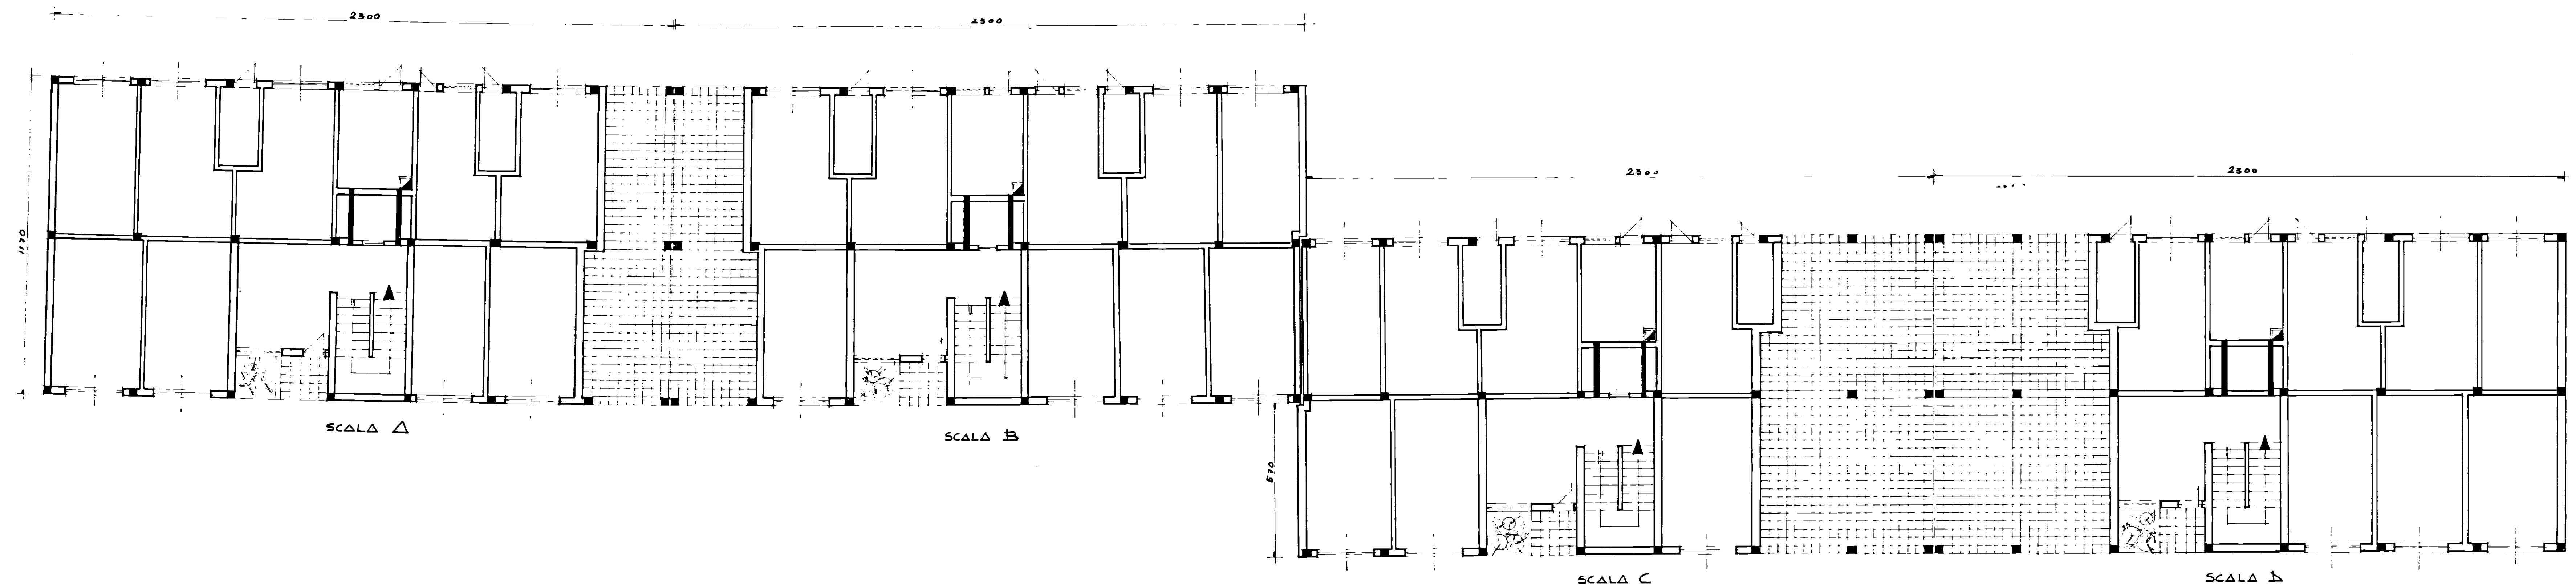

RAPPORTO 1:100

ISTITUTO AUTONOMO

CASE POPOLARI

BRINDISI

PROGETTO PER LA COSTRUZIONE DI  
N.28 ALLOGGI IN CAROVIGNO

IMPRESA : EDIL. SAR. TOM. S.R.L.  
FASANO

ATTUAZIONE DELLA LEGGE  
N.373 DEL 30-4-1976

OGGETTO : PIANTA PIANO TERRA

DATA settembre 1987

PROGETTISTA TERMOTECNICO :

ing. PAOLO MICHELE RINALDI