


CASE POPOLARI IN BRINDISI

LOTTO 19° - PAL.D


IMPIANTO APRIORTONE

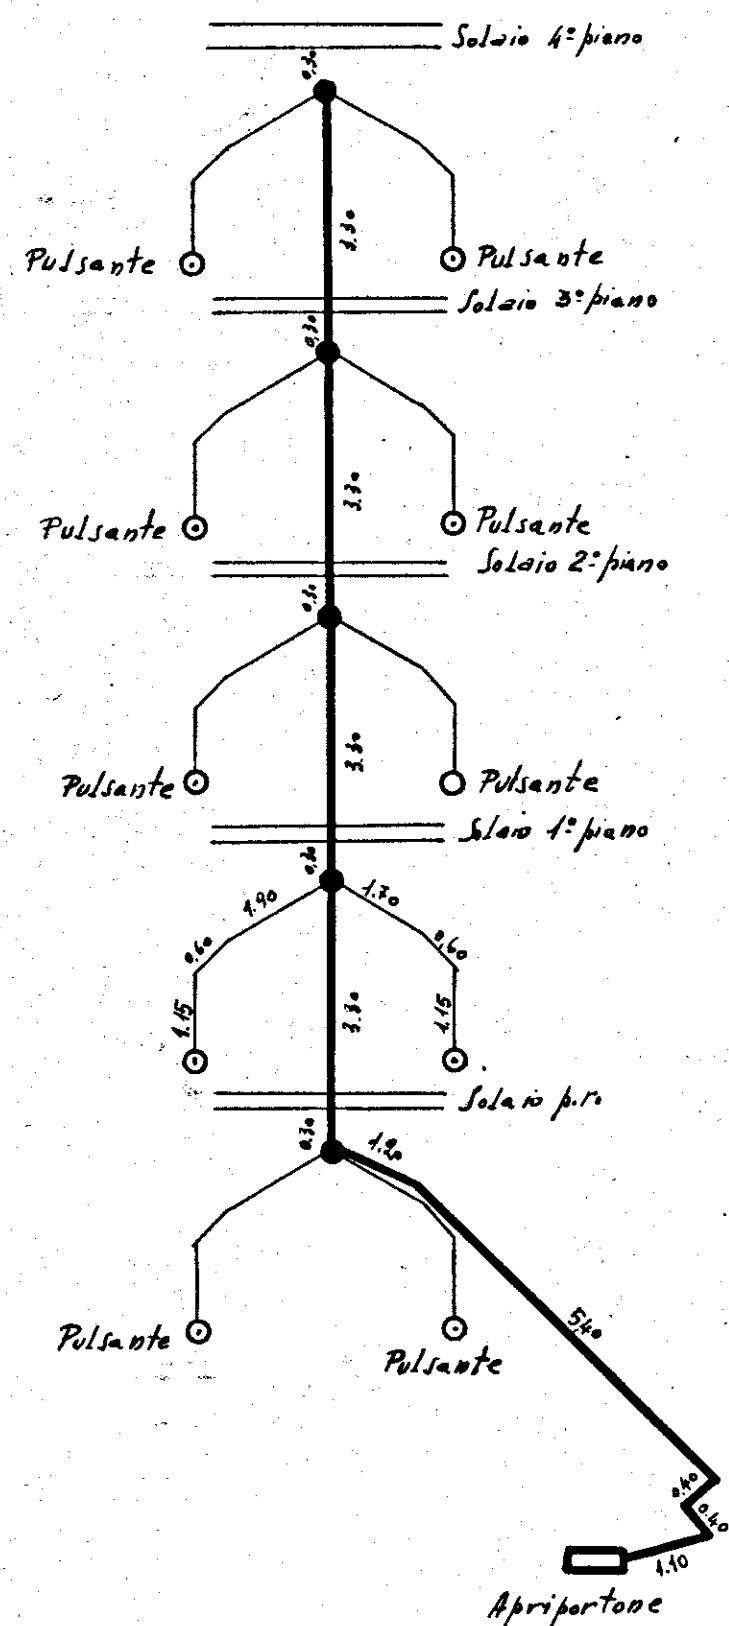

CASE POPOLARI IN BRINDISI

LOTTO 19° - PAL.D

IMPIANTO SUONERIA

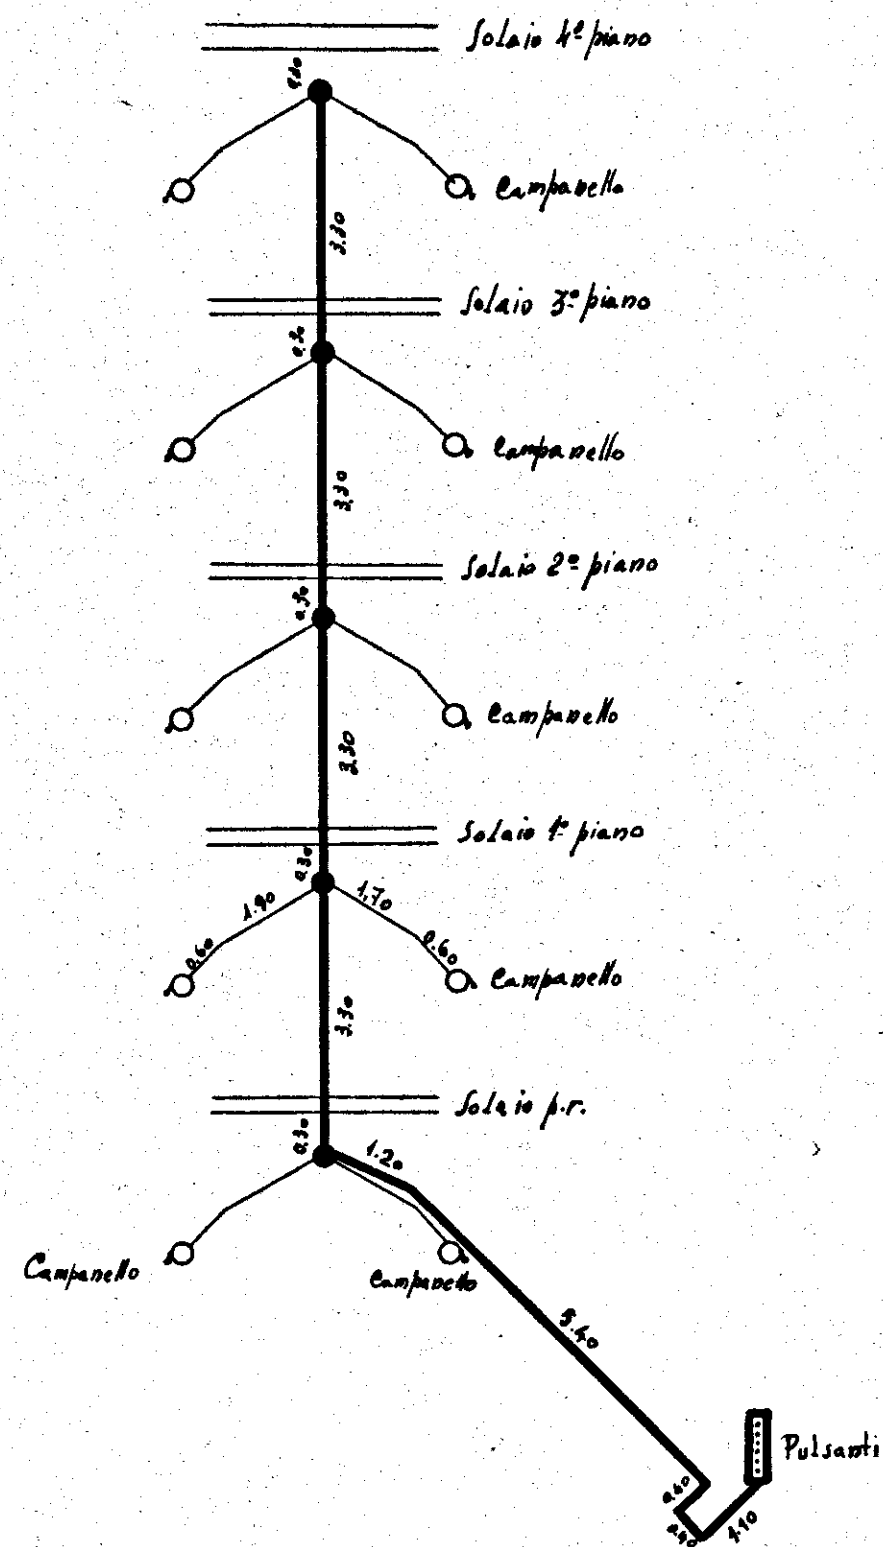

CASE POPOLARI IN BRINDISI

LOTTO 19° - PAL.D

COLONNA MONTANTE LUCE

